

Maken van een nieuwe aansluiting 3x250A en verwijderen van 2 oude LS aansluitingen.
Klant verzorgt de buitenkast en de mogelijkheid/info tot persing 4' staal onder de muur (Zie foto).


Verwijderen bestaande aansluiting op eind mof
871687400006142398

Verwijderen bestaande aansluiting op eind mof
871687400008752090

2x Persing 4' staal
Persing niet lager dan NAP
+0.1 meter aanbrengen

2x persing 4' staal onder weg en muur door persing niet lager dan NAP +0.1 meter aanbrengen

Nieuwe aansluiting 3x250A tbv nr. 17

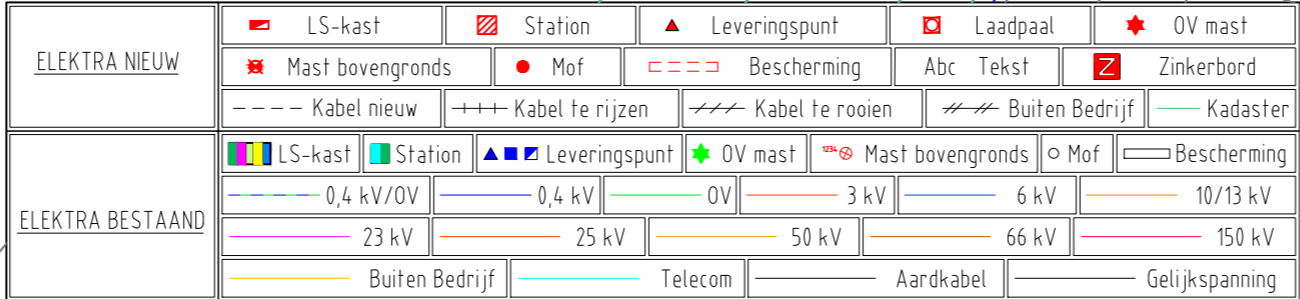

Opmerkingen/Tracé lengte;			
STEDIN™ Formaat: A2 Schaal: 1:500 Volgend bladnr: nvt	20181122 Trace Elektra Diependaalsedijk 17 A. Maarssen LS-PLAN Detailontwerp/Vergunning E	Wijz: #0 Datum: 22-11-2018 Project: 930000099030 KGK Aanvraag Ordernr: 50159327 Documentnr: 20181122-0000-031 Status: Voor uitvoering	Get: G.urban Get: Jan van Hal KGK Aanvraag Bladnr: 031