

Huidig maaiveld is toekomstig maaiveld						Kadestraal Gemeente: Amsterdam, Sectie: ., Perceel: .					
Coördinaten nieuw station						Coördinaten grond					
Hoekpunt 1:	X=113817.25	Y=488558.67	Hoekpunt 2:	X=113817.25	Y=488560.90	Hoekpunt A:	X=113815.75	Y=488557.17	Hoekpunt B:	X=113815.75	Y=488561.90
Hoekpunt 3:	X=113820.28	Y=488560.90	Hoekpunt 4:	X=113820.28	Y=488558.67	Hoekpunt C:	X=113821.28	Y=488561.90	Hoekpunt D:	X=113821.28	Y=488557.17



In eigendom te verkrijgen 26.16 m² grond

Te vestigen zakelijk recht/recht van toegang

Kadaster grens

Recht van overpad

Bestrating

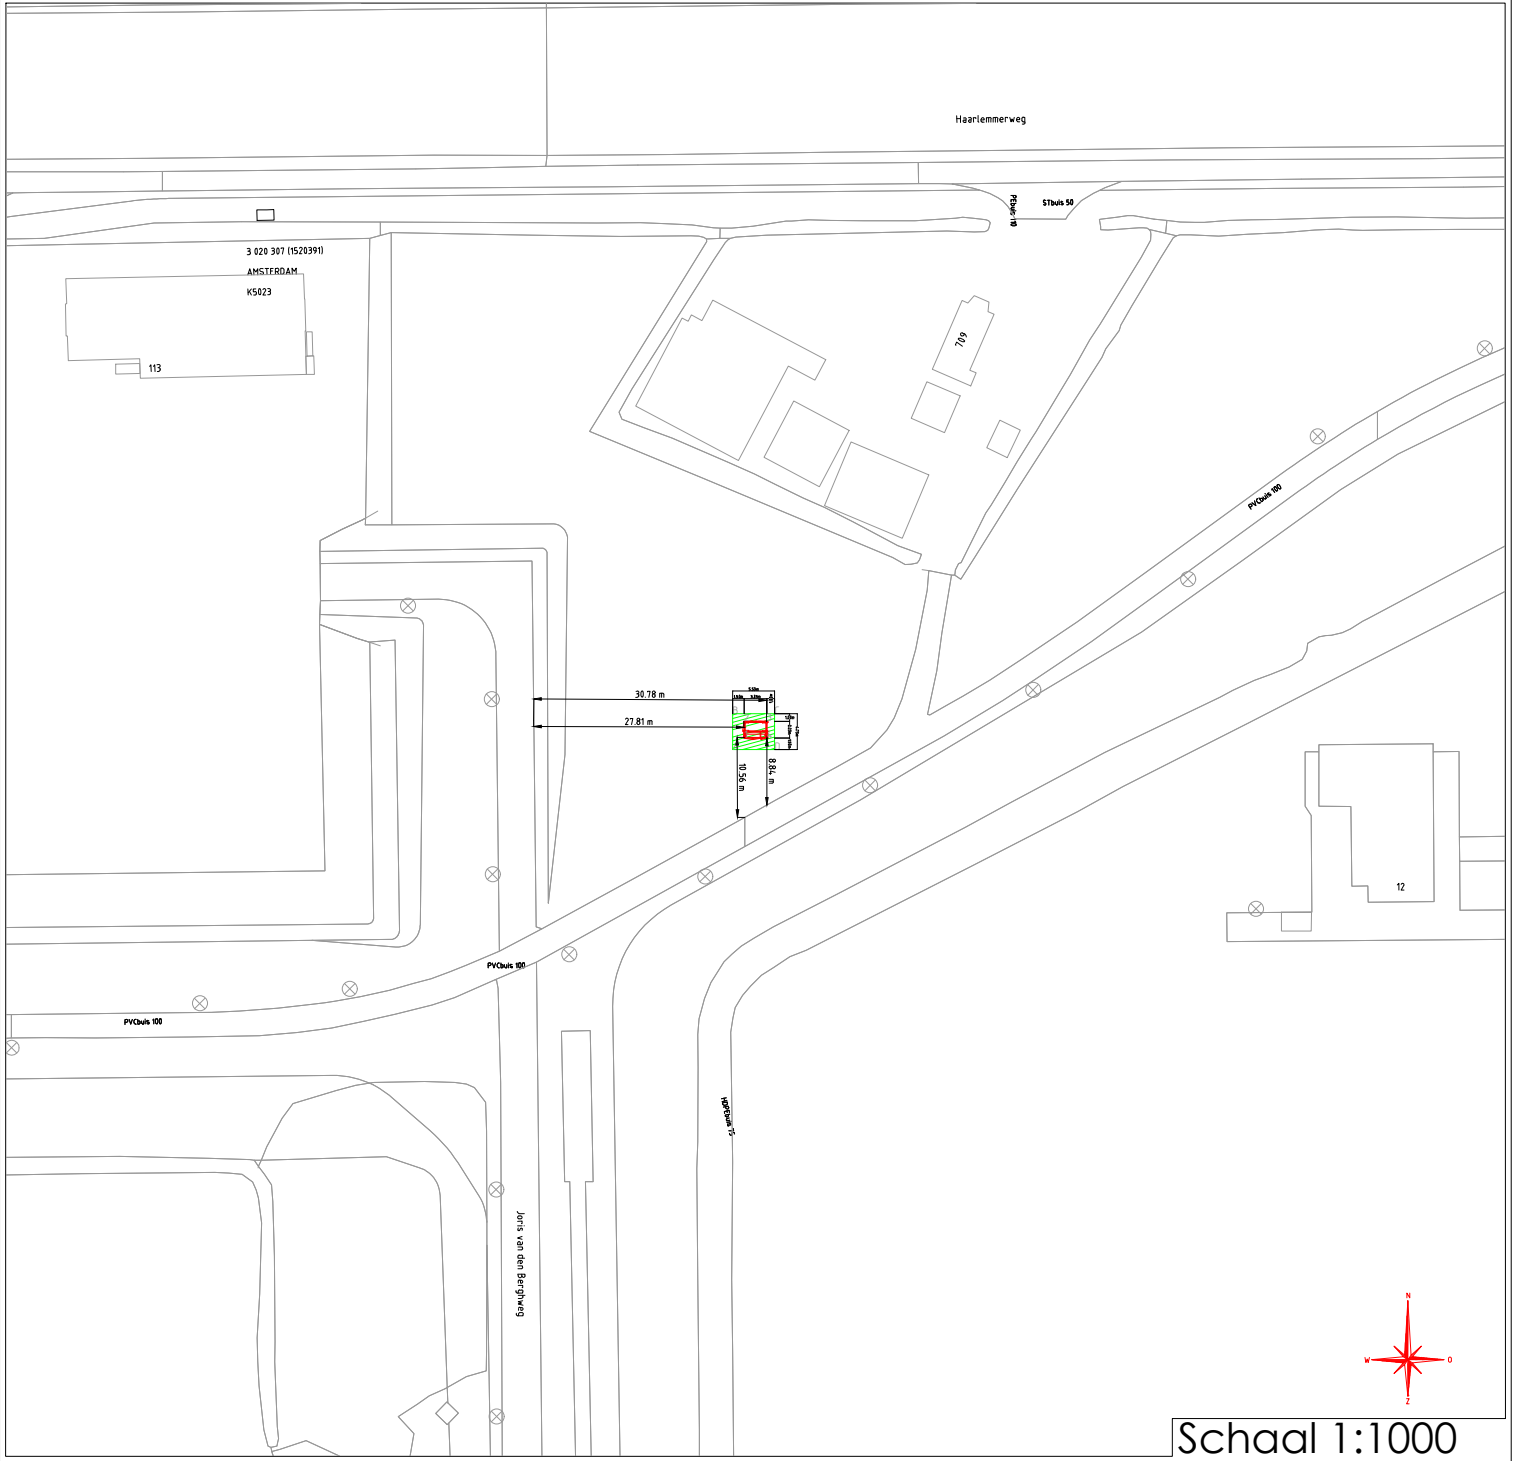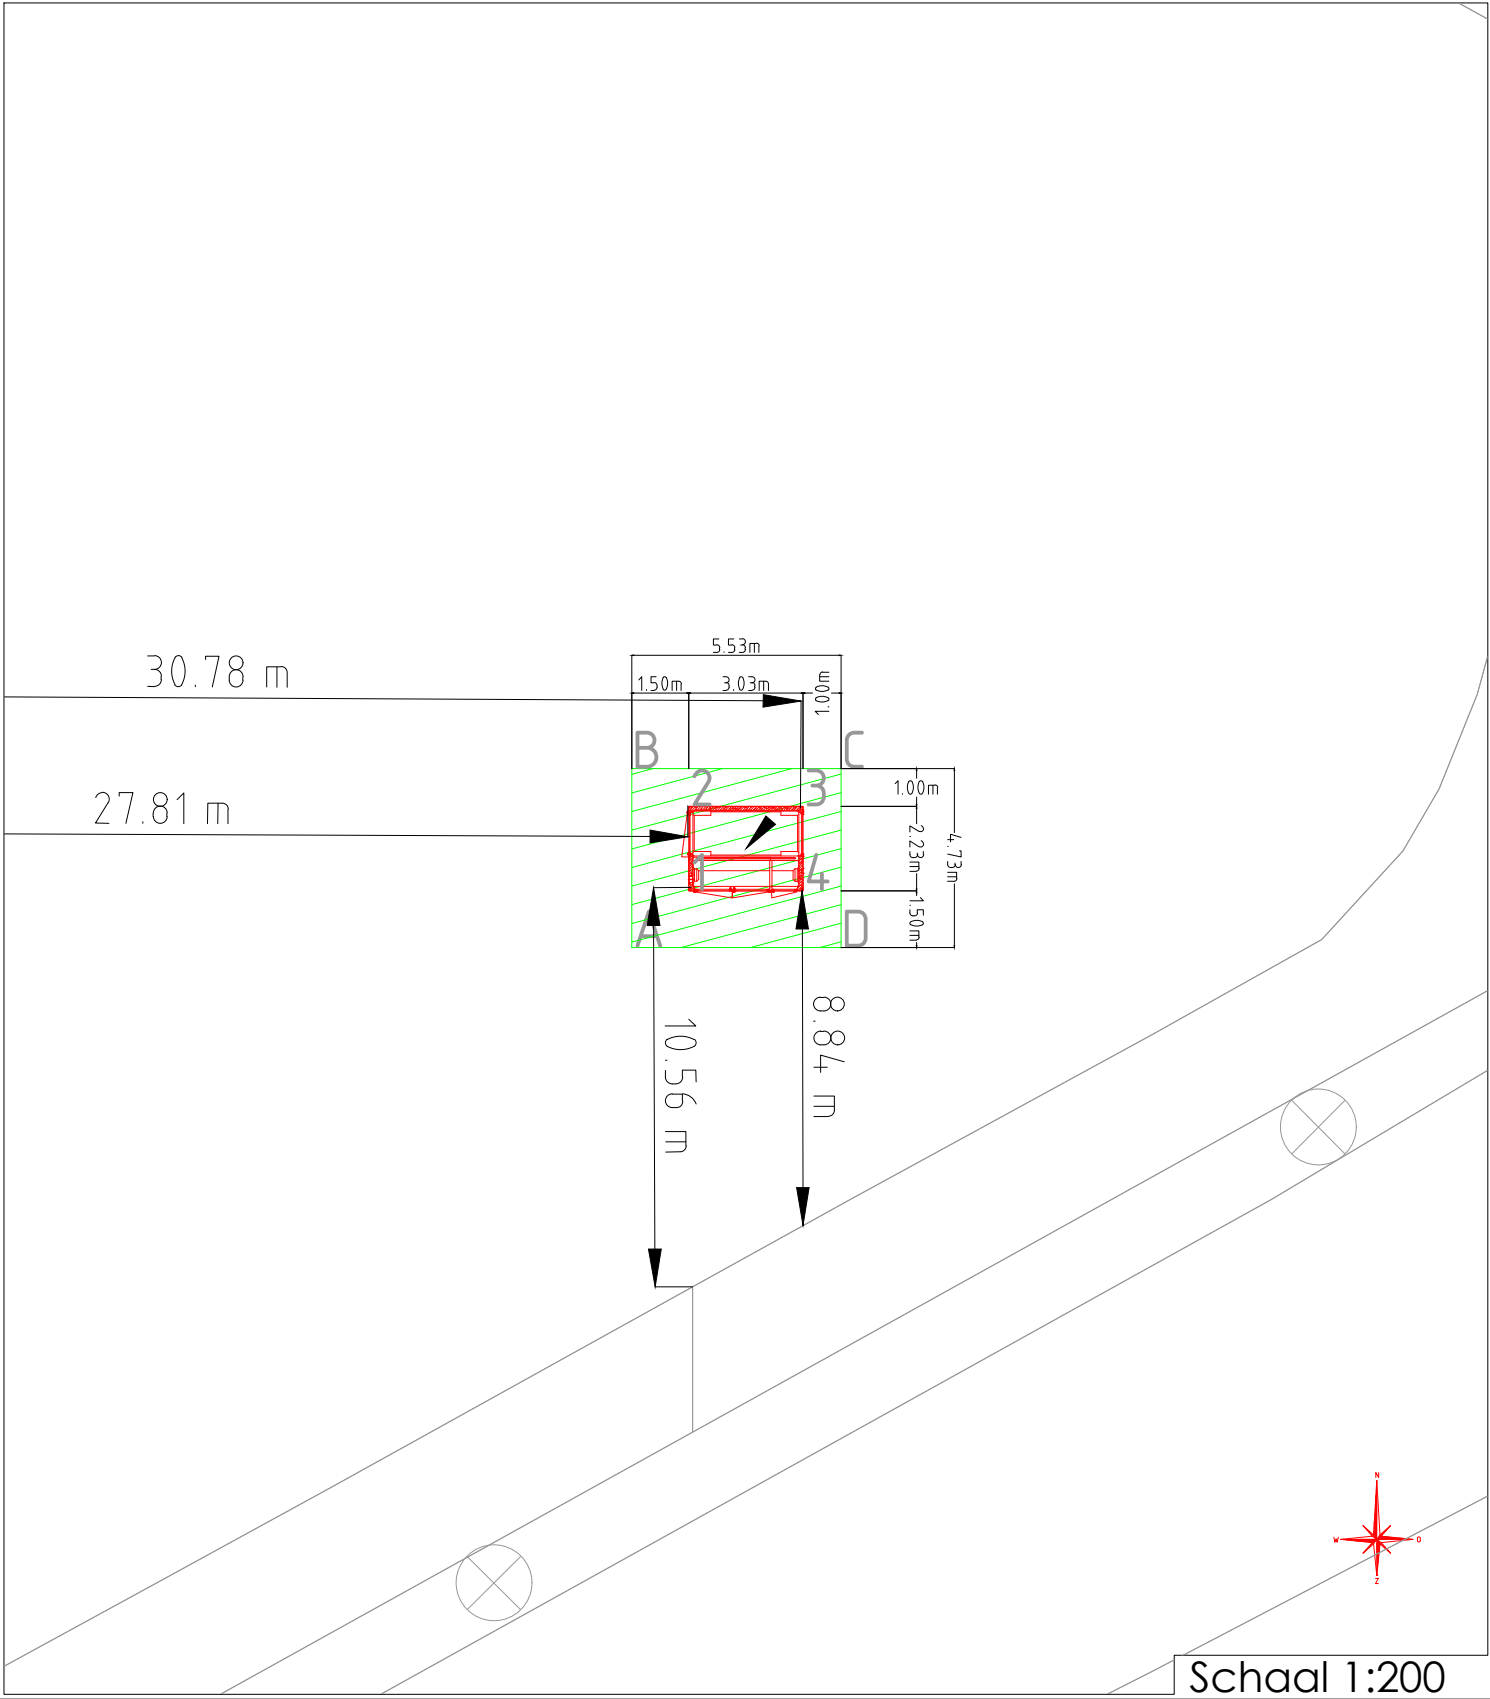

AA UITB Joris vd Berghweg 111 AMD LT7E AVP

Liander

onderdeel van alliander

Gemeente:

Get. : Dielissen, Ben

Wijz. A : Datum:

Wijz. B : Datum: Par.:

Wijz. C : Datum: Par.:

Engineer : Tel. nr :

Beheerkaart :

Datum : 7-8-2018

Status : Voorbereiding

Schaal : 1:200/1:1000

Discipline :

Blad nr: 1/2 Formaat: A3

CS nr:

Regio: NHZ & Rijnland - IPZ

Case nr: 200344