




DETAIL A

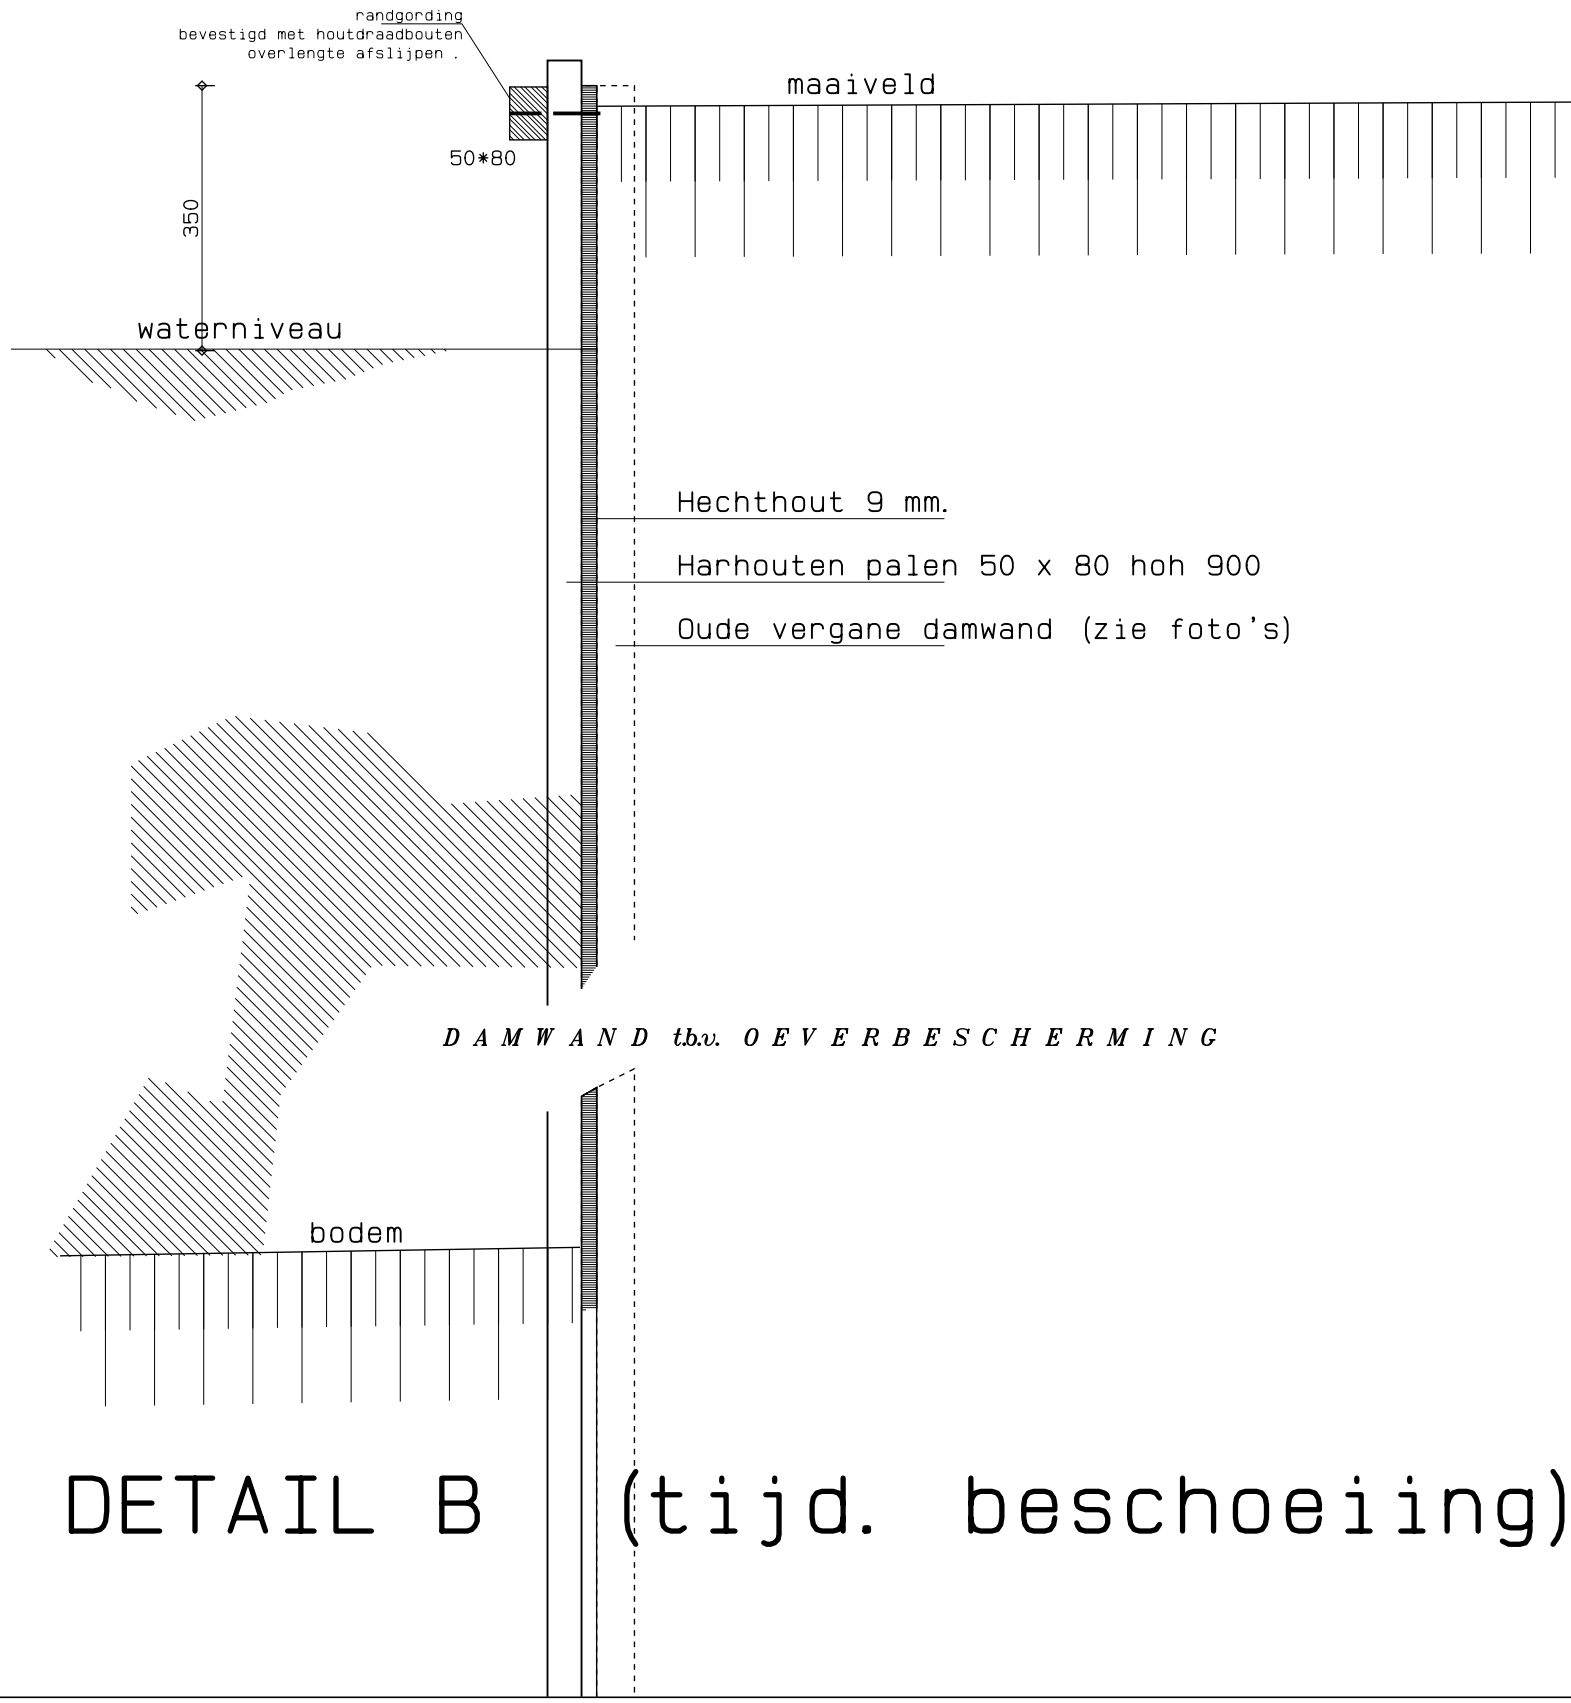


DETAIL B (tijd. beschoeïing)

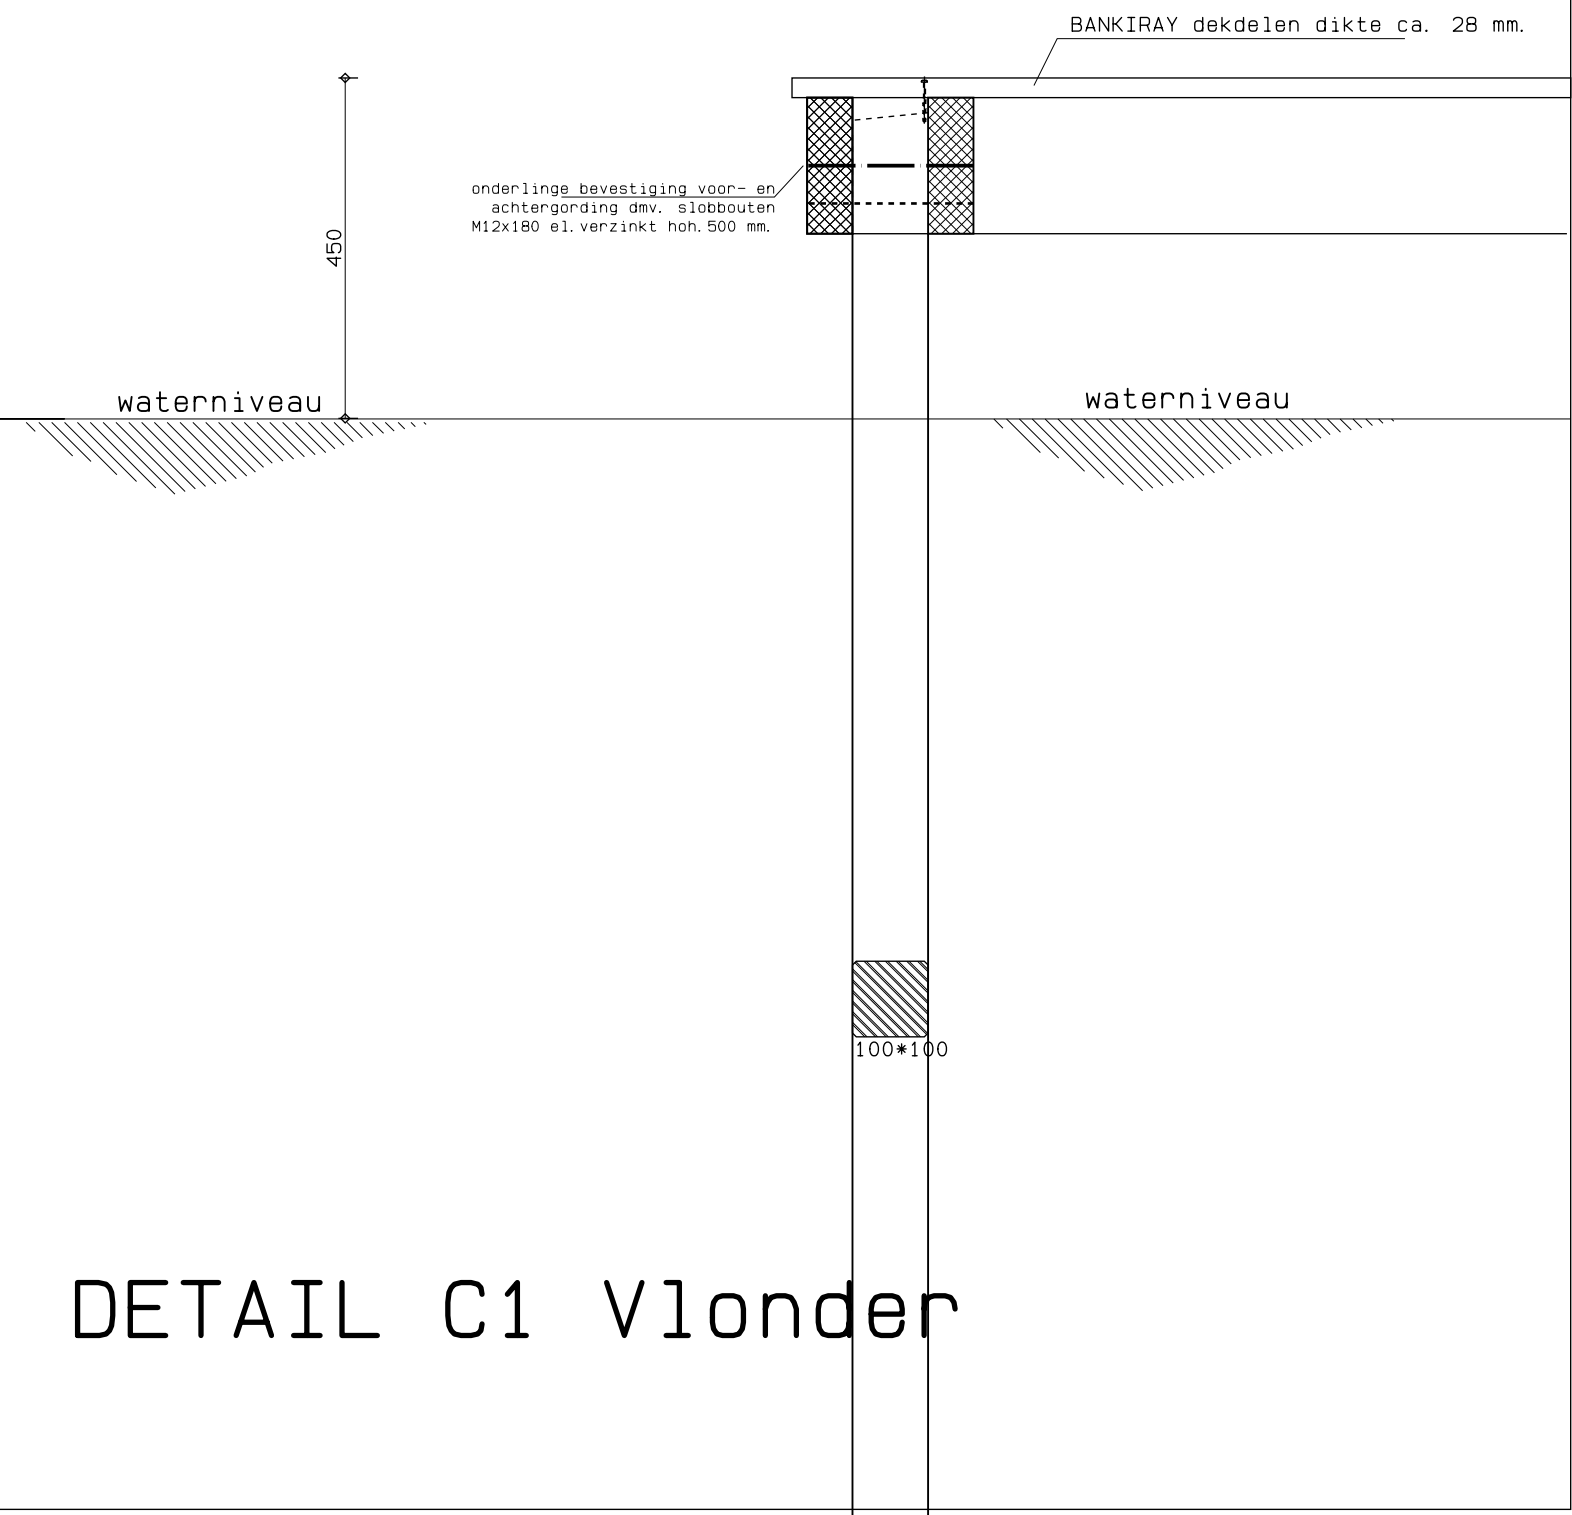

DETAIL C1 Vlonder

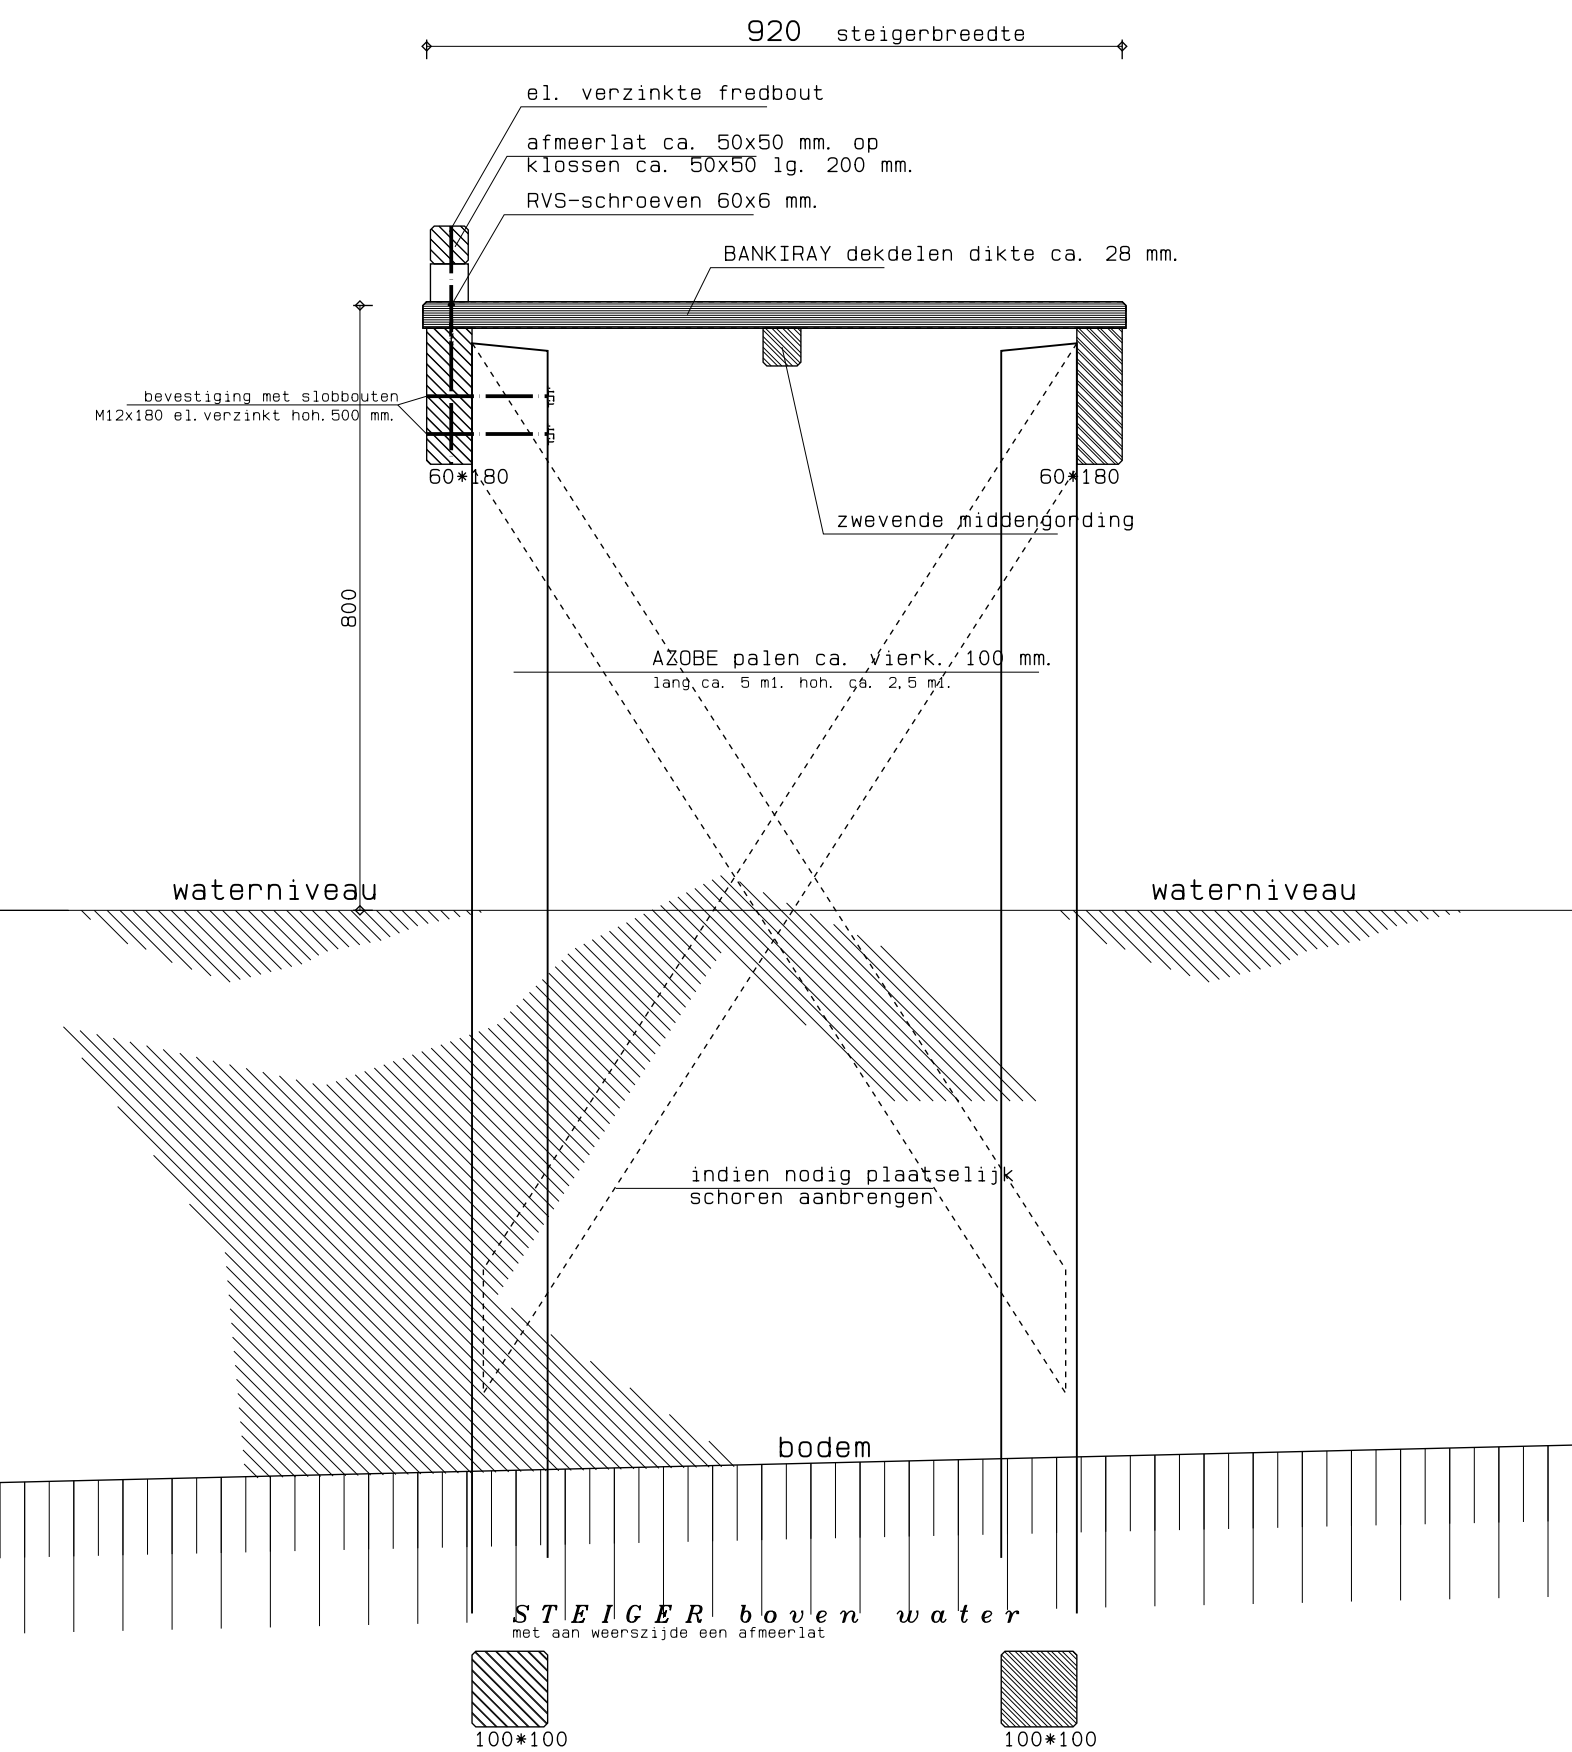

DETAIL D

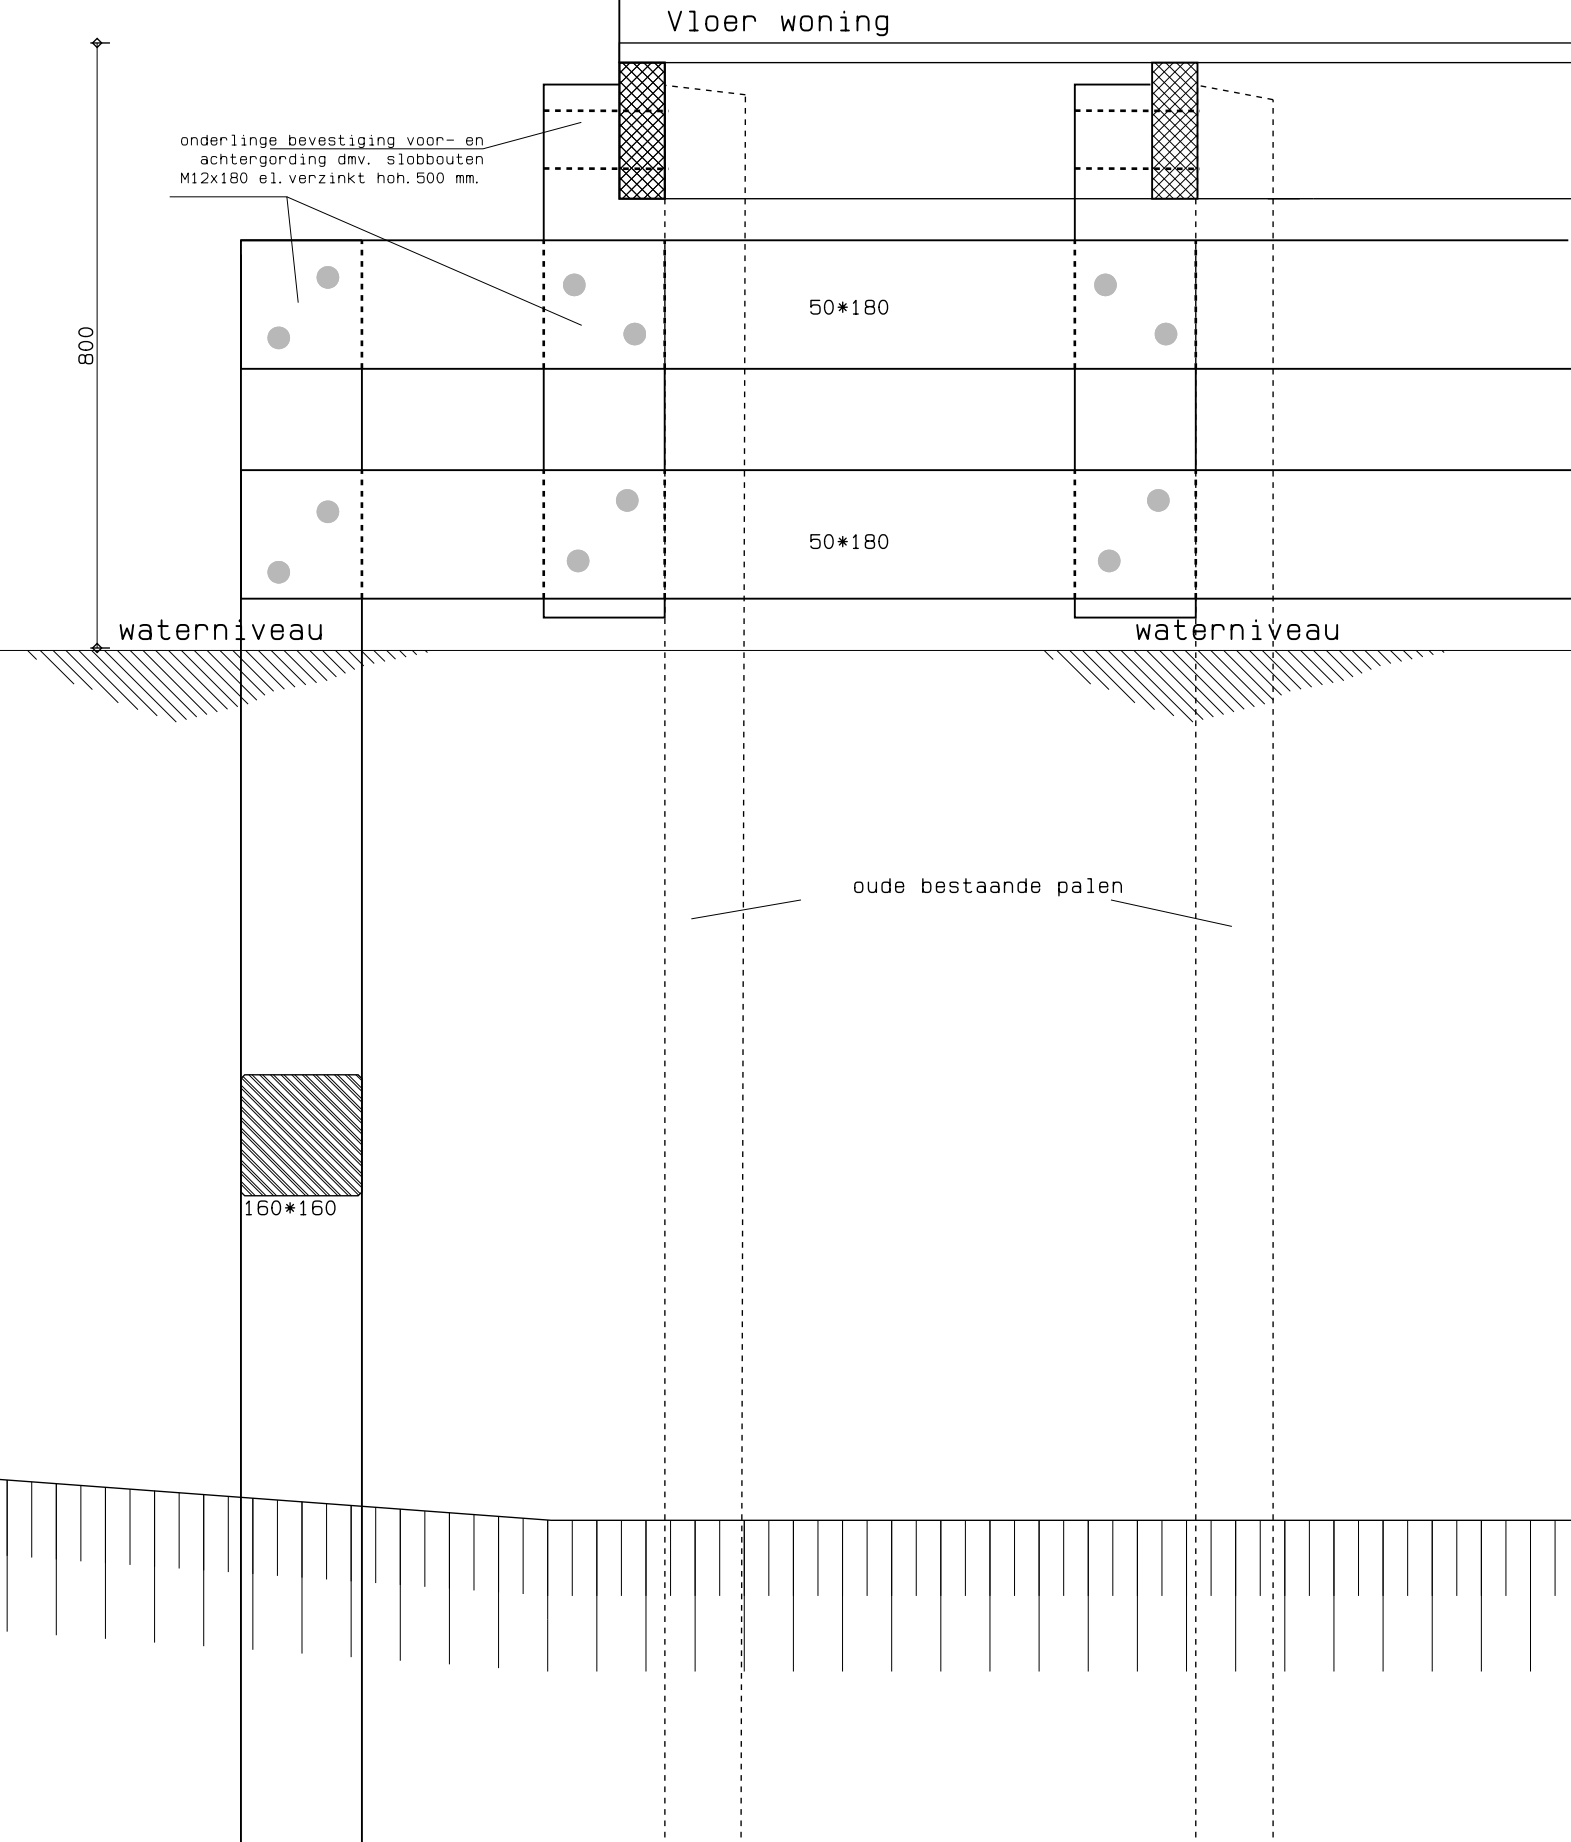

DETAIL E