V

M

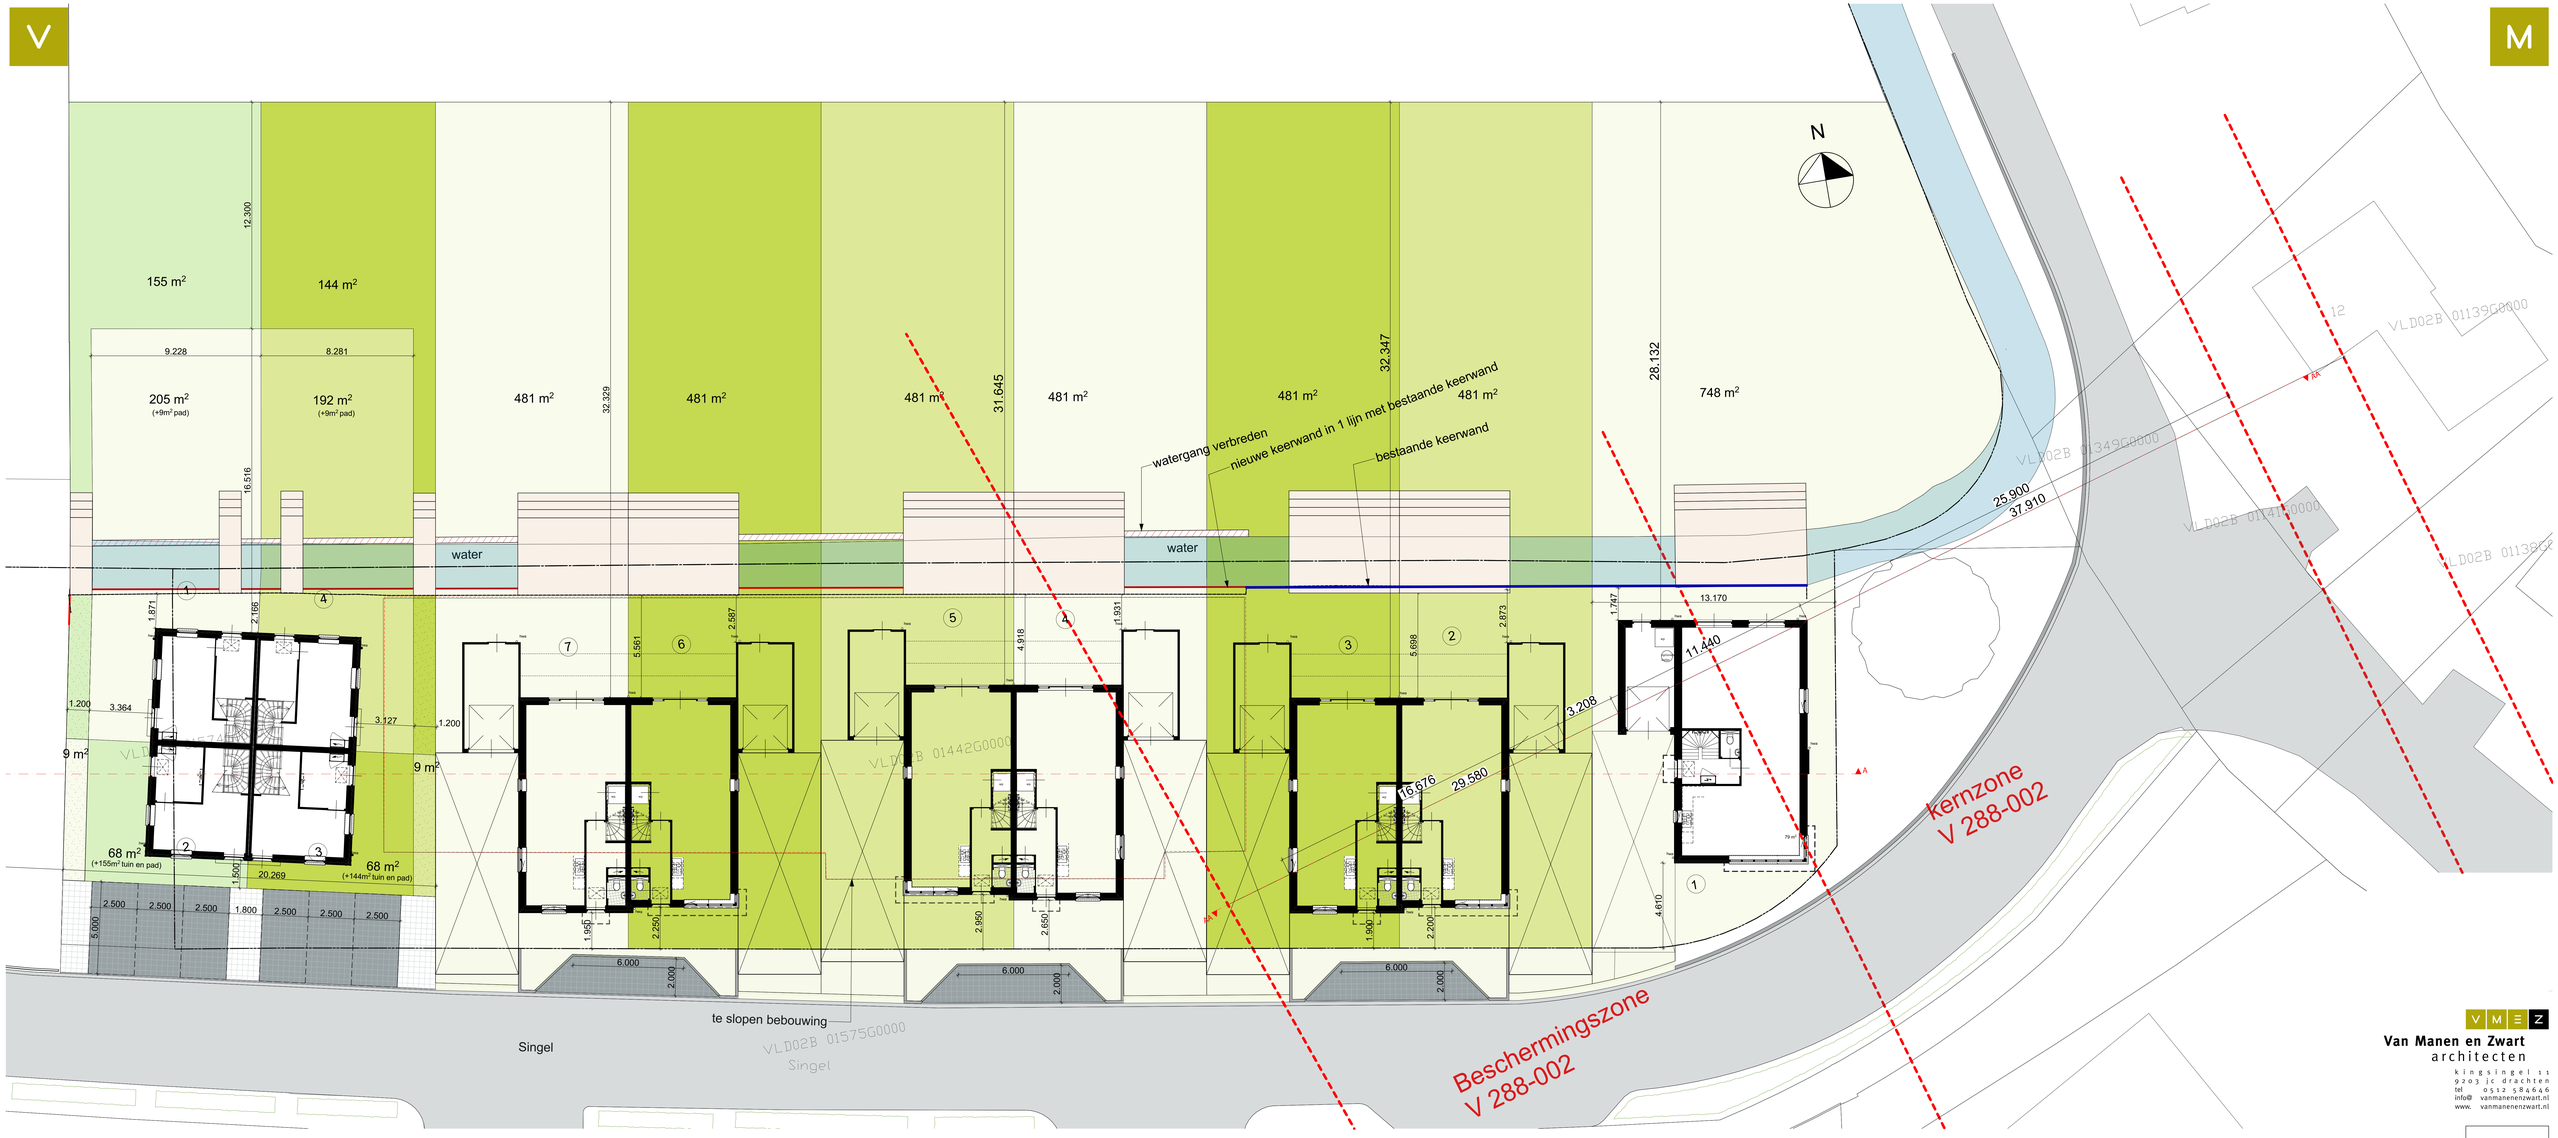

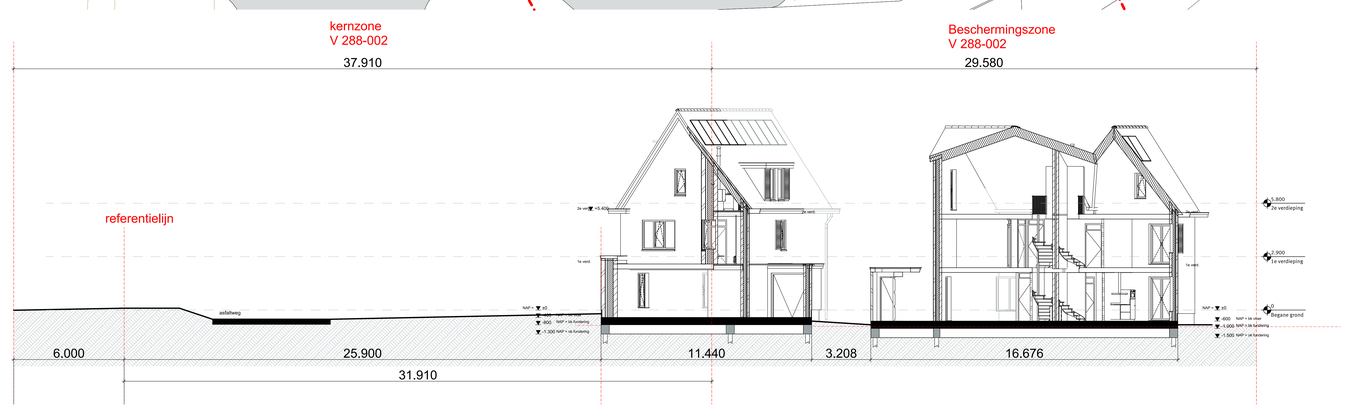

Van Manen en Zwart
architecten
kingsingel 11
9203 jc drachten
tel 0512 584646
info@ vanmanenenzwart.nl
www. vanmanenenzwart.nl

schaal	1:100
datum	09-11-2018
gewijzigd	04-12-2018

1639J-9

Ready for Living

Bouw 11 woningen

Vreeland

Situatie nieuw en doorsnede