




LENGTEPROFIEL  
Schaal 1:200

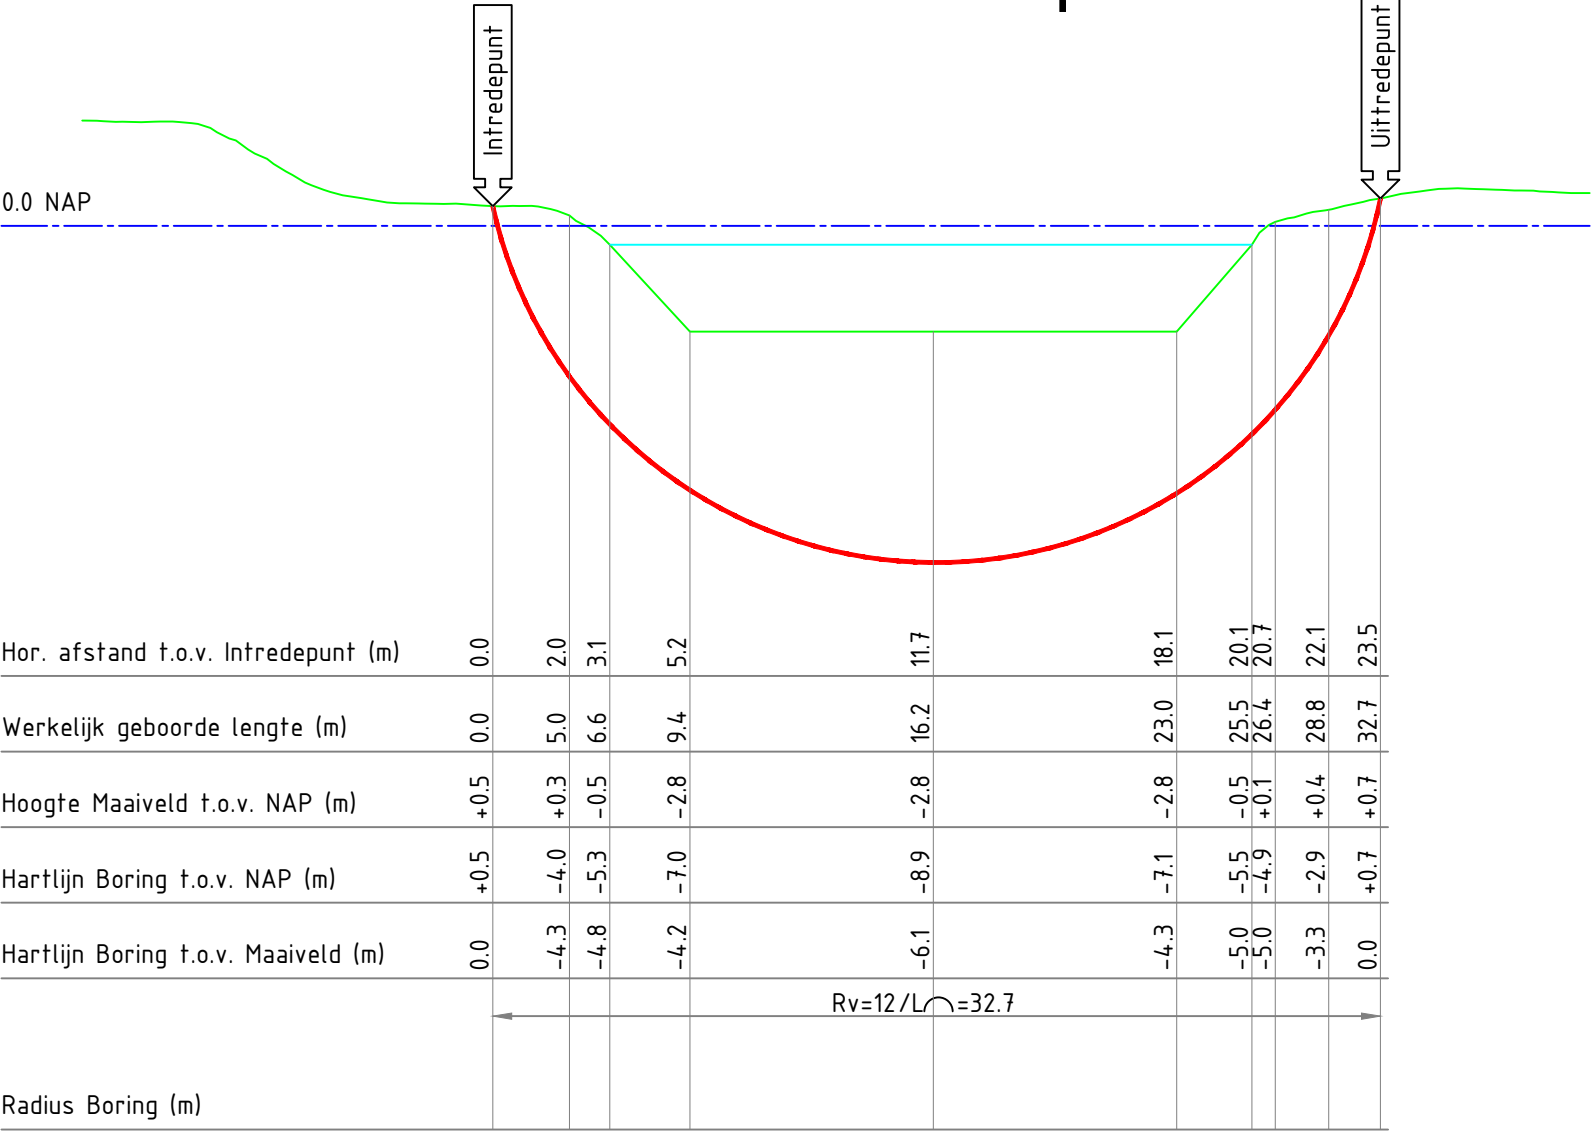

SITUATIE  
Schaal 1:500

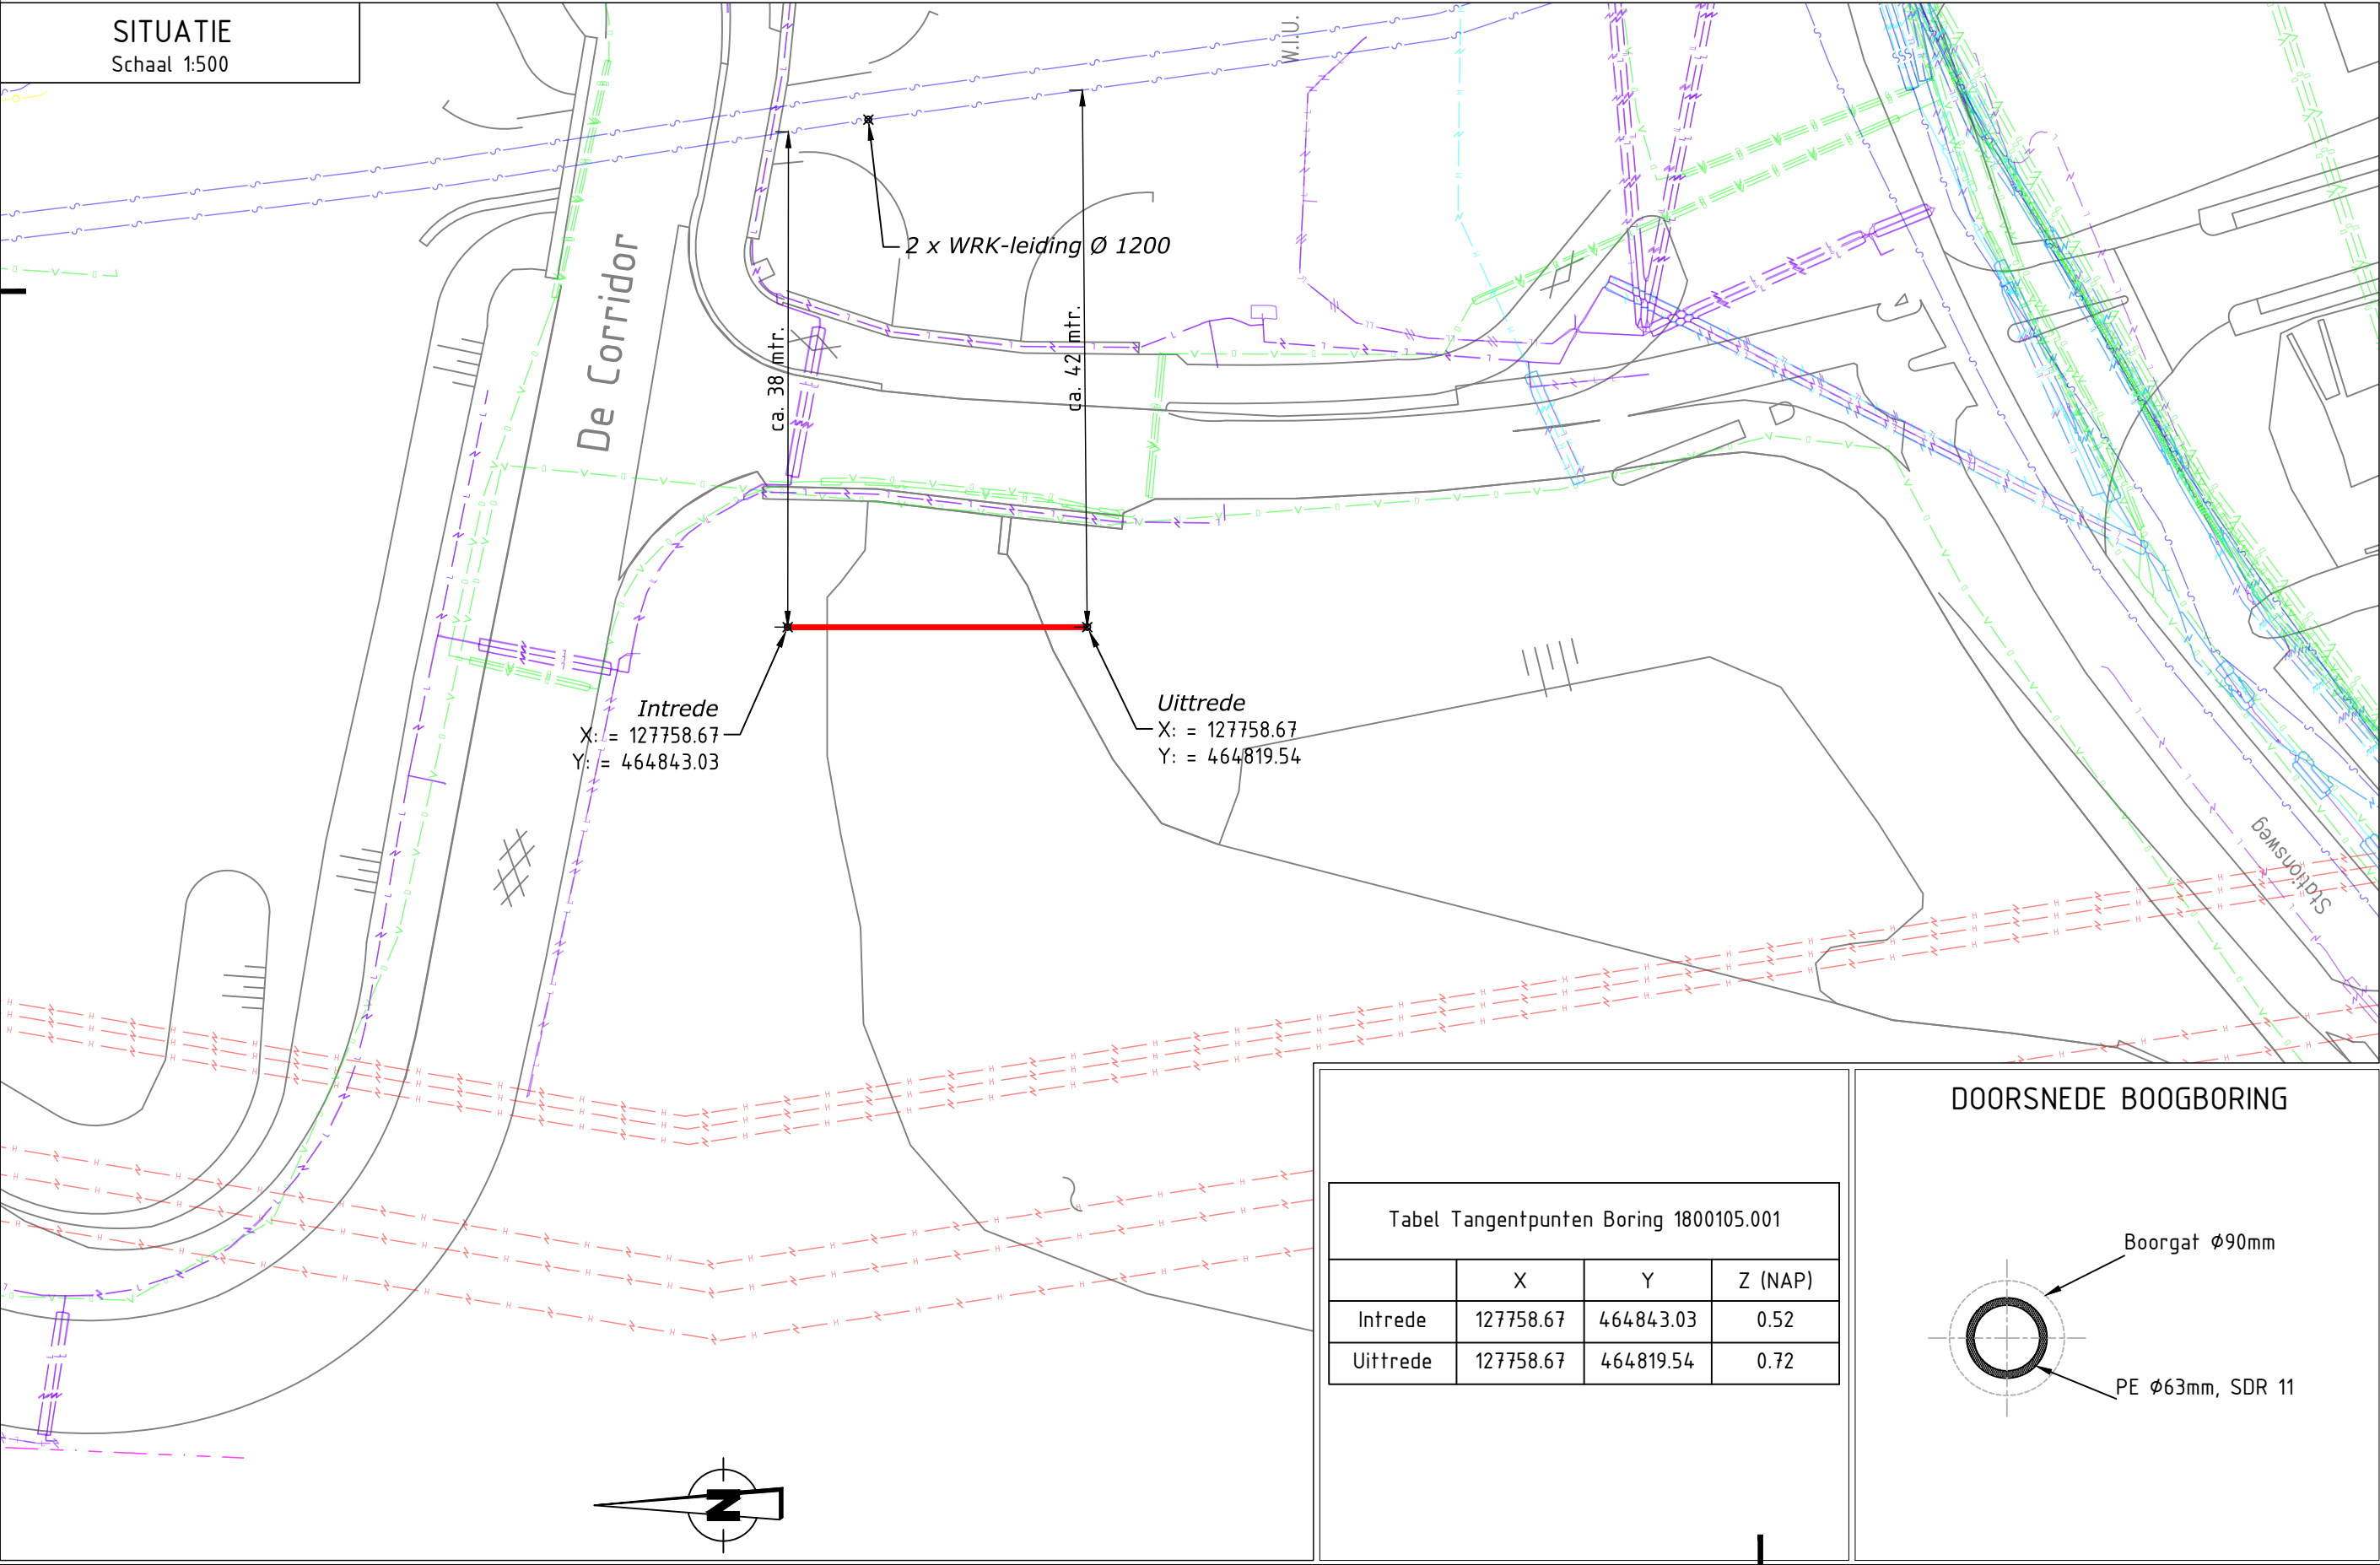


OVERZICHT  
Schaal 1:2000

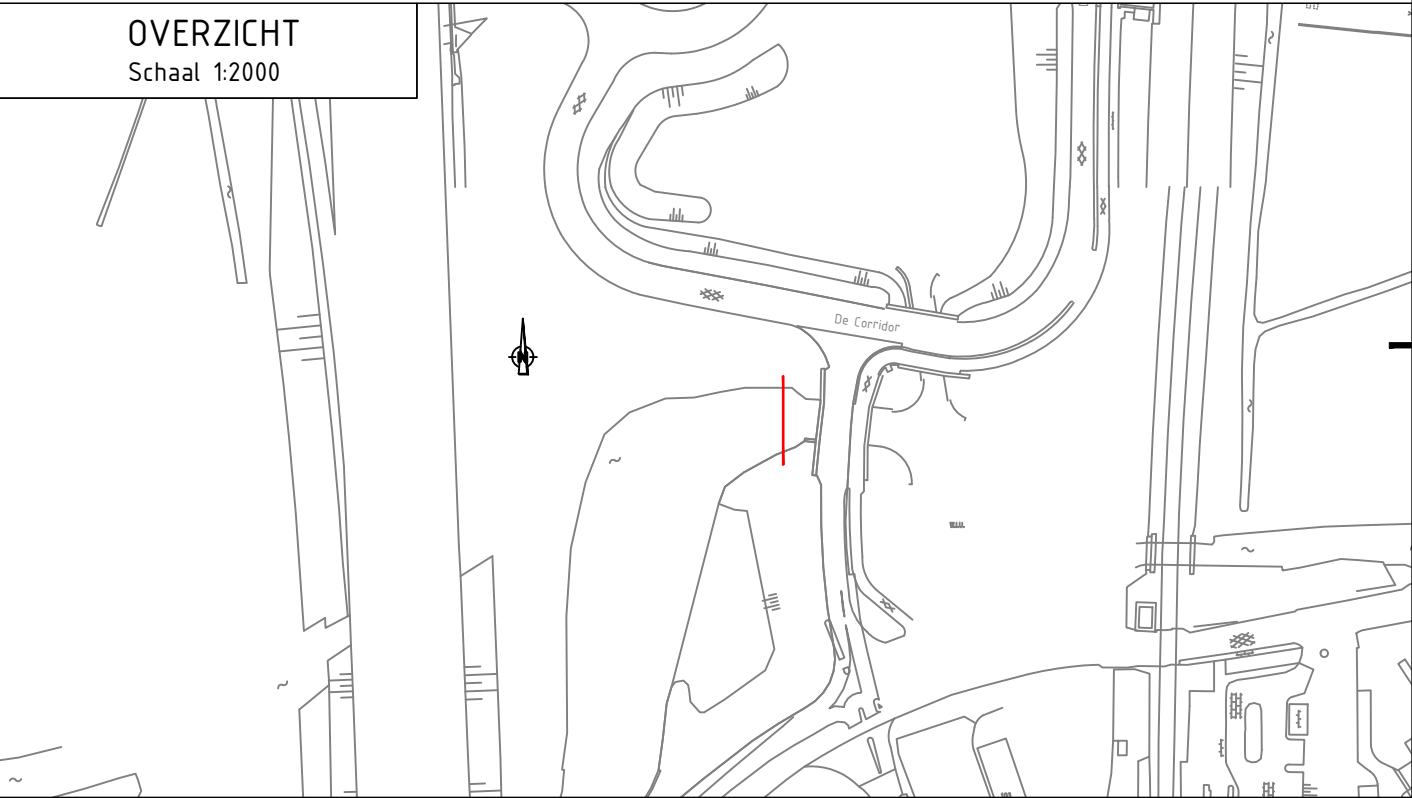

Legenda

	Datatransport	Bestaand
	Landelijk hoogspanningsnet	Bestaand
	Laagspanning	Bestaand
	Middenspanning	Bestaand
	Gas lage druk	Bestaand
	Boogboring	Nieuw
	Water	Bestaand

DOORSNEDE BOOGBORING

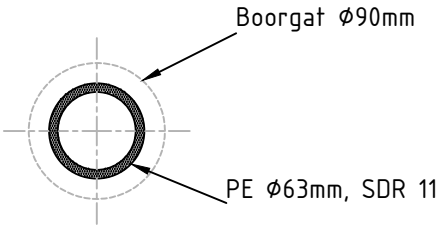

Tabel Tangentpunten Boring 1800105.001

	X	Y	Z (NAP)
Intrede	127758.67	464843.03	0.52
Uittrede	127758.67	464819.54	0.72

Getekend door RZ	Gecontroleerd door HvdB	Goedgekeurd 02-02-2018	Blad 1	Aantal 1	Status Ontwerp
Projectnr. 730098	Projectnr. 1800105	Schaal DIV	Formaat A2	Datum uitgifte 02-02-2018	

Opdrachtgever  
**VolkerWessels Telecom Infratechniek B.V.**

Projectomschrijving  
**Boogboring**  
Aanleg glasvezeltracé

Locatie  
De Corridor te Breukelen



Tekeningnummer  
1800105.001-P