

VOORSTEL RIOLERING

VWA:

- PVC SNB, kleur rodbruin RAL 8023
- diameter maximaal ϕ ... mm (in overleg)
- aanlegdiepte ca. 80 cm - HV

HWA terrein:

- PVC SNB, kleur grijs RAL 6024
- diameter maximaal ϕ ... mm (in overleg)
- aanlegdiepte ca. 80 cm - HV

HWA dak:


- PVC SNB, kleur grijs RAL 6024
- diameter maximaal ϕ ... mm (in overleg)
- aanlegdiepte ca. 80 cm - HV

- RENVOOT**
- 0.01ruimtenummer
 - V.R.verbljfsruimte
 - V.K.R.verkeersruimte
 - S.R.toilet ruimte
 - B.R.badruimte
 - B.G.R.bergruimte
 - T.R.technische ruimte
 - O.R.onbwoende ruimte
 - v.v.windverband
 - HWAhemelwater afvoer
 - VWAvulwater afvoer
 - Φ pannekluiting d. m.v. knopplinder (deur zonder losse hulpmiddelen te openen)
 -ventilatorrooster
 -draailichting deur
 -deur met deurdranger (zelfsluitend)
 -noodverlichtingsarmatuur = symbol uitgang
 -flueriserende sticker als symbol uitgang
 -30 minuten WBOBO conform NEN 6088
 -60 minuten WBOBO conform NEN 6088
 -zelfsluitende deur die in combinatie met het kozijn een WBOBO bezit van tenminste 30 minuten
 - WBOBOWeerstand tegen BrandDoorslag en Brandoverslag
 -conform NEN-EN 671-1
 -rookmelder (gekoppeeld aan ontruimingsinstallatie)
 -brandblusser 6kg
 -noodverlichting conform NEN 1838
 - K.L.krupluk (geïsoleerd)
 -aanduiding pelmaat van bovenkant vloer
 - n.o.noodoverstart
 -kalkzandsteen
 -metselwerk, baksteen waalformaat schoon werk
 -lichte scheidingwand
 -lichte scheidingwand
 -sandwichpaneel
 -gasbeton dik 15cm
 -stalen binnendoos met buitenbeplating
 -(binnen) wand voorzien van tegelwerk over de volledige hoogte
 - wering van vocht.....NEN 2778
 - ventilatie.....NEN 1087
 - riolering.....NEN 1087
 - cv-installatie.....NEN 2757
 - drinkwater.....NEN 1006
 - elektro.....NEN 1010
 - noodverlichting/vluchtroutes.....NEN-EN-ISO 7010 en NEN-EN 1838

- Nota:**
- aantal afvoeren HWA ntb door leverancier HWA
 - dagmaat deurkozijnen b2850mm, h2300mm.
 - hekwerk en leuningen conform afd.2.5 van het Bouwbesluit
 - voorzieningen voor het weren van ratten en muizen cf. afd.3.10 van het bouwbesluit 2012
 - het gebouw voorzien van een brandmeldinstallatie als bedoeld in NEN 2535 met ruimtebewaking
 - het gebouw voorzien van een ontruimingsinstallatie als bedoeld in NEN 2575

situatie

schad : 1:1000
gemeente : Amsterdam
stadsdeel : Noord
bedrijventerrein : Cornelis Douwesterrein
straat : Netwerkweg
kavel : 6A en 6B

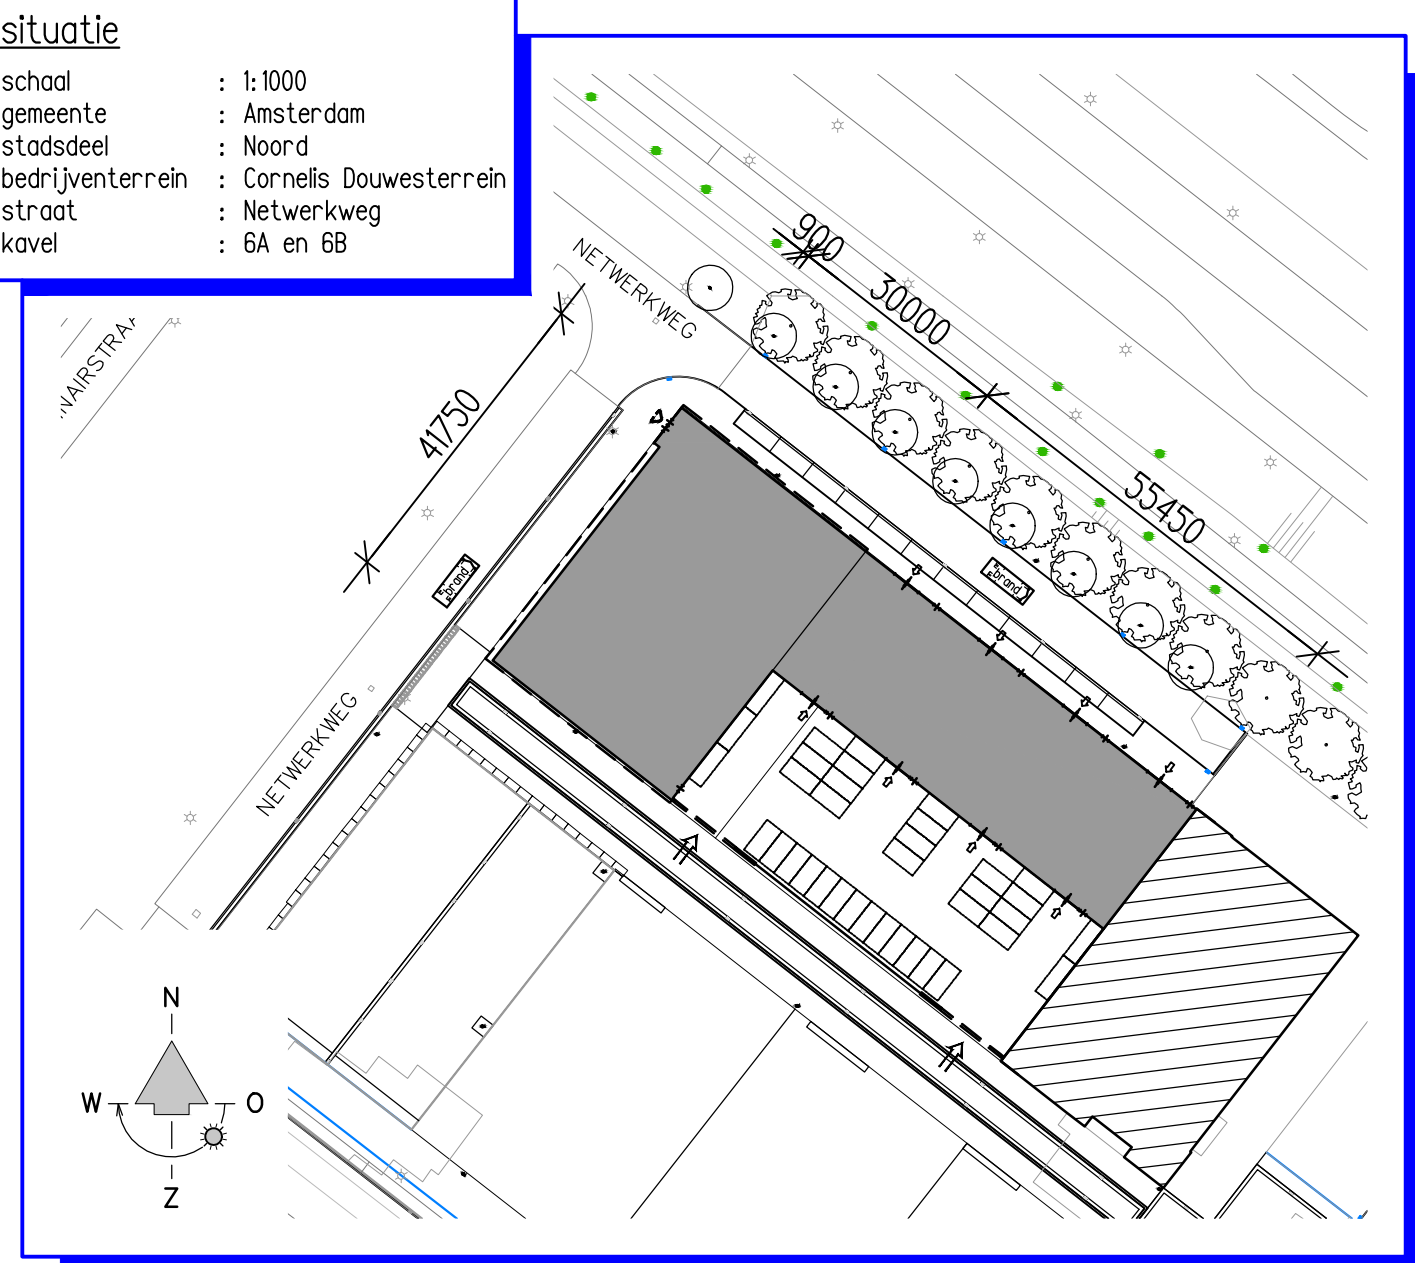

bouwpell = Pell = 0 = 2550+ NAP

c	wijziging indeling winkel, symbol noodverlichting toegevoegd	L.Kuijff	20-06-2017
b	brandscheidingen in overeenstemming met bouwbesluit	D.Ruder	02-05-2017
a	opstellplaats brandweer, meld- en ontruimingsinstallatie, riolering	L.Kuijff	27-03-2017
wijz.	omschrijving van de wijziging	get.	datum
nieuwbouw bedrijfspand aan de Netwerkweg te Amsterdam		datum : 13-03-2017	
begane grond (0000+)		getekend : L.Kuijff	
tekening tbv aanvraag omgevingsvergunning		schad : 1:100	
		formaat : 594x1200	
		projectnummer:	16.069
		tekeningsnr:	B-01c