
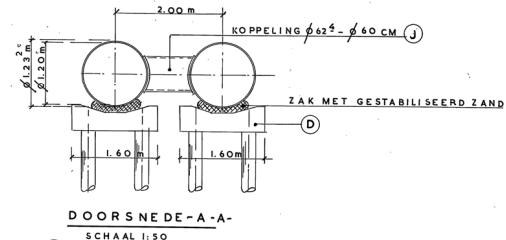


LENGTEPROFIEL OVER DE NOORDELIJKE LEIDING

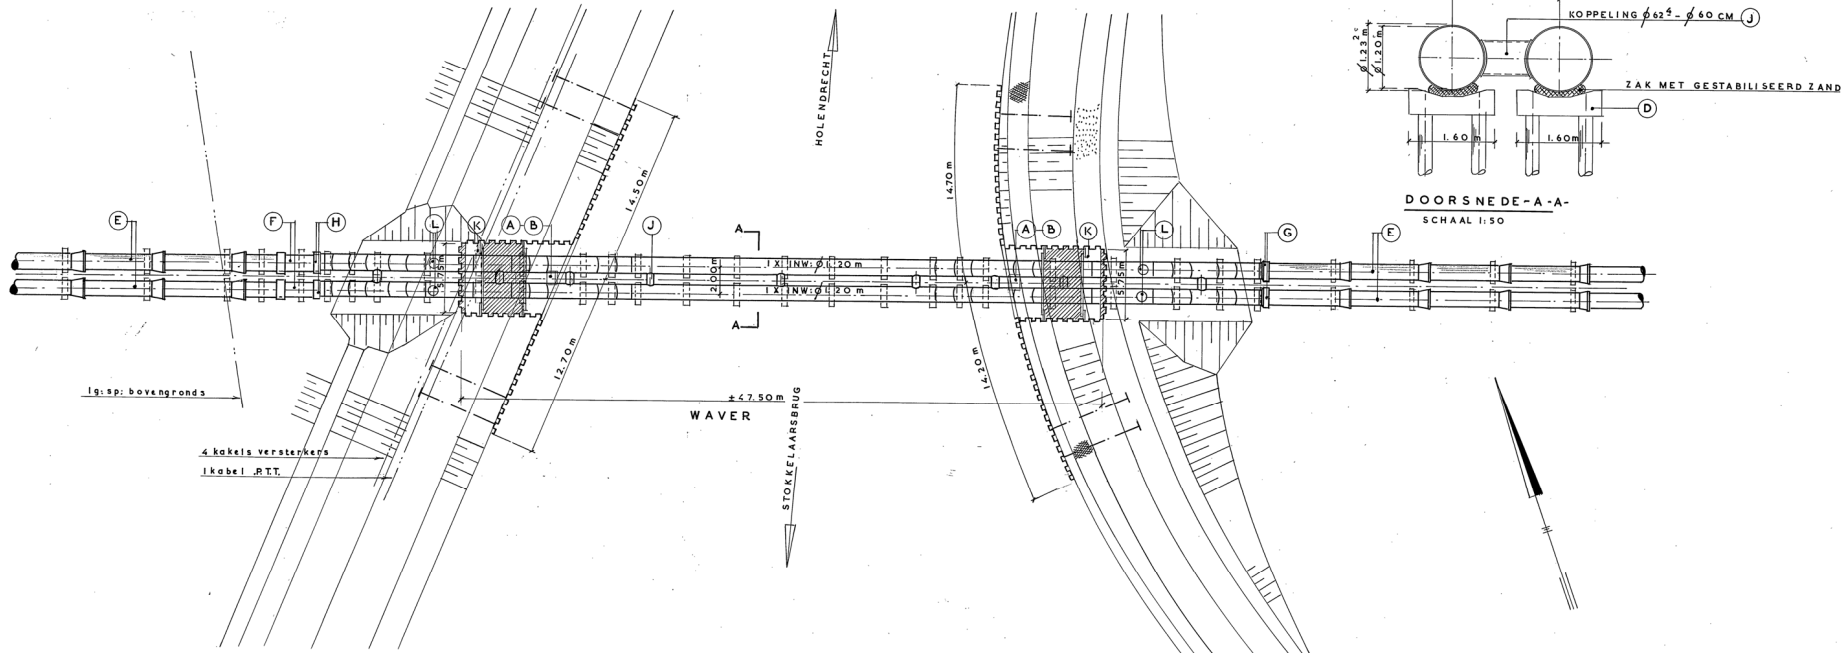

DOORSNEDE-A-A
SCHAAL 1:50

BEHOORT BIJ TEK: N° R-02-145			
LETTER	BENAMING	TEKENING N°	SCHAAL 1: 200
A	ZINKERBORD 50 X 50 CM	R-25-04	GETEKEND: <i>[Signature]</i> GEZEEN: <i>[Signature]</i> ARCHIEF: <i>[Signature]</i>
B	VOETSTUK VOOR ZINKERBORD	R-25-18	
C	KESPEN LANG 190 m	R-16-03	
D	ZINKERKESPEN LANG 1.60 m	R-17-01	
E	ARKELBUIZEN LANG 600 m	R-11-01-01	
F	ARKELHULPSTUK-L	R-11-01-02	
G	ARKELHULPSTUK-R	R-11-01-22	
H	ARKELHULPSTUK-S	R-11-01-22	
I	KOPPELING ZINKERS	R-12-02	
J	DETAILS ZINKER	R-12-20	
K	DETAILS KWELKONSTRUCTIE	R-19-05	
L	MANGATEN ZINKERS	R-12-02	
VOOR: WATERTRANSPORTMAATSCHAPPIJ RUN-KENNERLAND.N.V.			
TRANSPORTLEIDING JUTFAAS-VIJFHUIZEN			
2 X INW: Ø 1.20 m			
ZINKER WAYER			
GEMEENTEWATERLEIDINGEN AMSTERDAM			
A1 N° R-03-13			