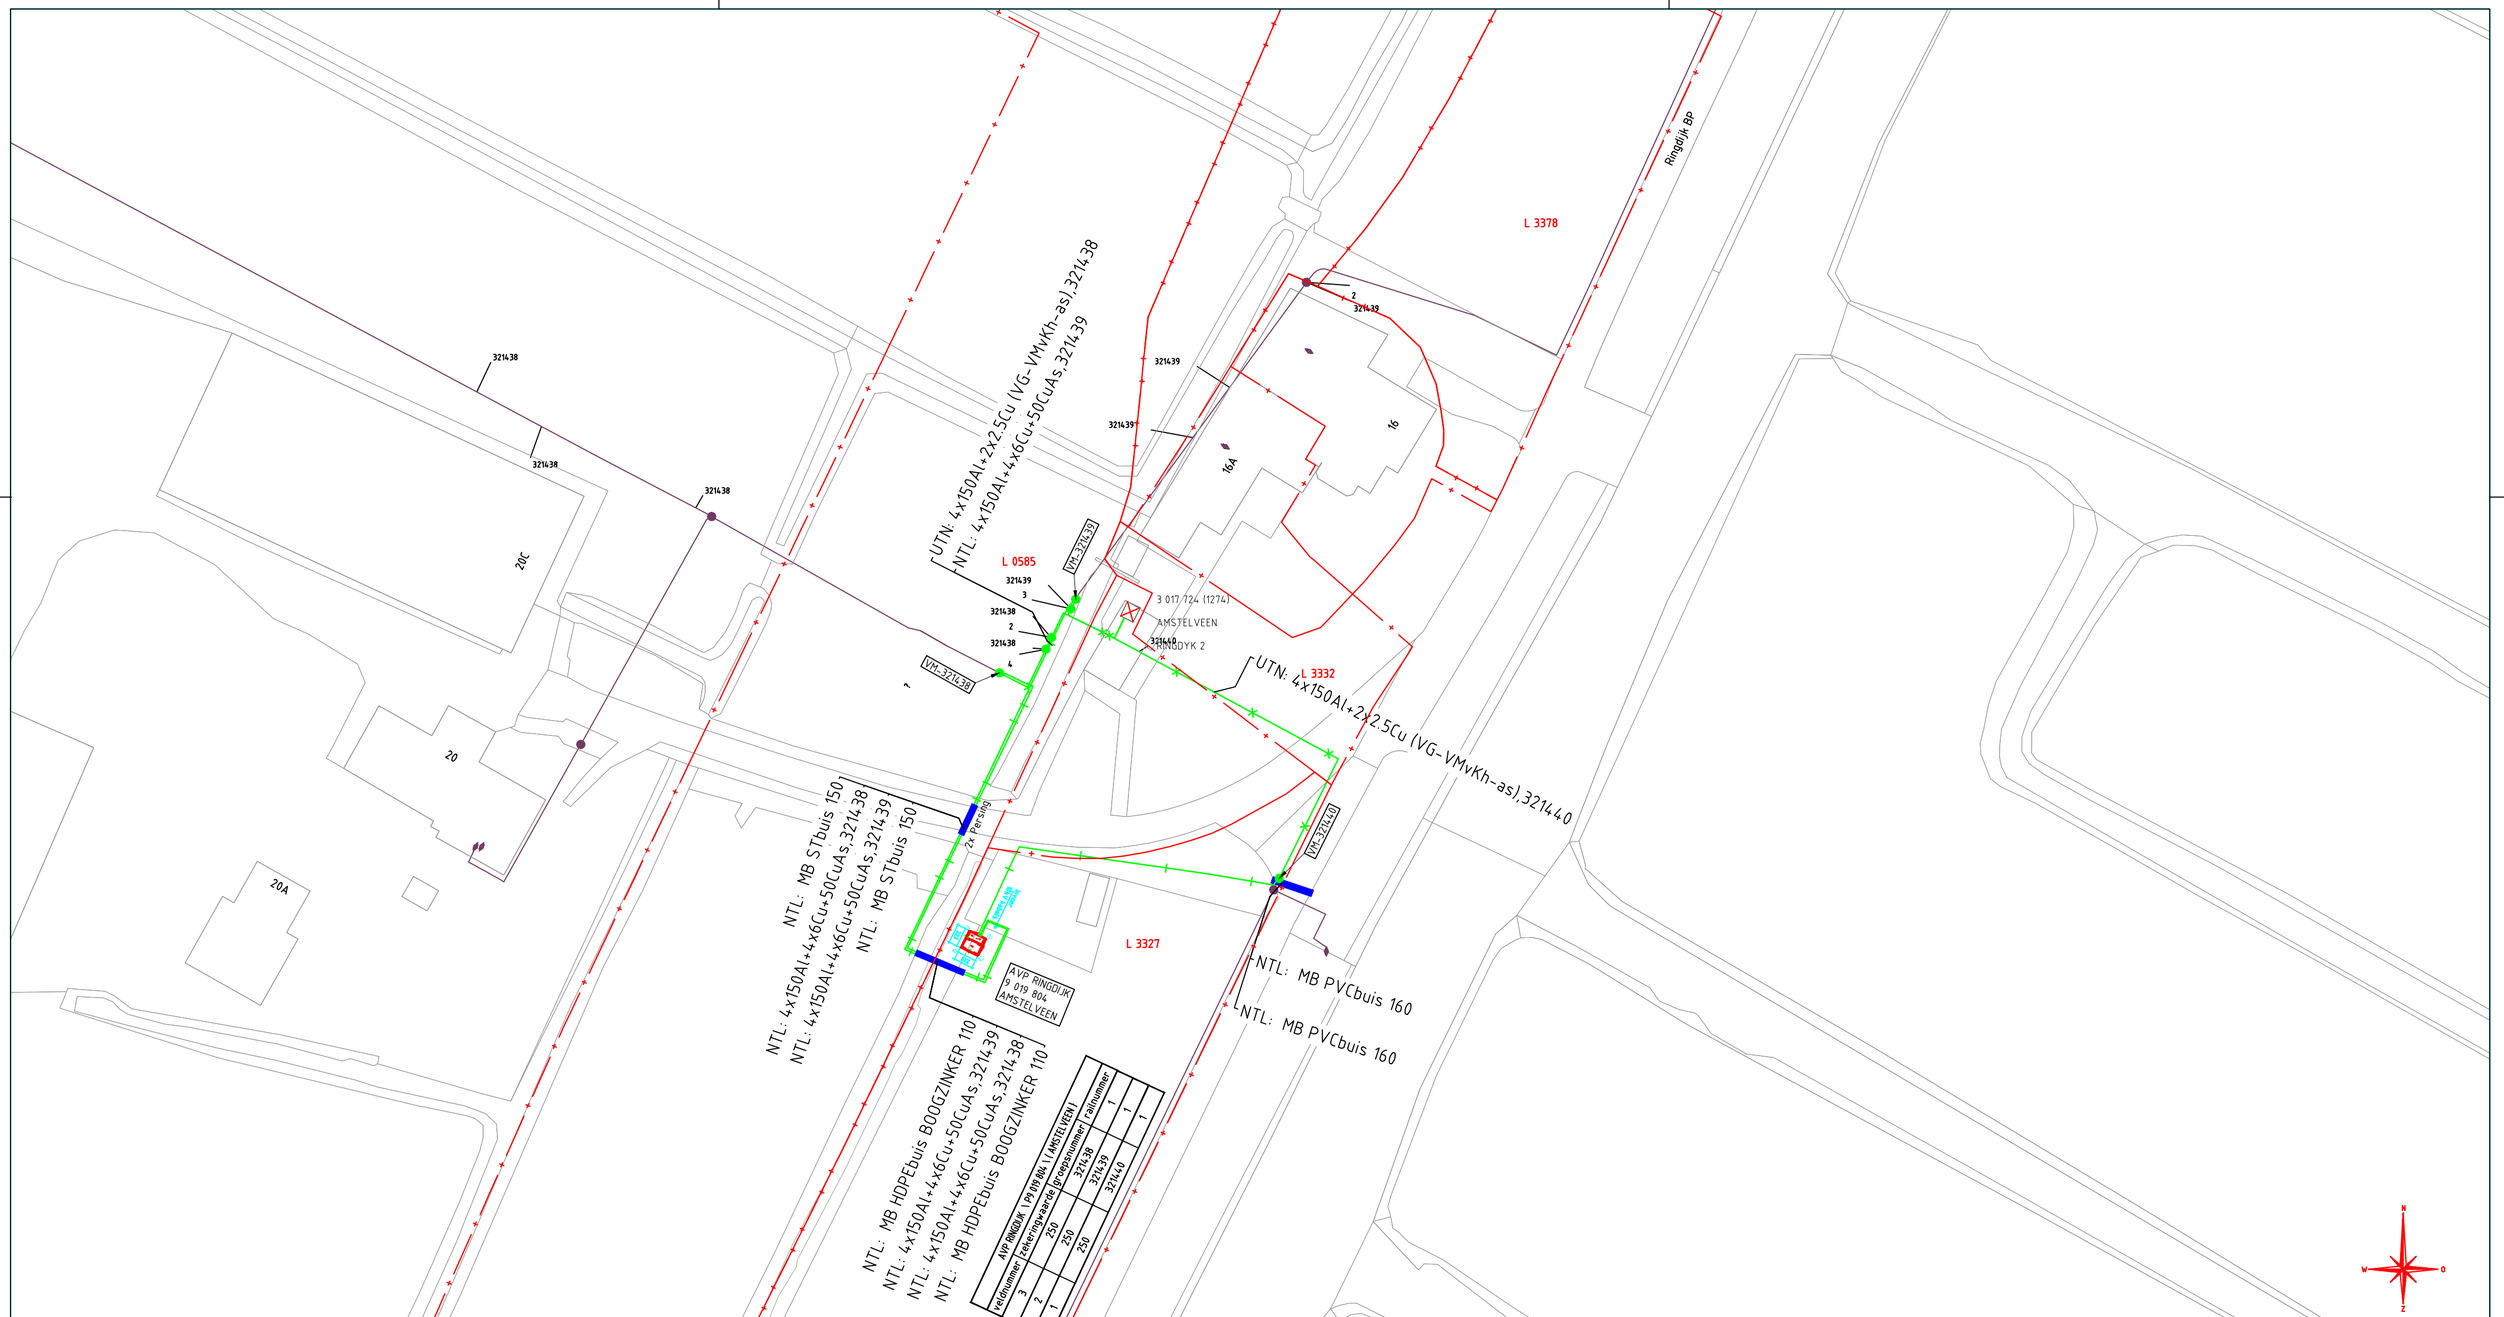

Verklaring E & OV

- Aarde
- Mantelbuis
- LS 230V, 400V of 600V
- LS+OV of OV
- 3kV, 6kV, 10kV of 20kV
- 50kV
- 150kV
- 380kV
- 10kV bed, 50kV bed. of 150kV bed.

- BBS Buitenbedrijf te stellen
- NTL Nieuw te leggen
- UTN Uit te nemen
- OTL Om te leggen
- TVV Te vervangen
- NTV Na te verleggen
- TVL Te Verlaten
- IBS In bedrijf te stellen

- TN Mof
- Eindsluiting
- Loodkop
- Beschermmof
- LS verdeelkast
- OV verdeelkast
- Bestaande lichtmast
- Te verwijderen lichtmast
- Te plaatsen lichtmast

- Mof
- Aarde
- MS Station

- Geaarde beschermmof 2 OHM
- Geaarde mof 2 OHM
- Geaarde beschermmof
- Geaarde mof
- TN Aftak eindmof
- Aardbuis

Uitbreiding LS i.v.m. plaatsen nieuw station
Ringdijk BP 16
Amstelveen
Amstelveen

Liander
onderdeel van alliander

Gemeente: Amstelveen	
Get. : Remy Rouw	Datum: 20-2-2018
Wijz. A :	Datum: Par.:
Wijz. B :	Datum: Par.:
Wijz. C :	Datum: Par.:
Engineer : Miedema, Mark	Tel. nr : 06-31031759

Beheerkaart :	
Datum :	20-2-2018
Status :	Voorbereiding
Schaal :	1: 500
Discipline :	E-LS
Blad nr: 2/2	Formaat: A2
CS nr:	3093259
Regio:	IPN
Case nr:	188264