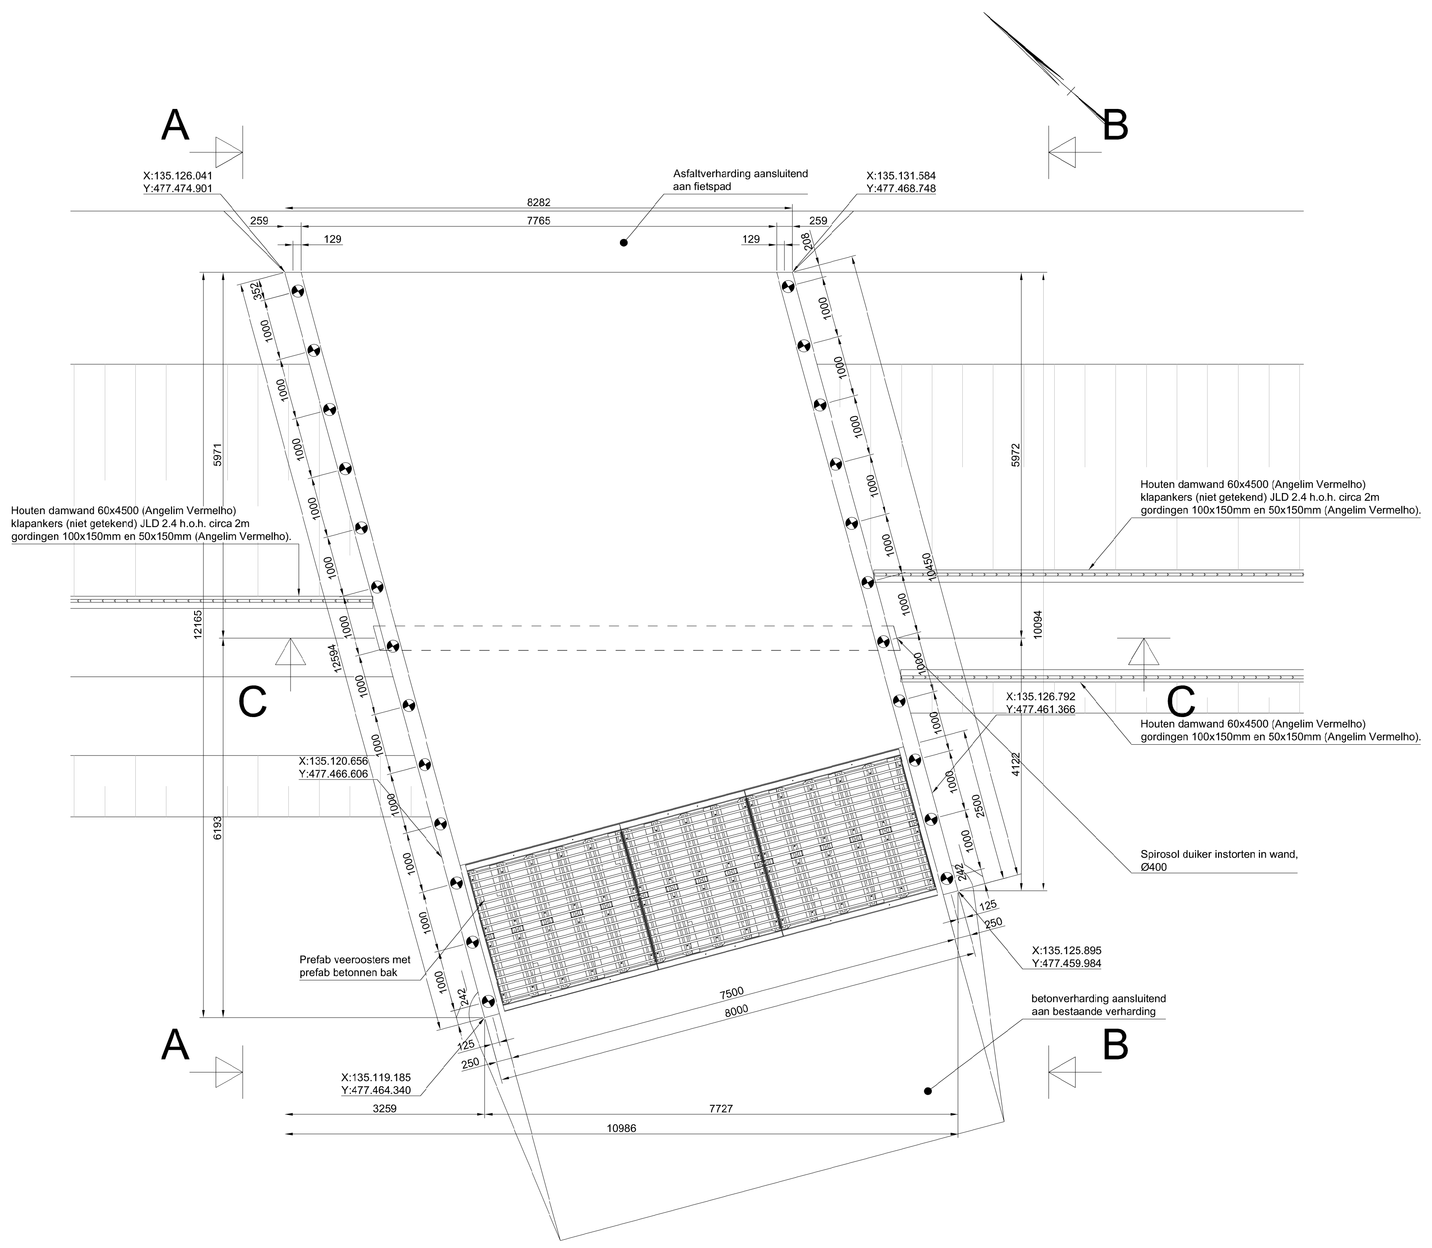

BOVENAANZICHT
SCHAAL
1:50

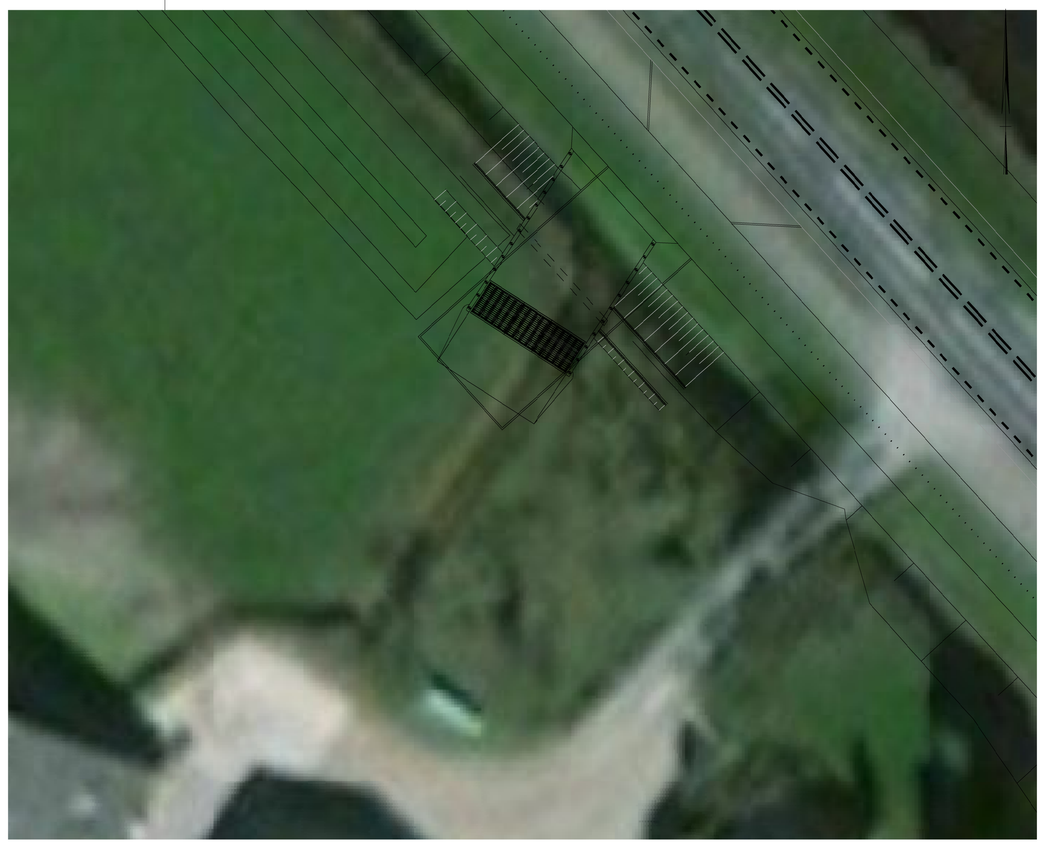

Situatie
SCHAAL
1:200

SITUATIE
SCHAAL
1:10000

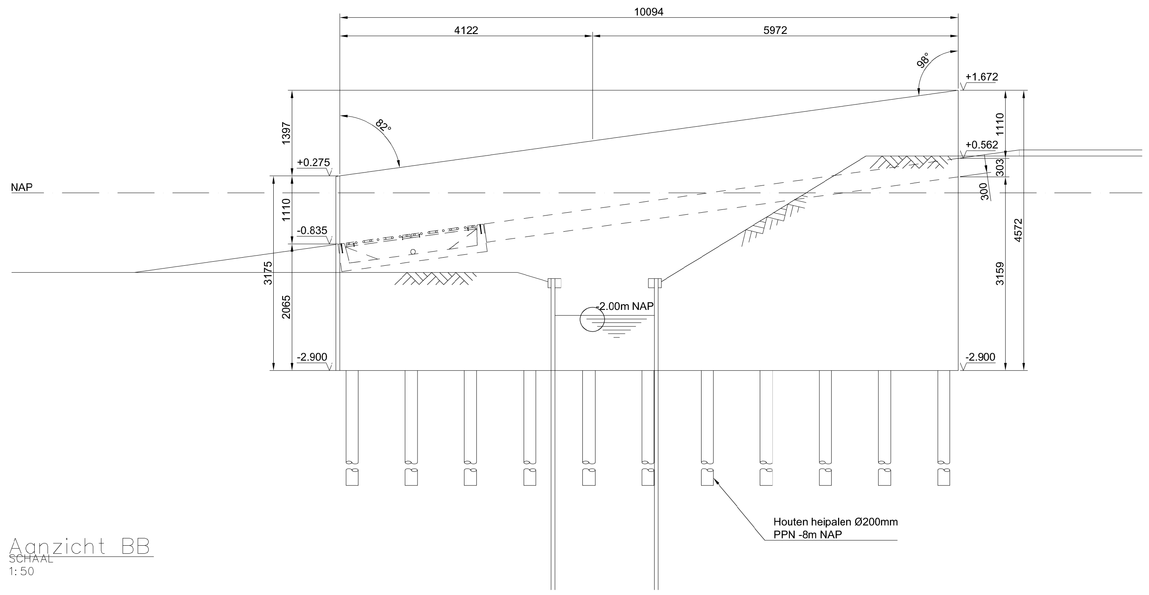

Aanzicht BB
SCHAAL
1:50

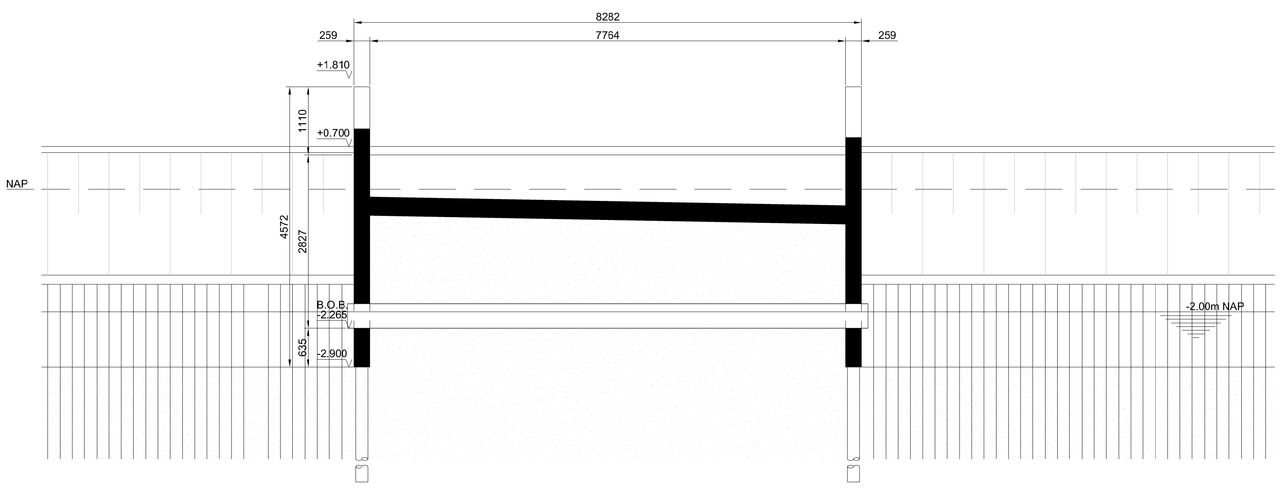

Doorsnede CC
SCHAAL
1:50

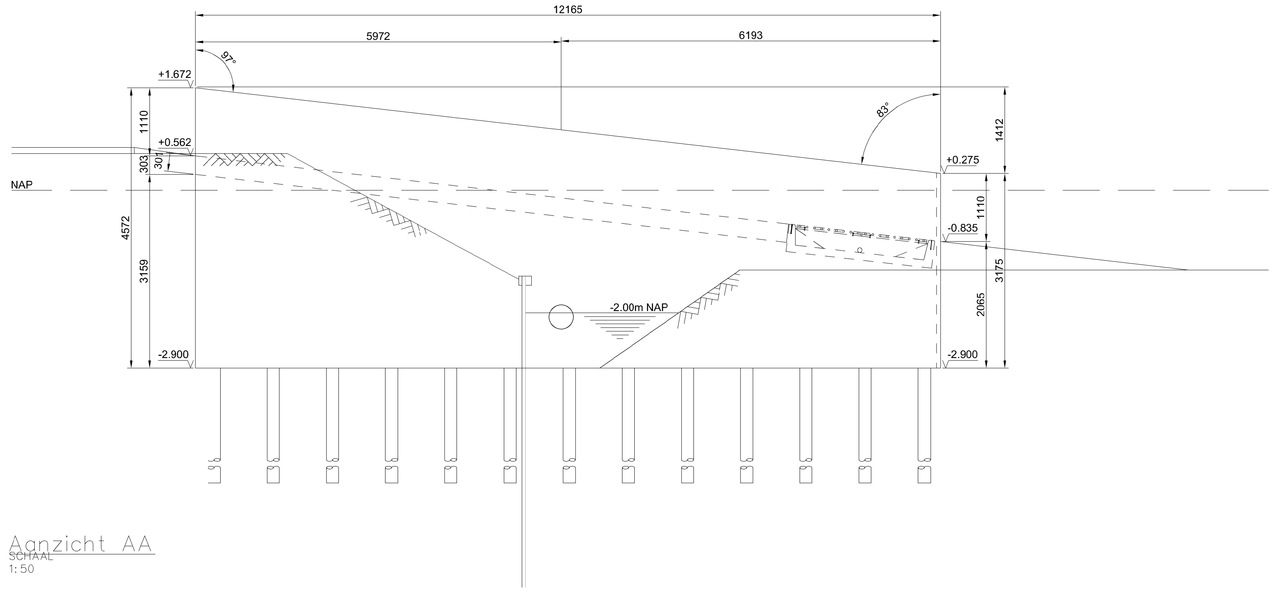

Aanzicht AA
SCHAAL
1:50

Tekeningen N236-72550-71-40-11 & -12

Uitgangspunten:

- Maten in mm, tenzij anders aangegeven
- Hoogtematen in meters t.o.v. NAP
- Coördinaten in mm t.o.v. RD stelsel
- Diameters in mm

- Tenzij anders aangegeven worden duikers uitgevoerd in spirosol
- Duikers dienen een levensduur te hebben van minimaal 50 jaar
- Duikers dienen bestand te zijn tegen de belastingen van al het verkeer
- Duikers dienen te voorzien in een grond- en waterdichte verbindingen
- De duikers dienen bestand te zijn tegen alle belastingen volgens de

Bijbehorende tekeningen:

Overzichtstekening	N236-72550-71-11-11 t/m 19

Gebruikt MX-bestand:

– ALM N236 TOTAAL 20161101 01-11-2016	datum
– DWM N236 TOTAAL 20170130	datum

Legenda

Bestaande situatie

0 10 20 30 40m

Rev.	Datum	Omschrijving
2.0	02-11-2017	Diverse wijzigingen
1.0	09-10-2017	Eerste uitgave

BSB | Boskalis | GEONIUS

Voor Overzicht zie blad
Behorend bij

versie nr. 2.0
versiedatum 09-25-2017

Reconstructie N236 en Vechtbrug
Uitvoeringsontwerp
Wegen
Km. -
Gemeente: Weesp
Ontwerp erfontsluiting Fam. Jansen

Provincie Noord-Holland

getekend	J. van Lierland	dd	09-10-2017
gecontroleerd	S. Wisse	dd	09-10-2017
gezien		dd	09-10-2017
vrijgave		dd	

schaal 1:50
nr. 1 bladen, blad nr. 1 A0

N236-72550-71-40-11