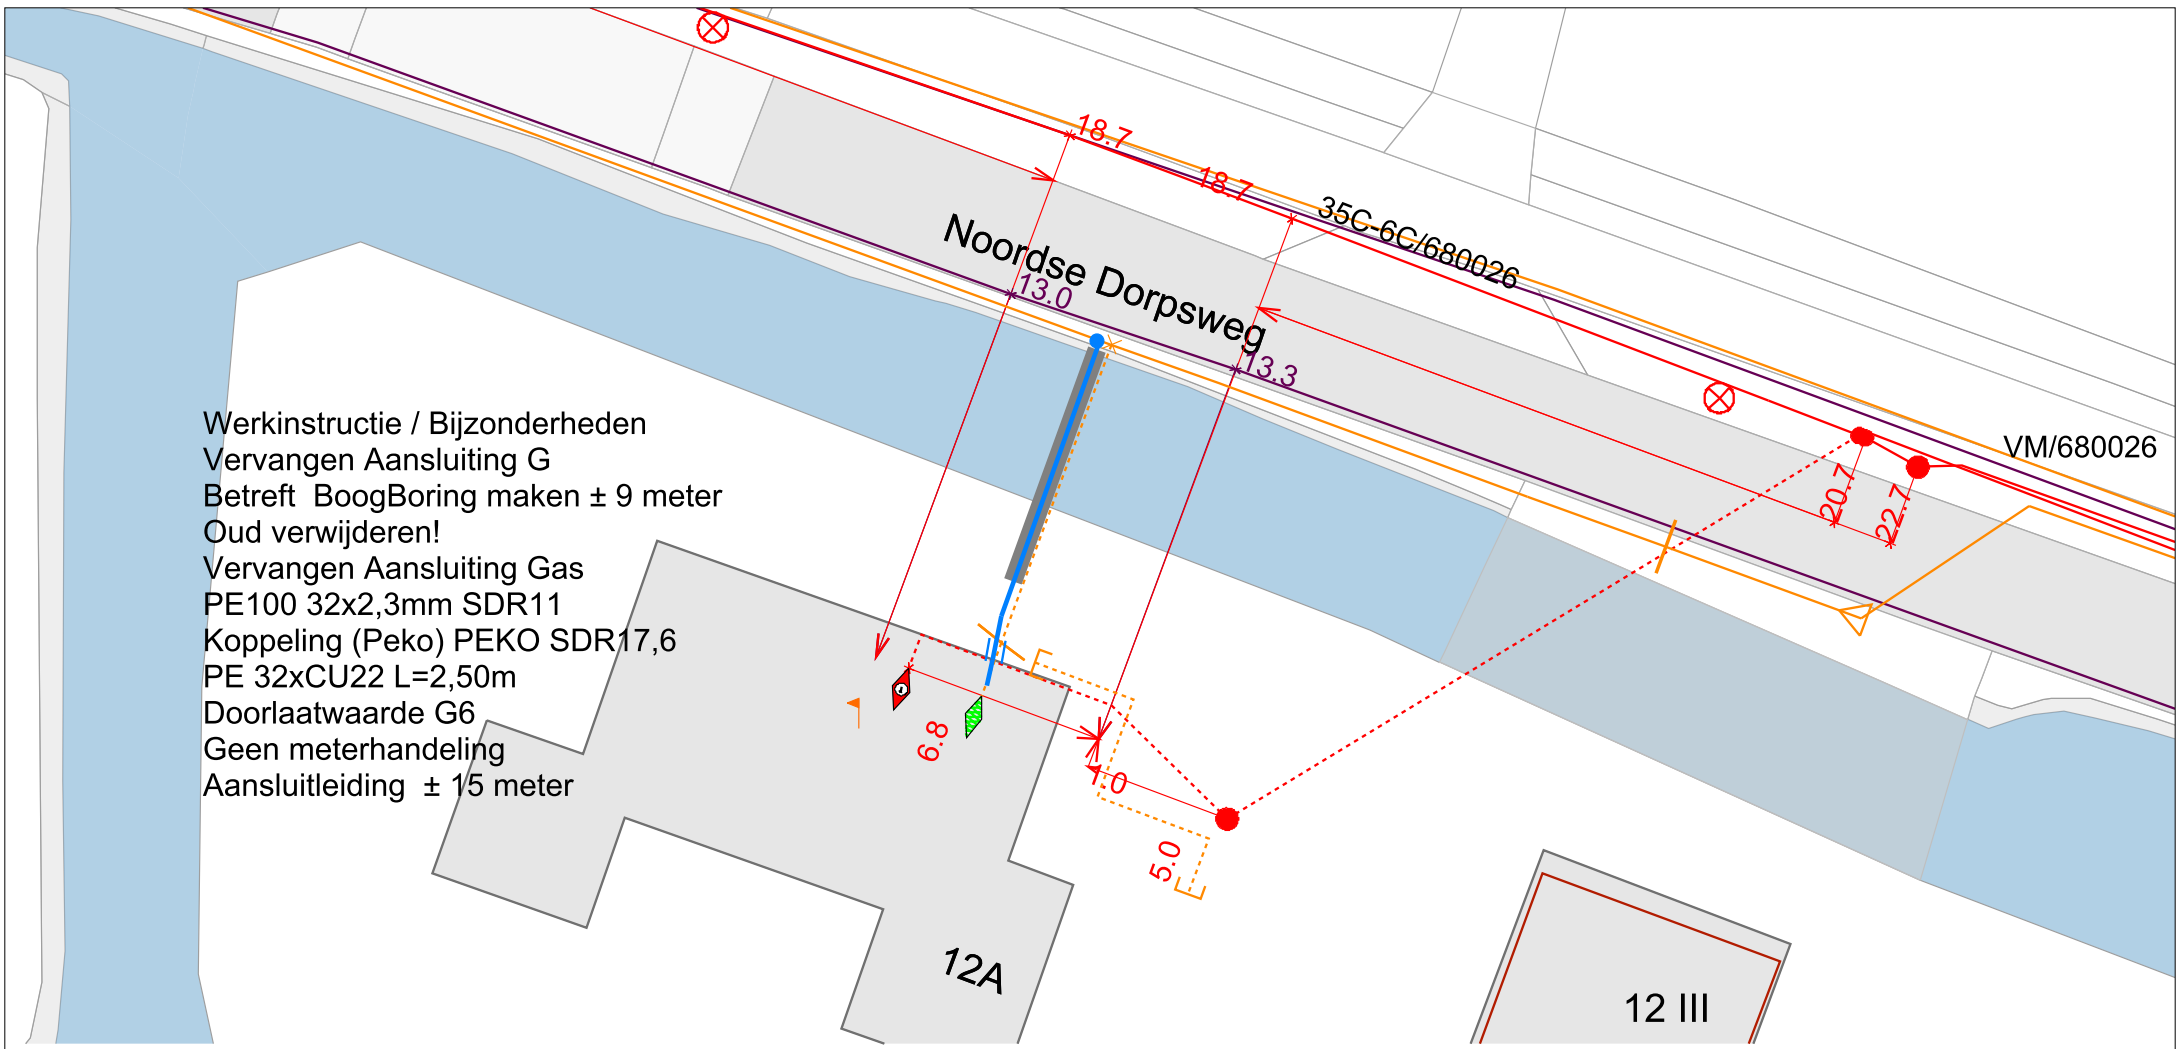

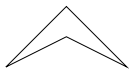


Werkinstructie / Bijzonderheden
 Vervangen Aansluiting G
 Betreft BoogBoring maken ± 9 meter
 Oud verwijderen!
 Vervangen Aansluiting Gas
 PE100 32x2,3mm SDR11
 Koppeling (Peko) PEKO SDR17,6
 PE 32xCU22 L=2,50m
 Doorlaatwaarde G6
 Geen meterhandeling
 Aansluitleiding ± 15 meter



	Kenmerk: Gas	100 mbar		Plaats: Noorden	
	Referentie: 2431 AT - 1862039			Straat: Noordse Dorpsweg	Nrs: 12 A
	Schaal: -			Behandelaar: Peter V	
	Afdrukdatum: 12-4-2018				