

Dwarsprofiel A-A
SCHAAL 1:50

Kernzone secundaire waterkering


Beschermingszone

Dwarsprofiel B-B
SCHAAL 1:50

Kernzone secundaire waterkering

Dwarsprofiel C-C
SCHAAL 1:50

Kernzone secundaire waterkering

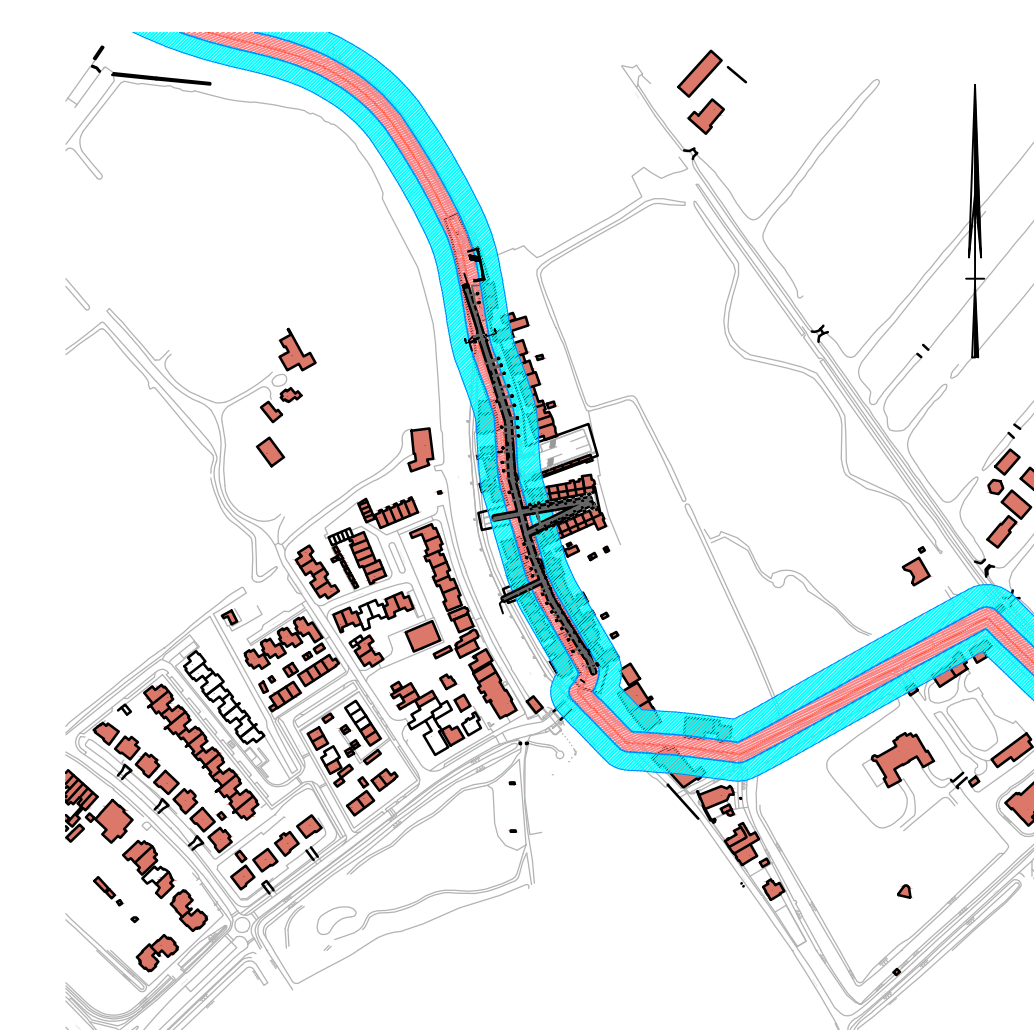

Overzicht situatie deel 2