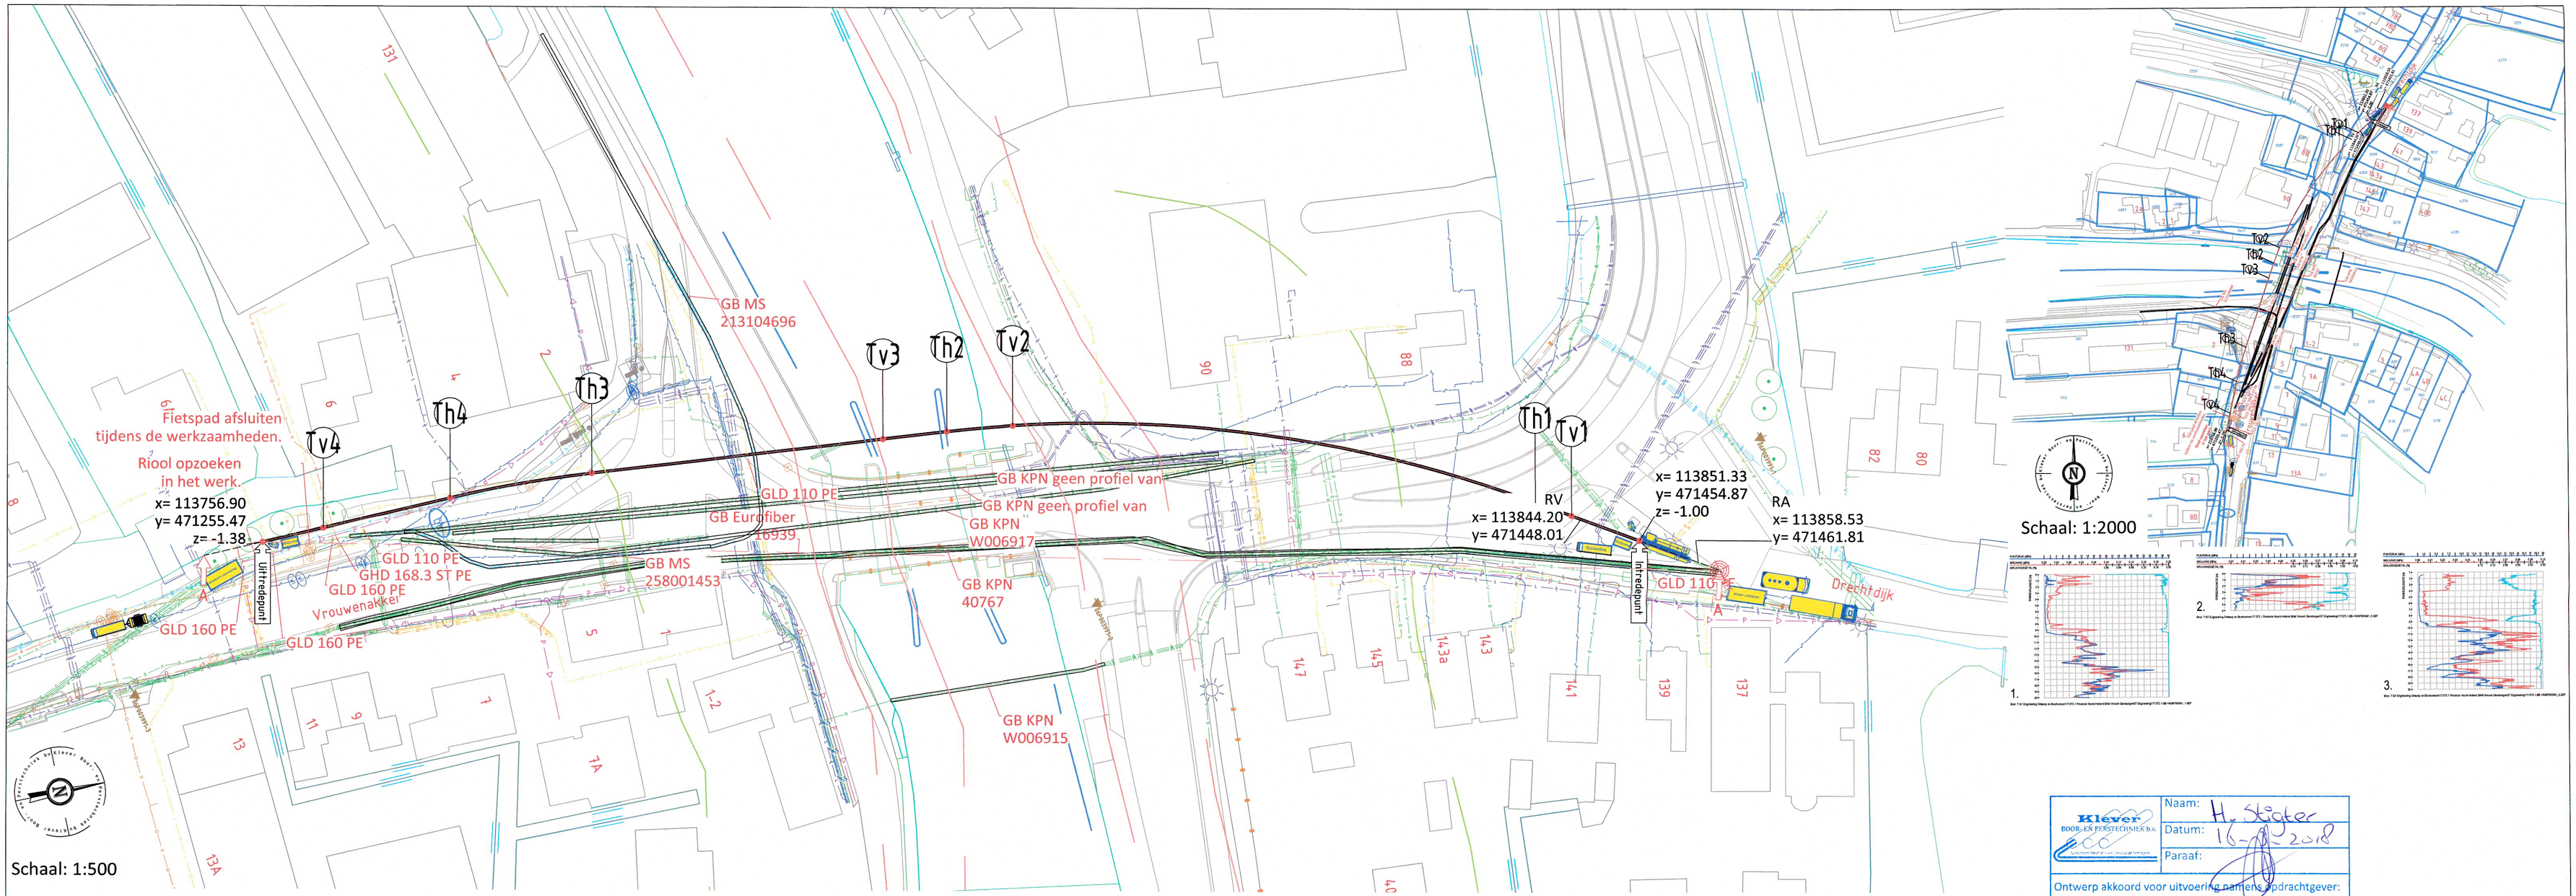

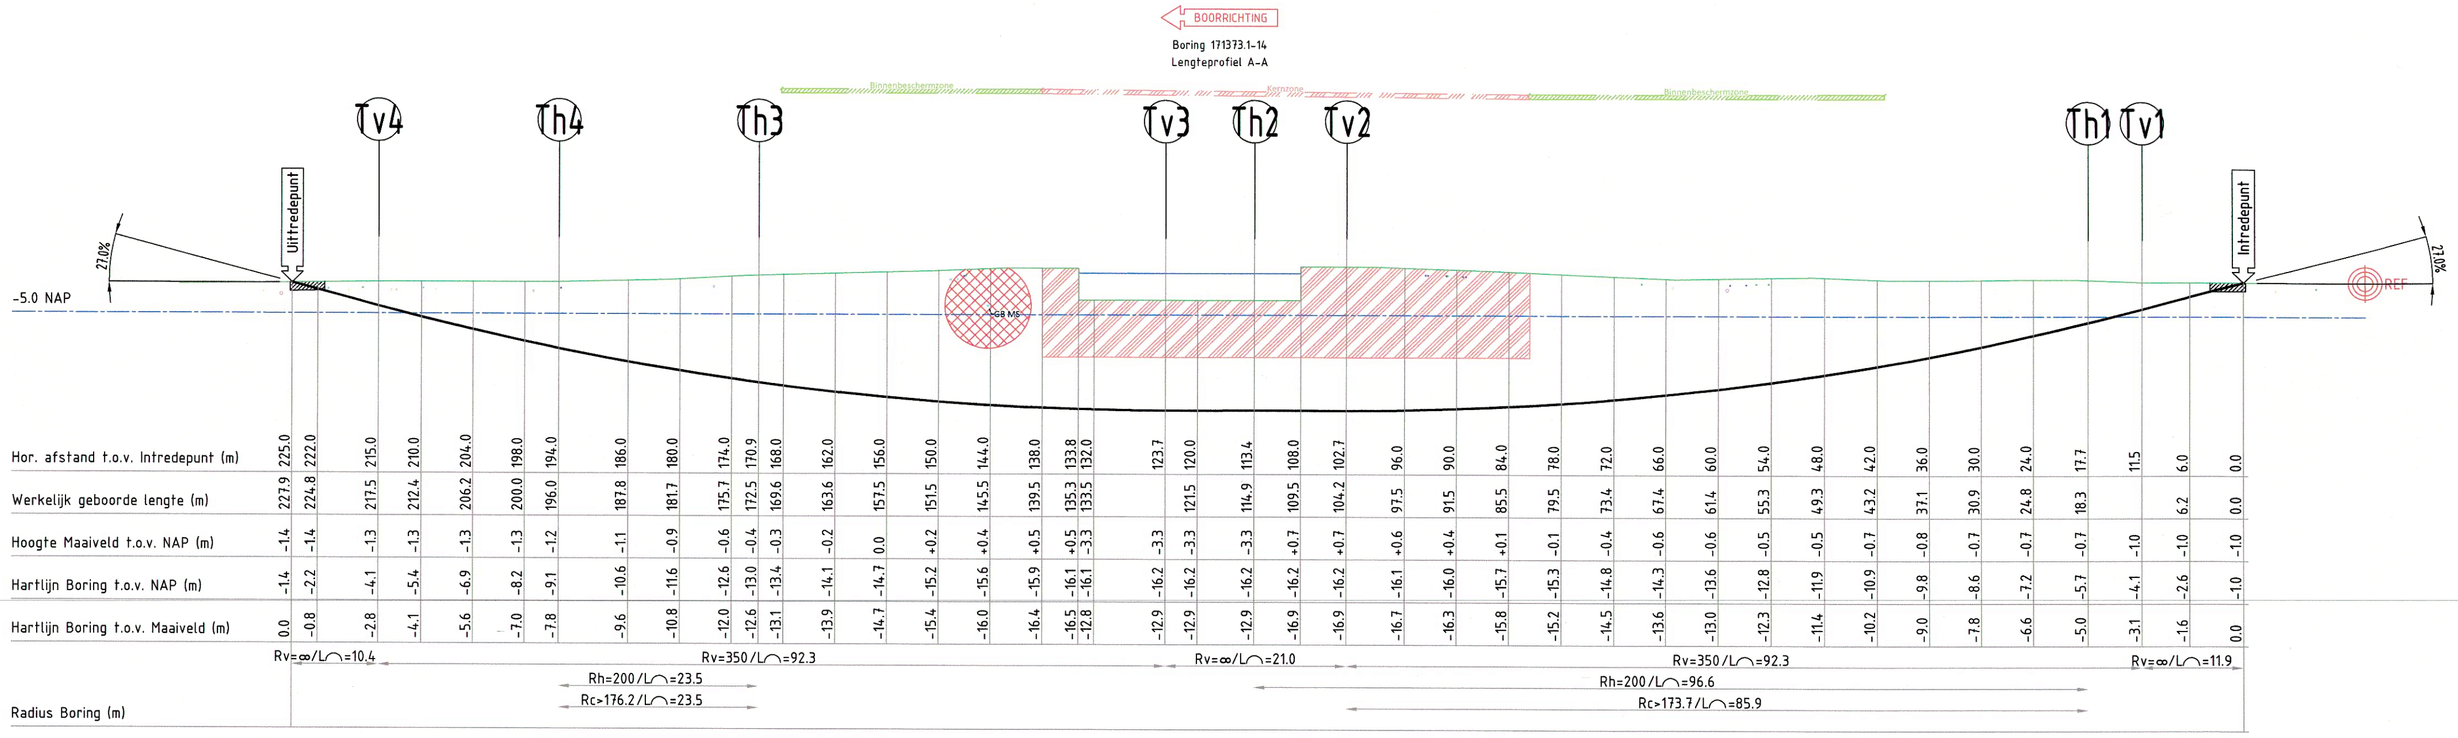

Schaal: 1:500

Aandachtspunten:
Intrede: Verkeer via het fietspad met verkeersbegeleiders, zodat de opstelling op de weg kan.
Uittrede; fietspad afsluiten.

Legenda:

- Boorlijn
- Hartlijn
- Hulp (zicht) lijn
- Kadasterlijn
- Veiligheidsgebied
- Rijplaten staal
- Draglineschotten
- Kernzone
- Binnenbeschermzone
- Buitenbeschermzone

DATA_CIF
DATA_EUROFIBER
DATA_KPN
ET_LS_GEMEENTE UITHOORN
ET_LS_LIANDER
ET_LS_STEDIN
ET_MS_LIANDER
GAS_HD_STEDIN
GAS_LD_STEDIN
WATER_OASEN
WATER_PWN
DRUK_GEMEENTE NIEUWKOOP
DRUK_GEMEENTE UITHOORN

Doorsnede boorgang 1:10
1 x Ø110mm sdr 11 PE100
1 x Ø40mm
Ø170mm ruimdiameter

Tabel Tangentpunten Boring 171373.1-14

	X	Y	Z (NAP)
Intrede	113851.33	471454.87	-0.99
Tv1	113843.05	471446.90	-4.10
Th1	113838.58	471442.59	-5.71
Tv2	113791.53	471372.54	-16.20
Th2	113787.85	471362.52	-16.20
Tv3	113784.54	471352.74	-16.20
Th3	113769.47	471308.08	-13.01
Th4	113763.35	471285.75	-9.07
Tv4	113758.99	471265.28	-4.10
Uittrede	113756.90	471255.47	-1.39

Ontwerp van dit profiel is op basis van de door opdrachtgever verstrekte gegevens en wensen. De werkelijke uitvoering kan wijzigen i.v.m. ligging van kabels en leidingen en of obstakels, welke van te voren niet inzichtelijk zijn en of waren.

Kabels en leidingen dienen in het werk opgezocht te worden.

De locatie en werkelijke lengte van de boring(en) wordt uiteindelijk bepaald door de situatie van de ondergrondse infra wanneer deze is blootgelegd, en de opstelmogelijkheid van het divers materieel in de bestaande aangetroffen situatie.

Alleen tekeningen in pdf formaat die van een stempel met datum en handtekening zijn voorzien zullen bij opdracht tot uitvoering van het project in behandeling worden genomen.

Opdrachtgever:	BAM Infra Telecom bv		
Proj. nr. opdrg.:	17331003		
Initiatiefnemer:	Relined bv		
Vrouwenakker - Drechtdijk thv nr. 137 / Vrouwenakker			
± 227,9 Meter lengte horizontaal gestuurde boring.			
1 x Ø110mm sdr 11 PE 100			
Getekend:	M. Dirksen	Datum 27-11-2017	
Gecontroleerd:	J. Verhoeven	Datum 27-11-2017	
Datum geboord:	n.n.b.	Meet methode:	Gyromeetsysteem
Status:	Ontwerp	ProRail kenmerk:	n.v.t.
Versie:	B	Classificatie nr.:	n.v.t.
Wijziging			
Wijziging			

BAM Infratechniek Telecom bv

Klever Boor- en Perstechniek bv
Adres: Boveneind Noordzijde 84c 3405 AK Benschop
0348-554986 info@kleverbv.nl www.kleverbv.nl

Klic nr.:	170087998
Blad:	01
Formaat:	A1
Schaal:	Zie tek.
Project nr.:	171373.1
Tekening nr.:	171373.1-VT-14-B

Ontwerp akkoord voor uitvoering namens opdrachtgever:
Naam en Paraaf:
Datum:

Naam: H. Stigter
Datum: 16-[illegible]-2018
Paraaf:

T:\07 Engineering Ontwerp en Boorbeeken\171373.1 Provincie Noord-Holland BAM Vincent Giersbergen\06 Ontwerp tekeningen\171373.1-VT-14-B.dwg