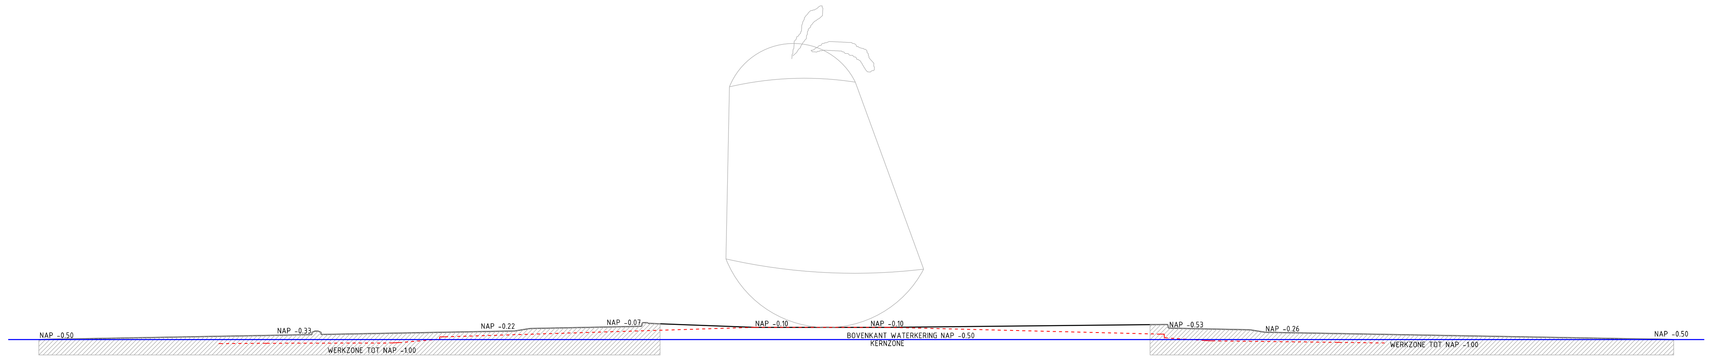

DOORSNEDE 1
SCHAAL 1 : 50

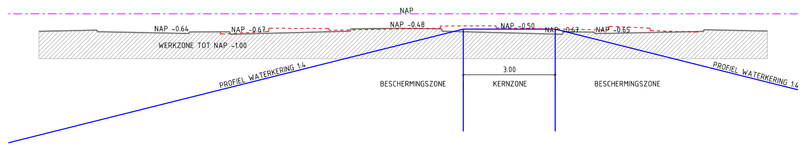

DOORSNEDE 2
SCHAAL 1 : 100

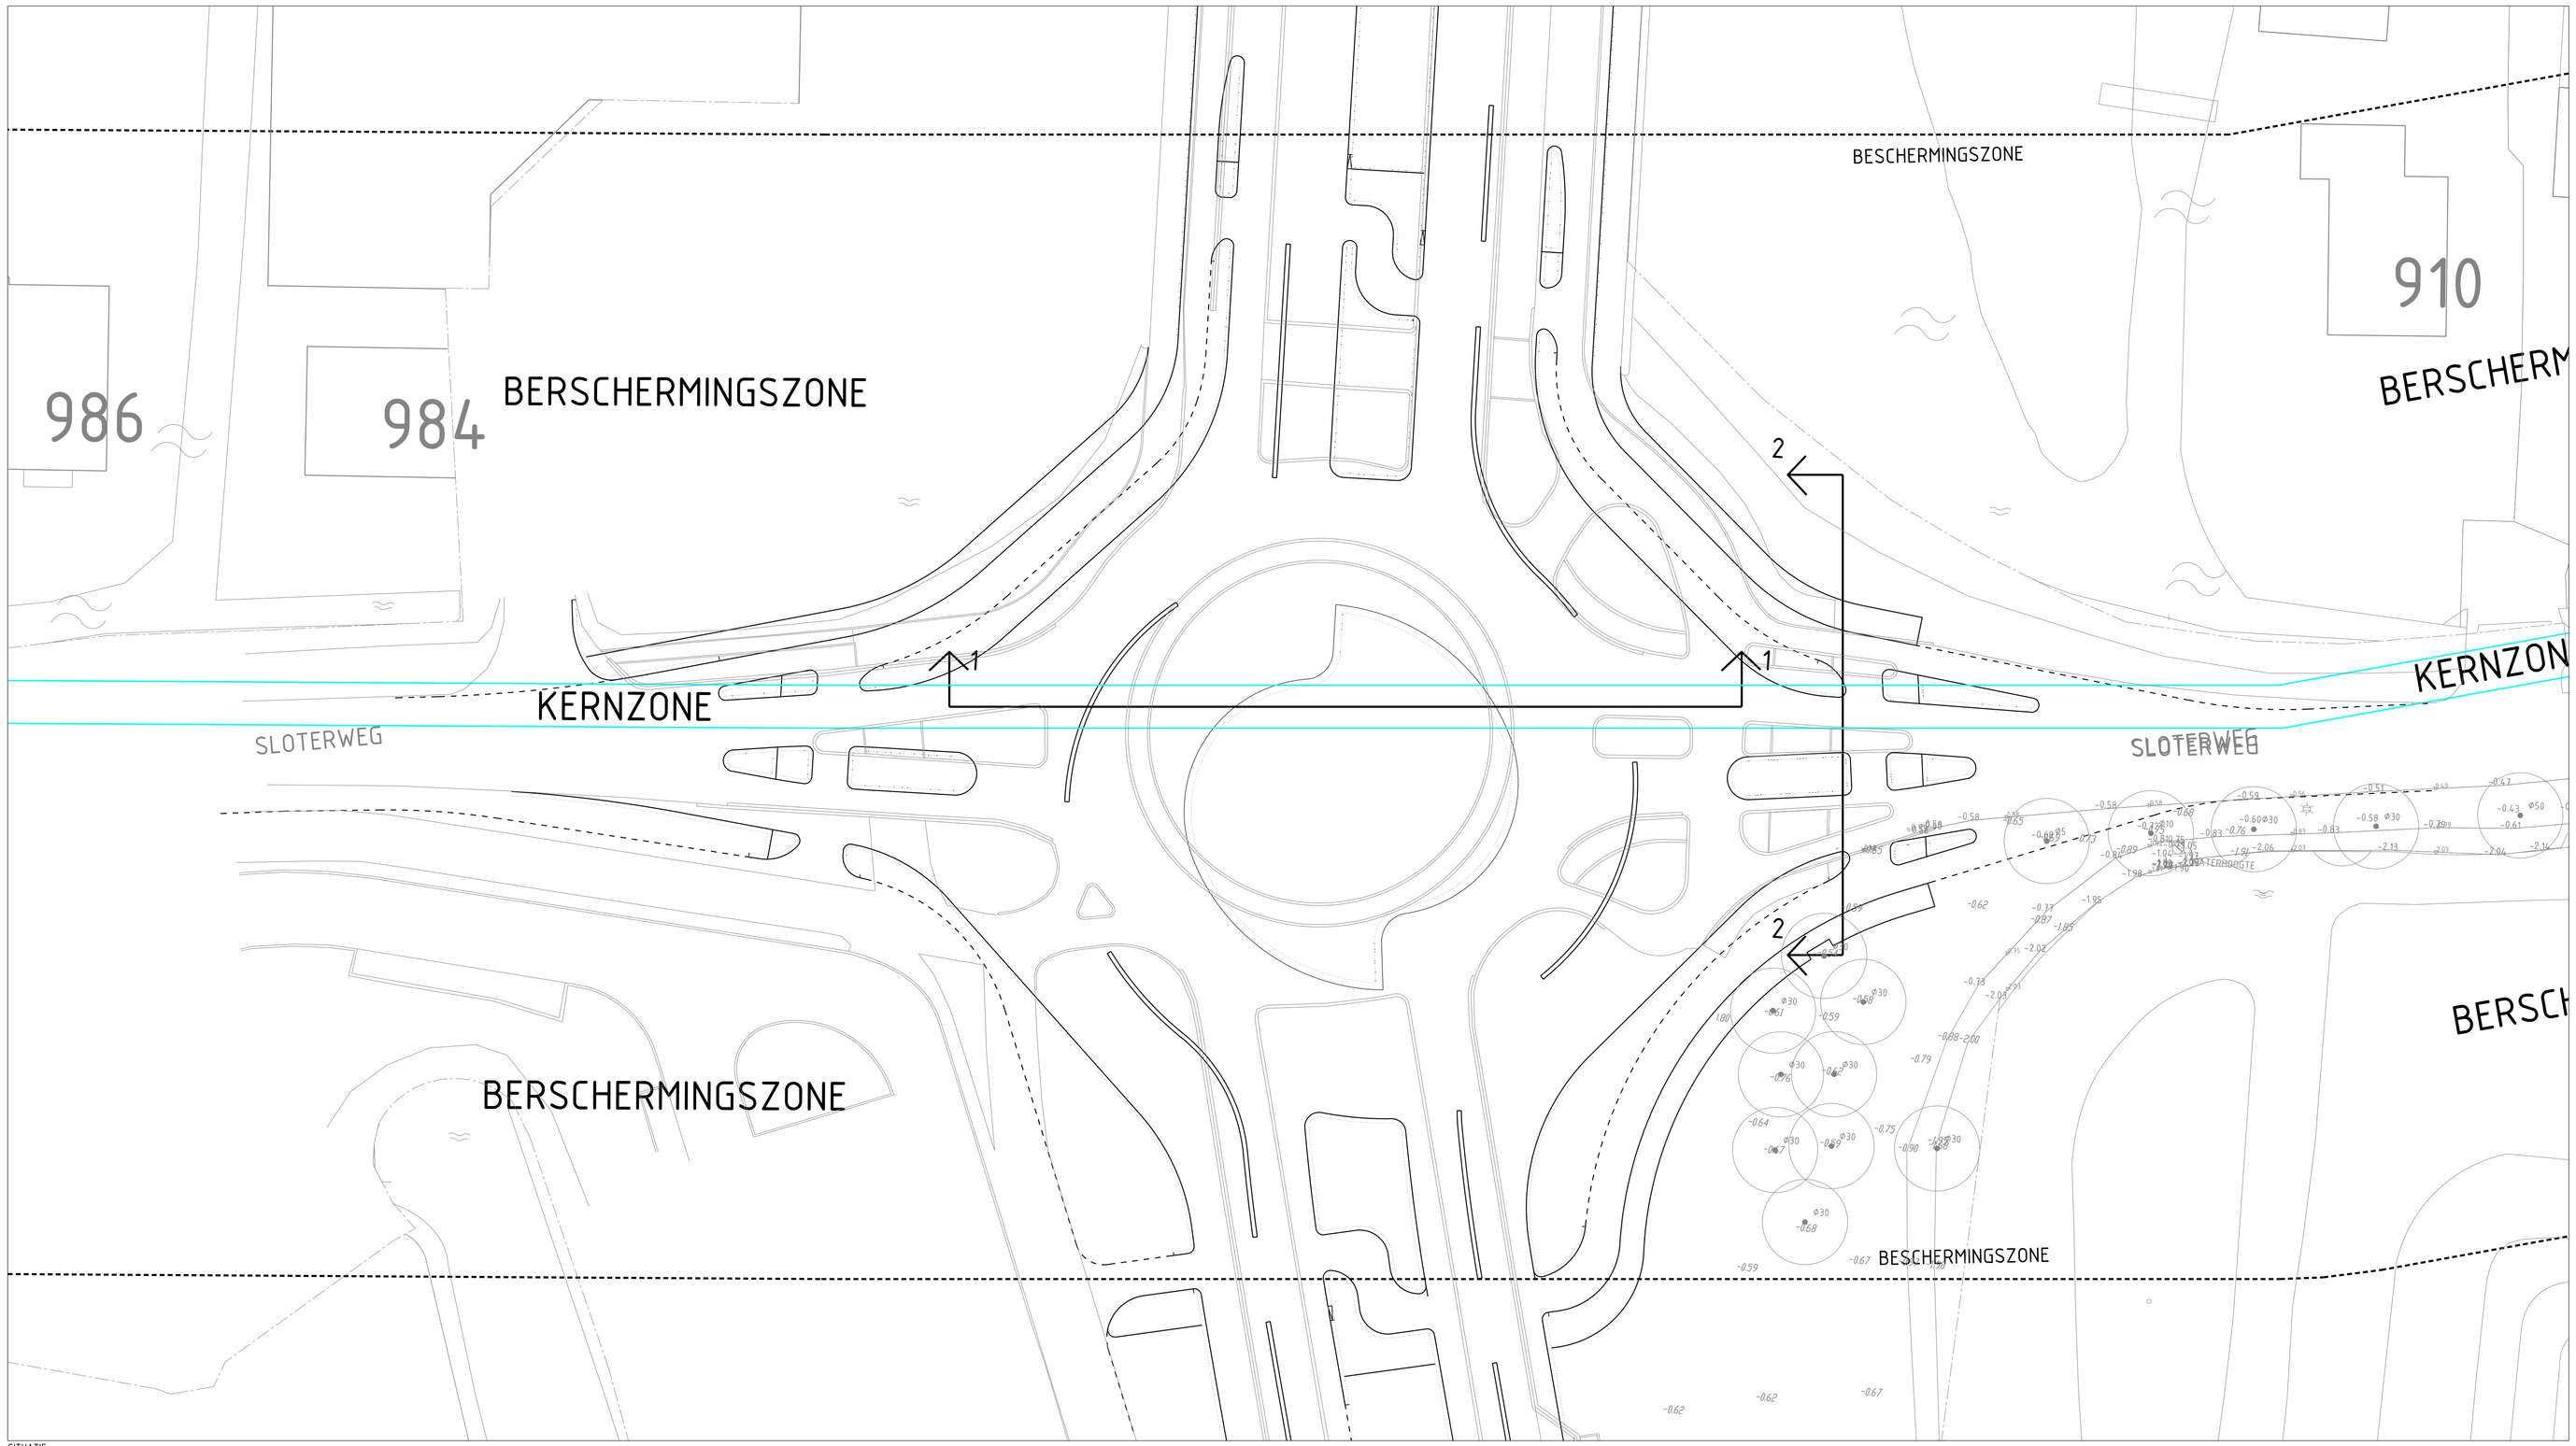

SITUATIE
SCHAAL 1 : 500

UITGANGSPUNTEN

- Doorsnede 1 ligt over de kruin van de waterkering.
- Doorsnede 2 staat dwars op de waterkering op de meest ongunstige locatie qua werkzone.

LEGENDA

- Bestaand maaiveld
- Toekomstig maaiveld
- Werkzone (grondroering)
- Kernzone waterkering

Gemeente Amsterdam
Ingenieursbureau
Weesperstraat 430
Postbus 12613
1100 AR Amsterdam
Telefoon 020 2511111

Opdrachtgever: Verkeer en Openbare Ruimte				
Project: HOV Westtangent				
Onderdeel: Doorsnedes-Details Maatgevende profielen t.o.v. waterkering Sloterweg				
Status: Concept	Fase: Onderzoek	Behoort bij: Vergunningaanvraag	Schaal: 1:100 1:200	
Opsteller: E. Sommeling	Goedgekeurd en vrijgegeven: B. Dijkstra	Paraaf:	Datum: 18-12-2017	Formaat: A0
Projectnummer: 45900	Tekeningnummer: WT-And-06	Bladnummer: 1	Aantal bladen: 1	Wijziging:
Auteursrechten voorbehouden		Documentnr:	Plotdatum: PLTD	
Bestandsnaam: FILES				