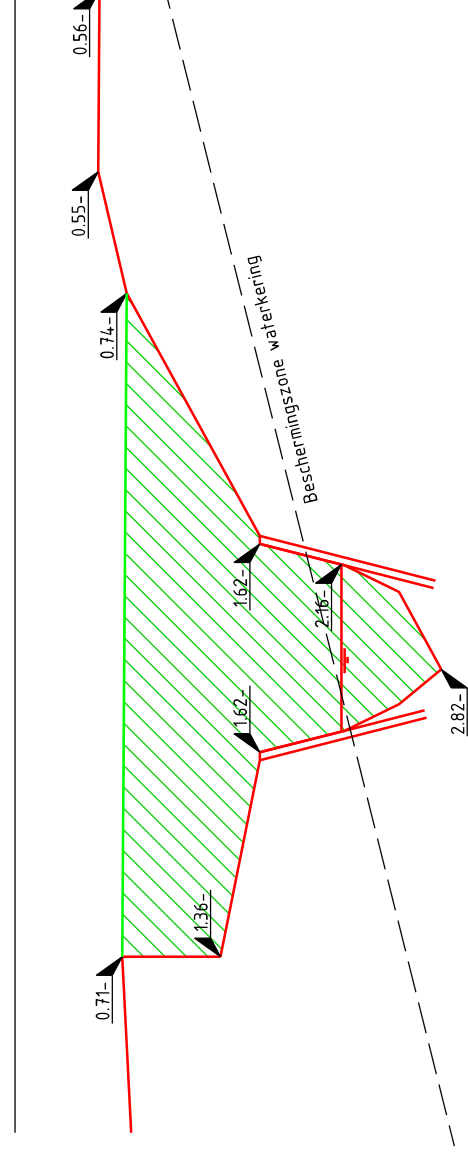


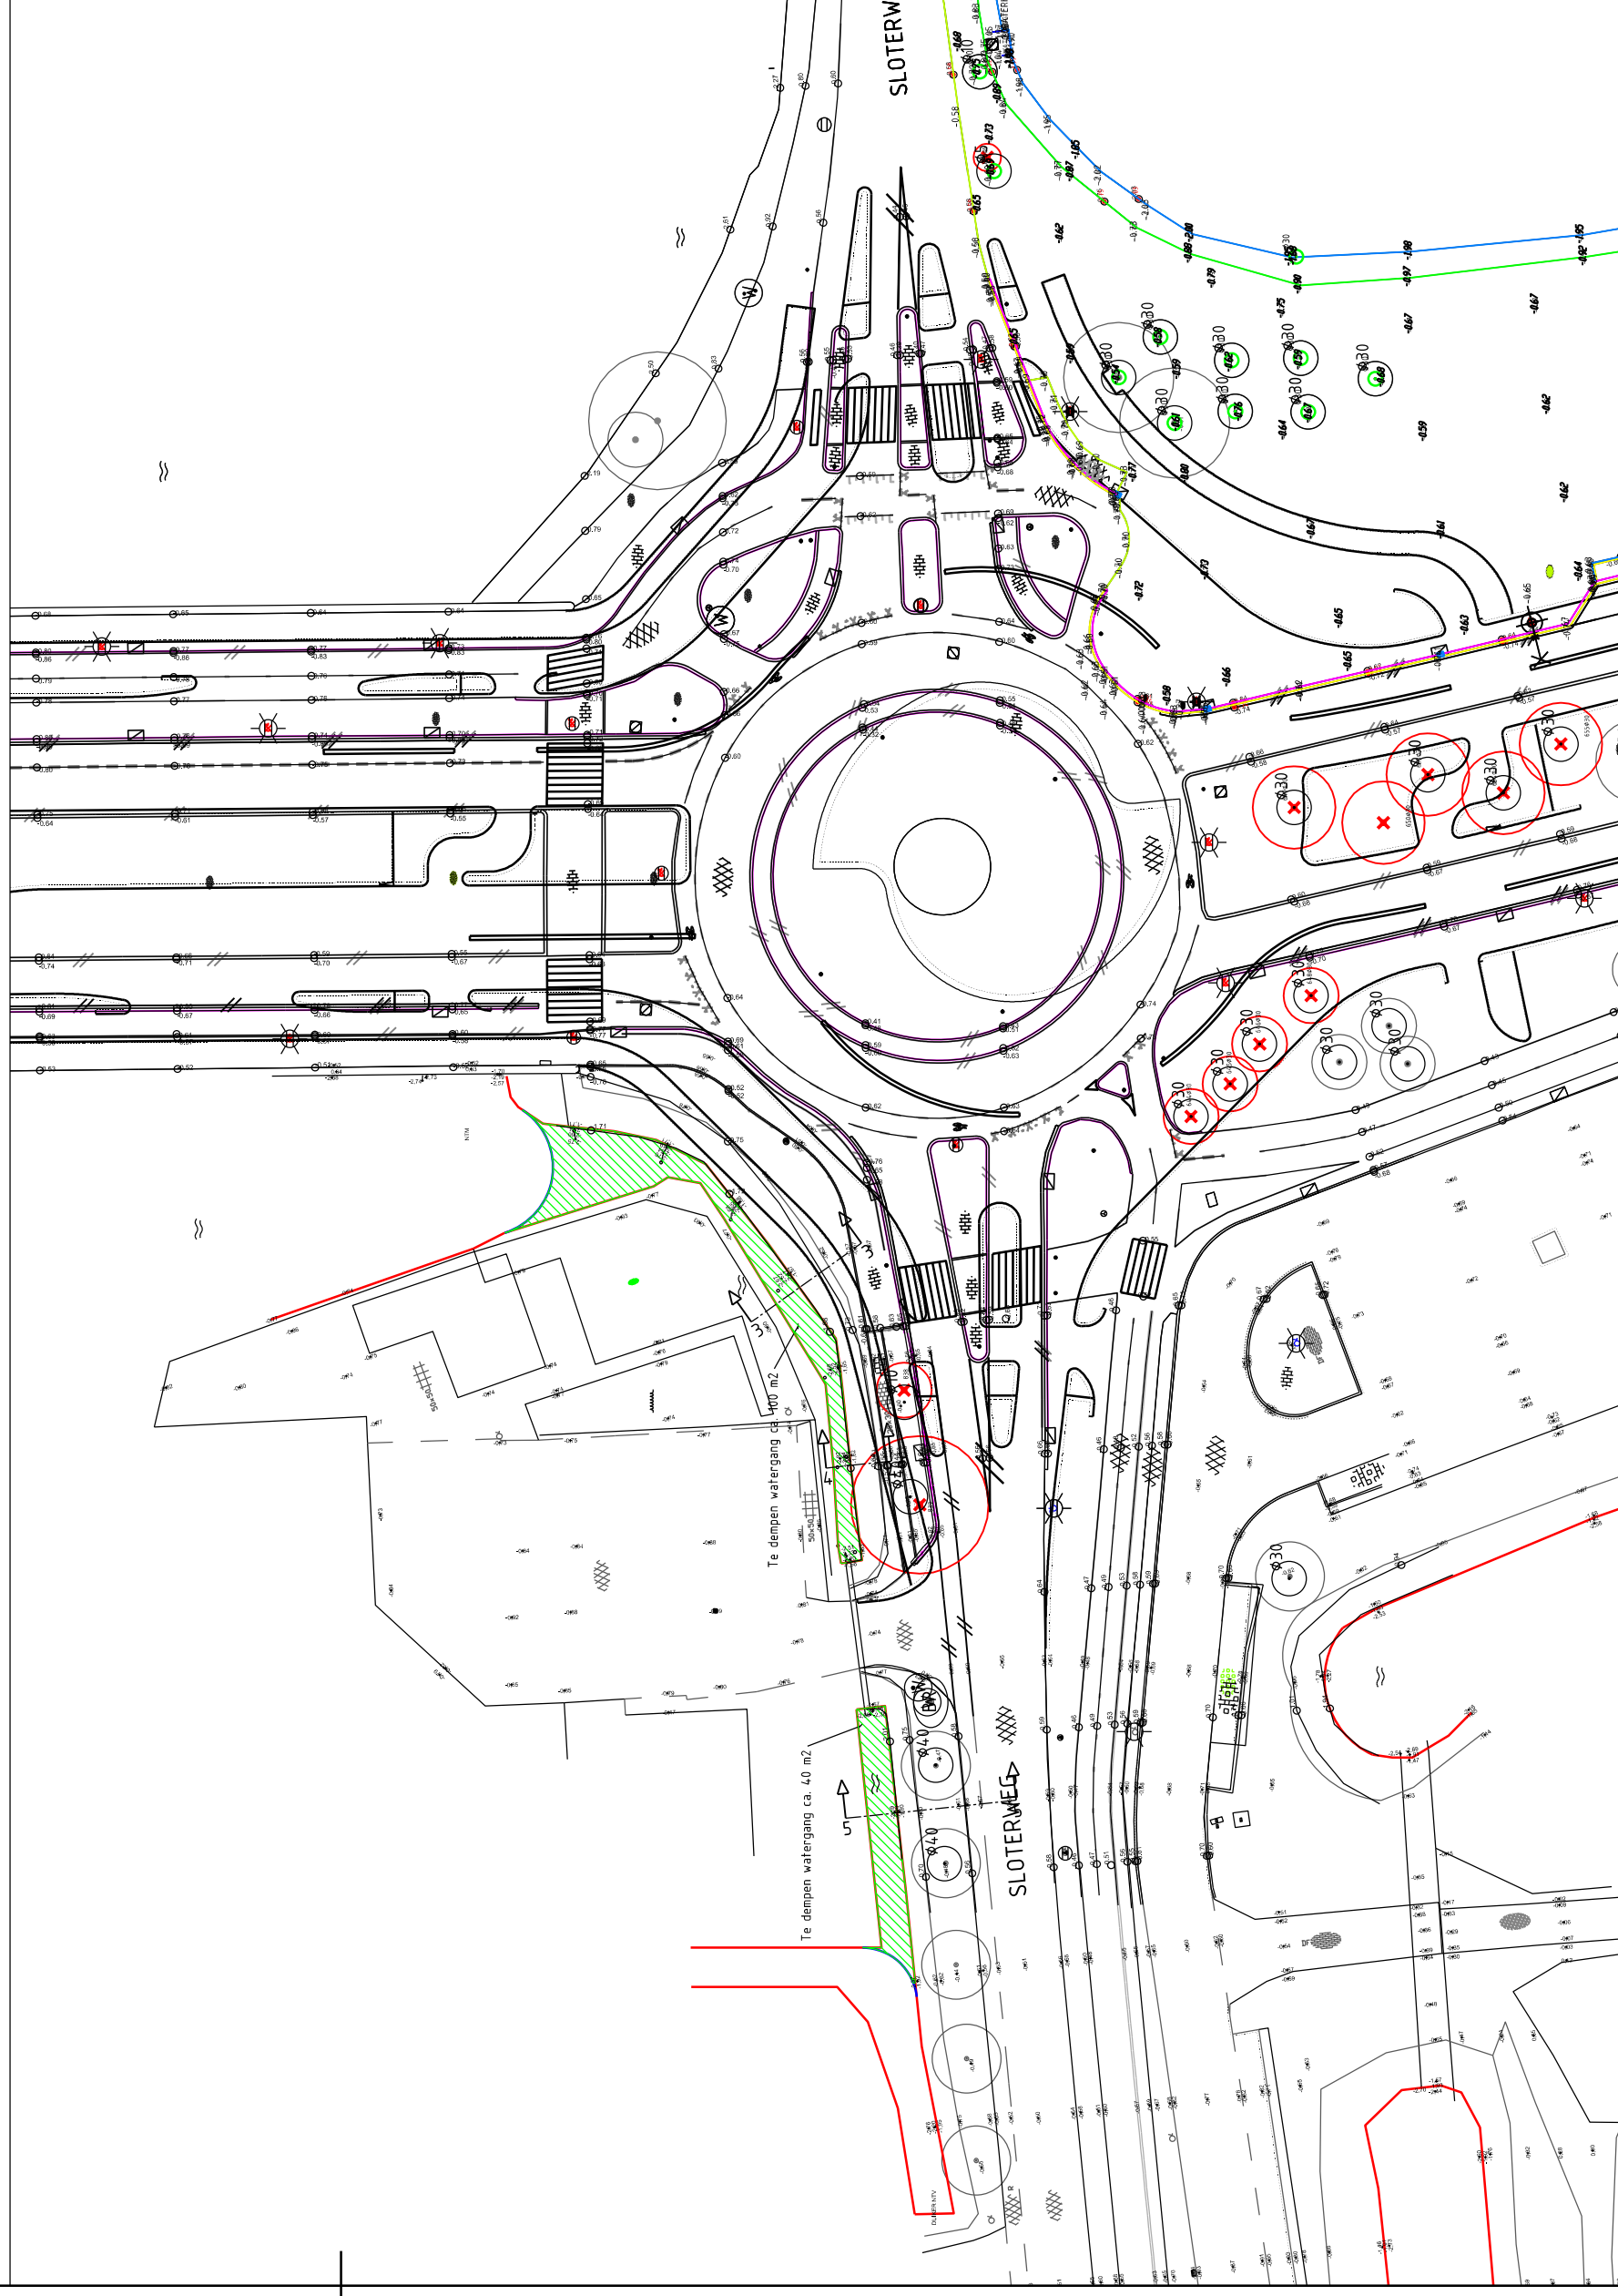
Doorsnede 3-3

SCHAAAL 1 : 50



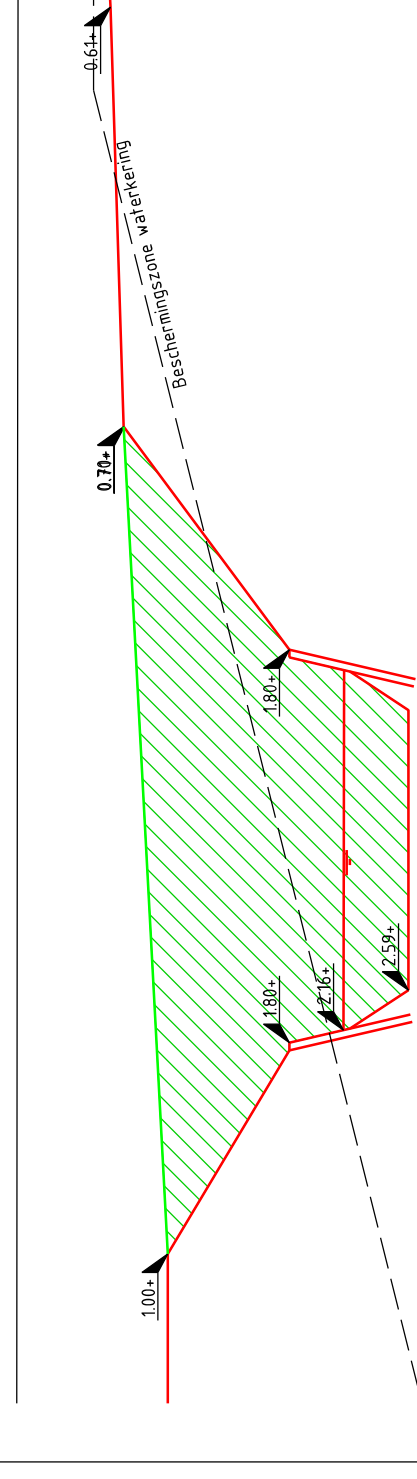
Doorsnede 4-4




SCHAAL 1 : 50



Situatie

SCHAAAL 1 : 500



	Nieuwe beschoeiing
	Bestaande beschoeiing (te verwijderen t.p.v. demping)
	Te dempen watergang totale oppervlakte 120 m ²



Ingenieursbureau

Weesperstraat 430
Postbus 12693
1100 AR Amsterdam
Telefoon: 020 2511111

Opdrachtgever: Verkeer en Openbare Ruimte				
Project: HOV Westtangent				
Onderdeel: Grondwerk te dempen watergangen t.h.v. Sloferweg 984				
Status: Concept	Fase: Onderzoek	Behoort bij: Vergunningaanvraag	Schaal: 1:500	
Opsteller: E. Sonmeijng	Goedgekeurd en vrijgegeven: B. Dijkstra	Paraaf:	Datum: 07-12-2017	Formaat: A0
Projectnummer: 45900	Tekeningnummer: WT-And-04	Bladnummer: 1	Aantal bladen: 1	Wijziging:
Auteursrechten voorbehouden			Documentnr:	Platdatum: PLTD
Bestandsnaam: FILES				