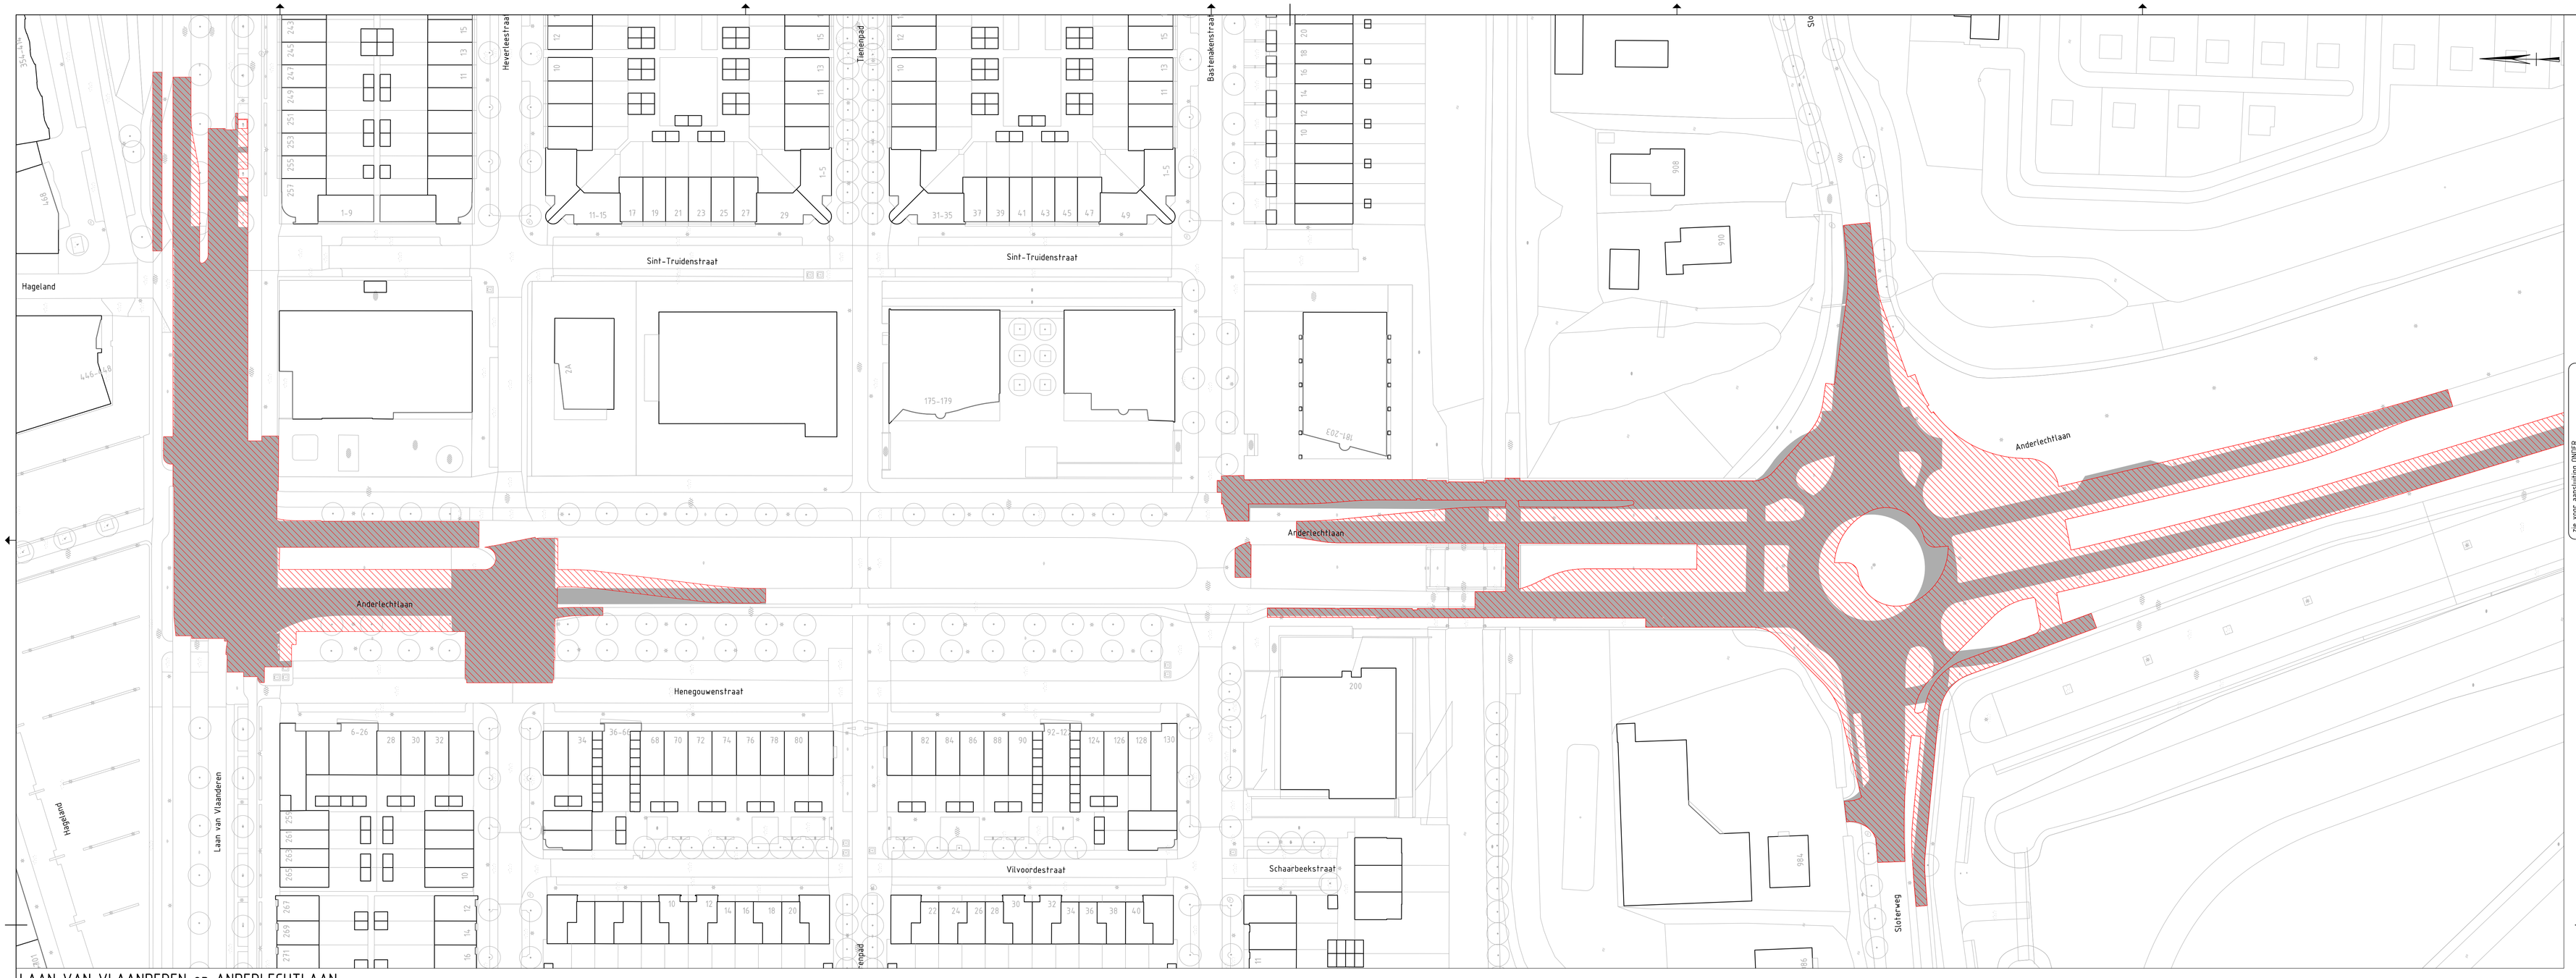

LAAN VAN VLAANDEREN en ANDERLECHTLAAN
SCHAAL 1 : 500

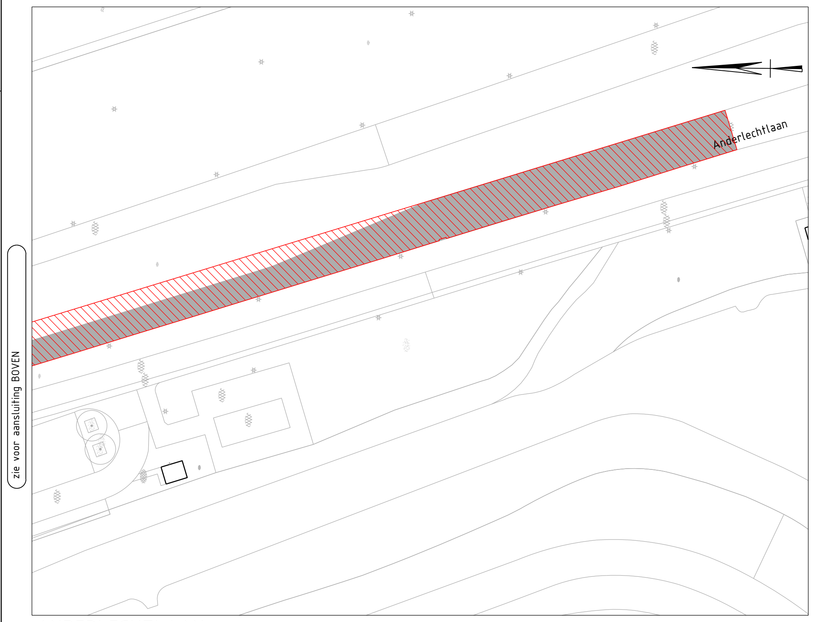

ANDERLECHTLAAN
SCHAAL 1 : 500

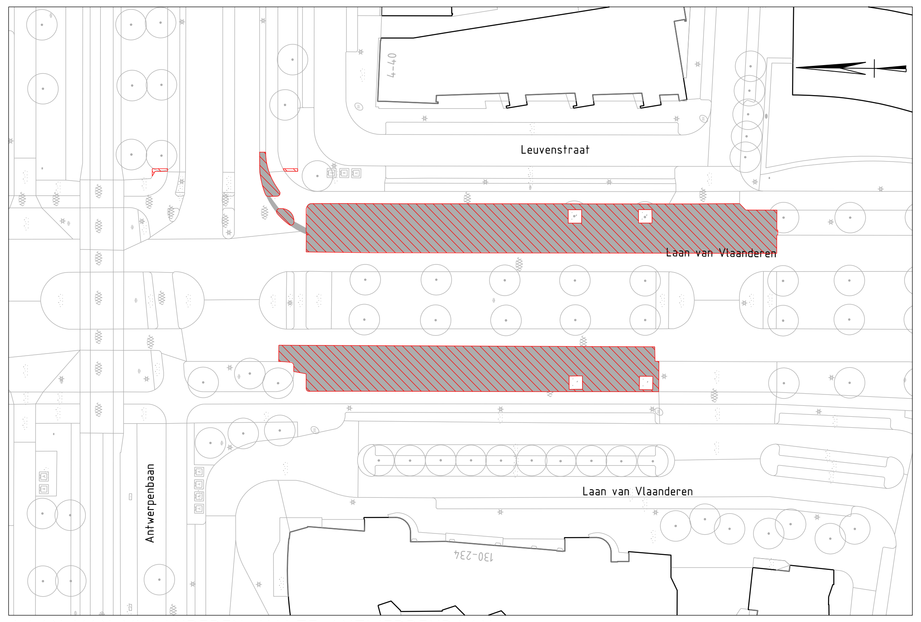

LAAN VAN VLAANDEREN, HALTE ANTWERPENBAAN
SCHAAL 1 : 500

PLESMANLAAN
SCHAAL 1 : 500

MUTATIES IN VERHARD OPPERVLAK

SLOTERMEERLAAN en BURG. DE VLUGTLAAN		
Bestaand verhard oppervlak 24.663 m2	nieuw verhard oppervlak 25.186 m2	verschil verhard oppervlak + 523 m2
MEER EN VAART en LOUIS DAVIDSSTRAAT		
Bestaand verhard oppervlak 52.247 m2	nieuw verhard oppervlak 55.347 m2	verschil verhard oppervlak + 3.100 m2
LAAN VAN VLAANDEREN, ANDERLECHTLAAN en PLESMANLAAN		
Bestaand verhard oppervlak 71.086 m2	nieuw verhard oppervlak 74.355 m2	verschil verhard oppervlak + 3.269 m2
ANDERLECHTLAAN (zuid) en OUDE HAAGSEWEG		
Bestaand verhard oppervlak 6.921 m2	nieuw verhard oppervlak 7.458 m2	verschil verhard oppervlak + 537 m2
TOTAAL		+ 6.629 m2

LEGENDA

- Nieuwe verharding ter plaatse van bestaand groen
- Nieuwe verharding en bestaande verharding vallen samen
- Bestaande verharding vervalt, wordt groen

Gemeente Amsterdam

Ingenieursbureau

Weesperstraat 439
Postbus 12693
1100 AR Amsterdam
Telefoon 020 2511111

Opdrachtgever: V&OR				
Project: HOV Westtangent				
Onderdeel: Bestaande situatie - Wijzigingen verhardingsoppervlakte Laan van Vlaanderen, Anderlechtlaan en Plesmanlaan				
Status: Concept	Fase: Definitief Ontwerp	Behoort bij:	Schaal: 1:500	
Opsteller: E. Sommeling	Goedgekeurd en vrijgegeven: F.N. van den Bout	Paraaf:	Datum: 19-02-2018	Formaat: A0
Projectnummer: 45900	Tekeningnummer: WT-Overz01	Bladnummer: 4	Aantal bladen: 5	Wijziging:
Auteursrechten voorbehouden		Documentnr:	Plotdatum: PLTD	
Bestandsnaam: FILES				