




Detail E tussenberm

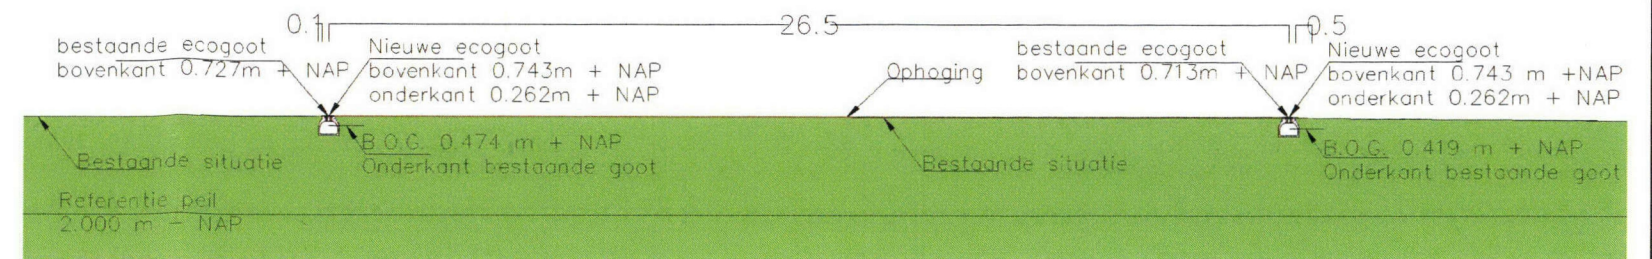


D-D' Lengteprofiel dijk t.p.v. hart rijbaan 1:200

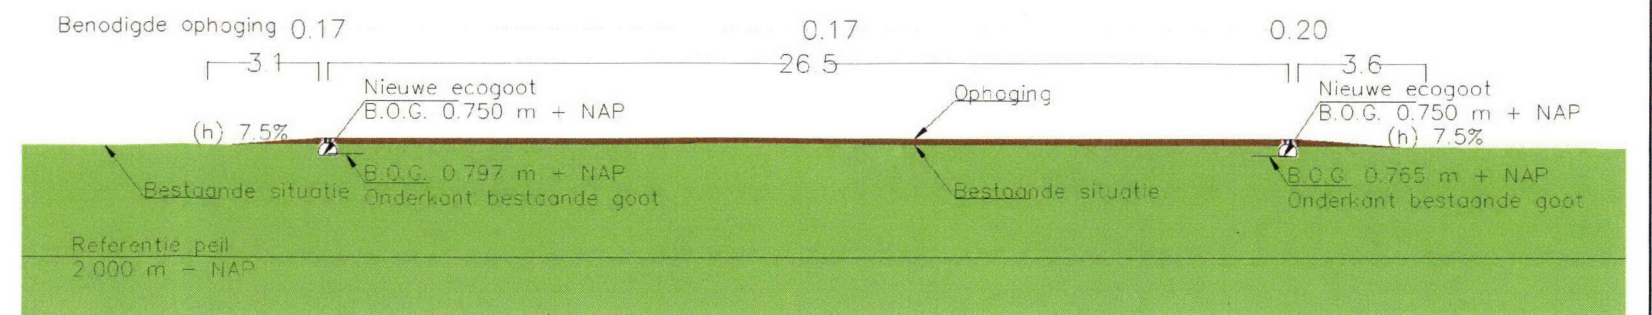

C-C' Lengteprofiel dijk t.p.v. hart fietspad 1:200

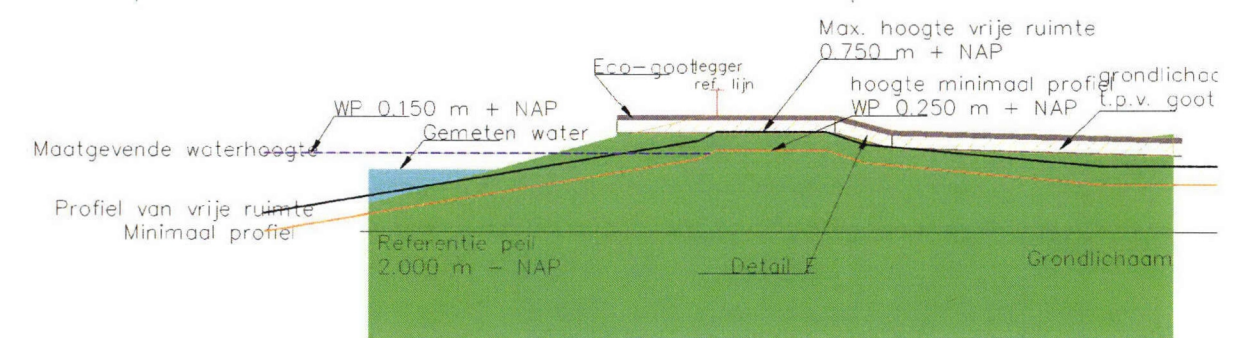

B-B' Lengteprofiel over ecogoot 1:200

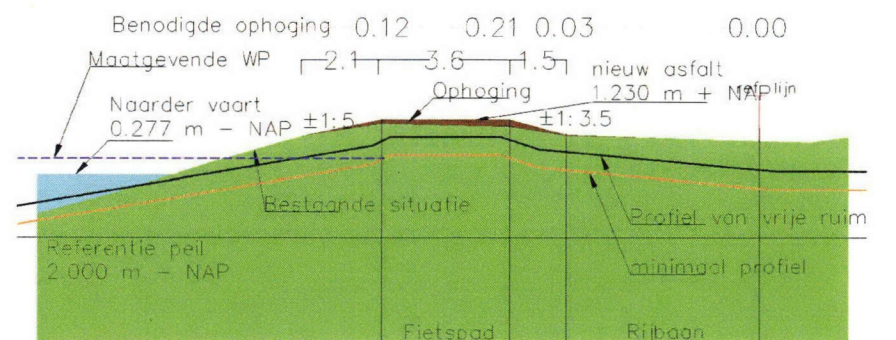


A-A' Dwarsprofiel dijk 1:200

Uitgangspunten:

- Nieuwe eco-goten op oude locatie
- Binnen onderkant goot +0.75 m NAP
- Goot hoogte 0.52 m (incl. 4cm bodem)

Ontwerp eisen volgens CROW 164D
- Rijbaan- en fietspadhelling 7,5% (h)

Benodigde grond ± 30 m³
Alle maten in meters

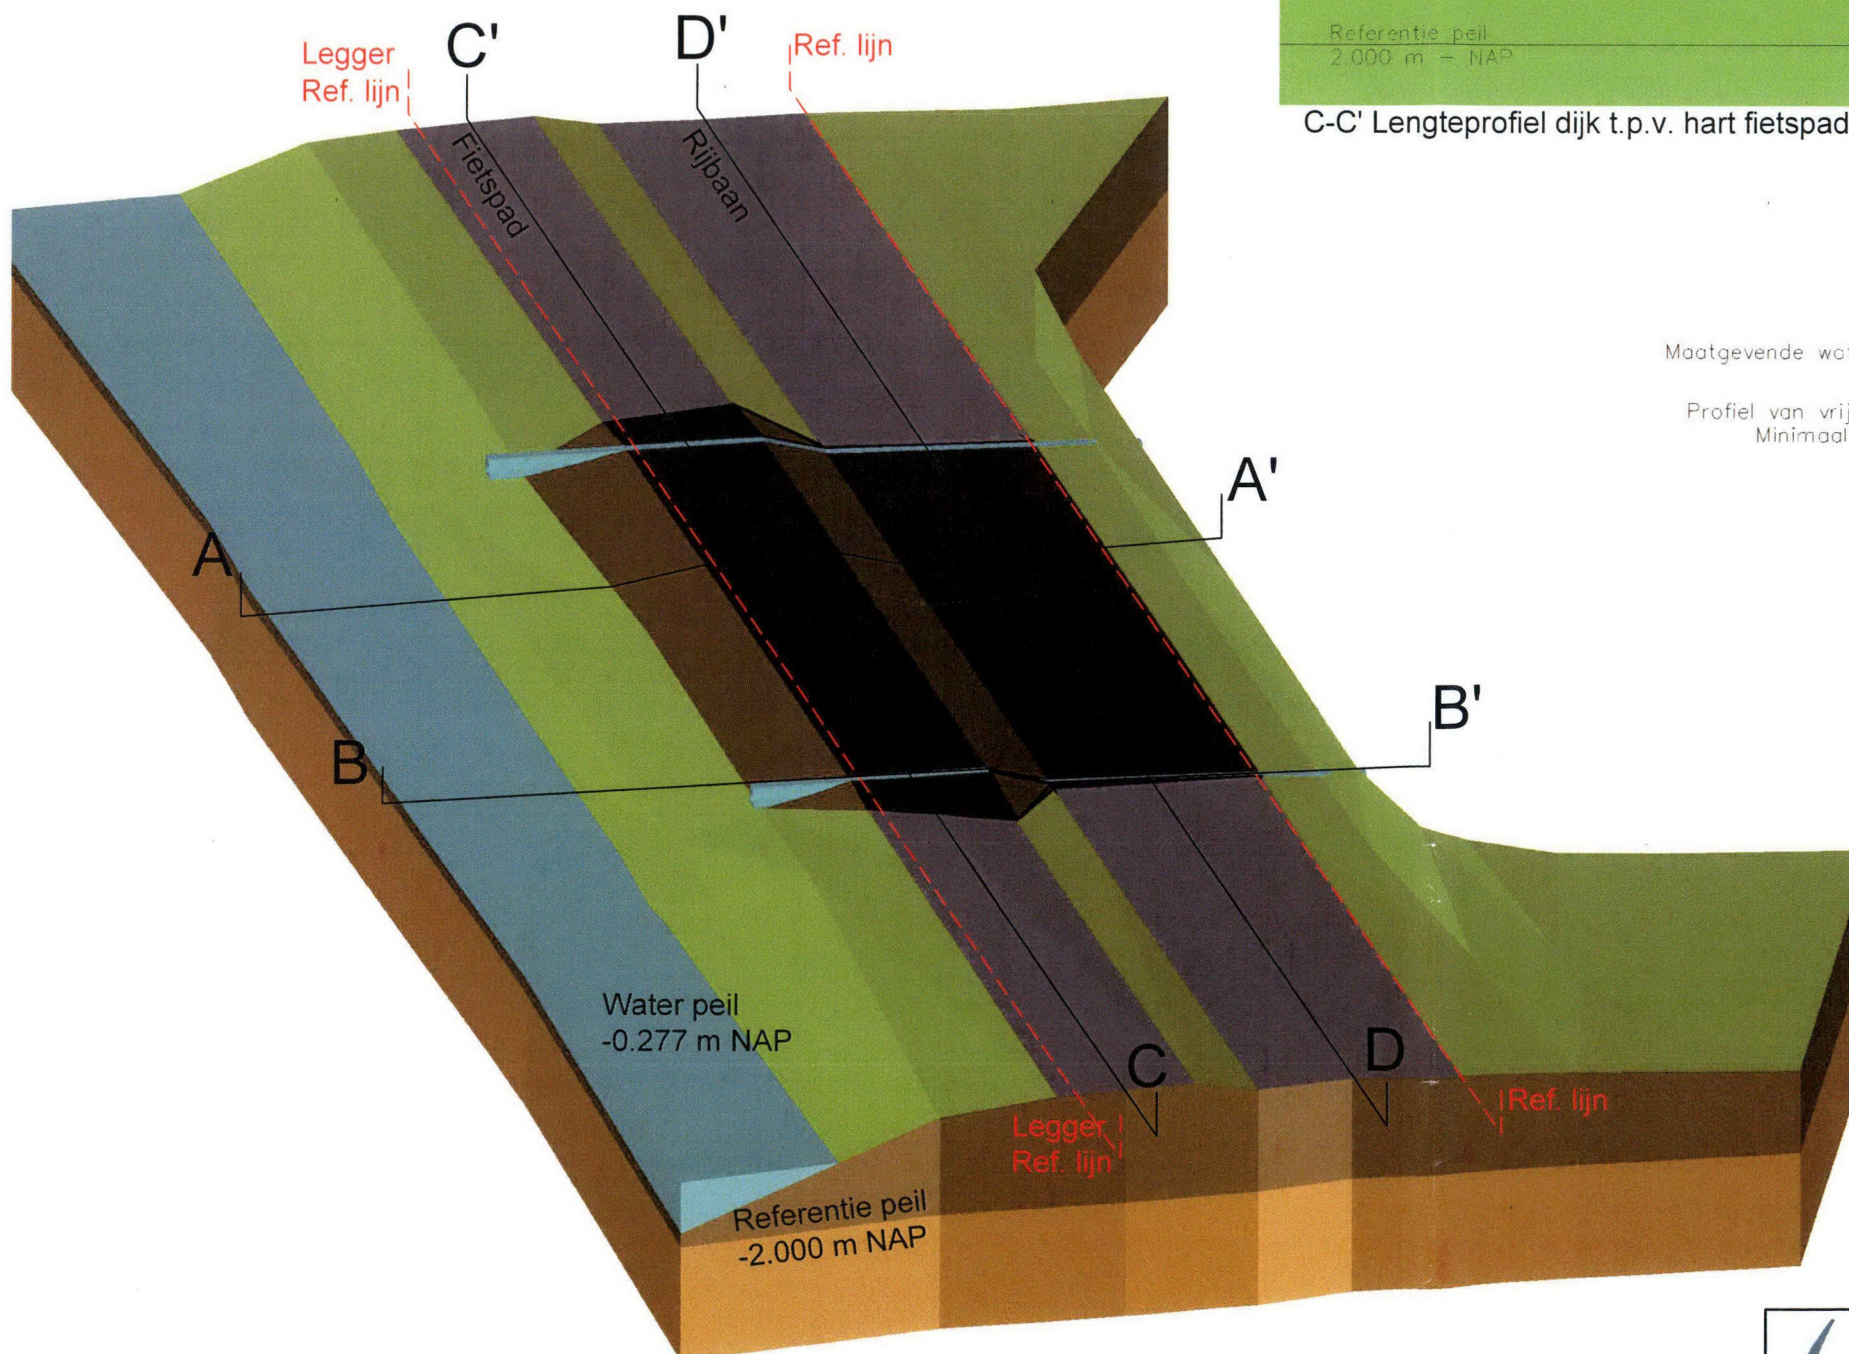

18.025137