


Aanzicht C
Schaal 1:50

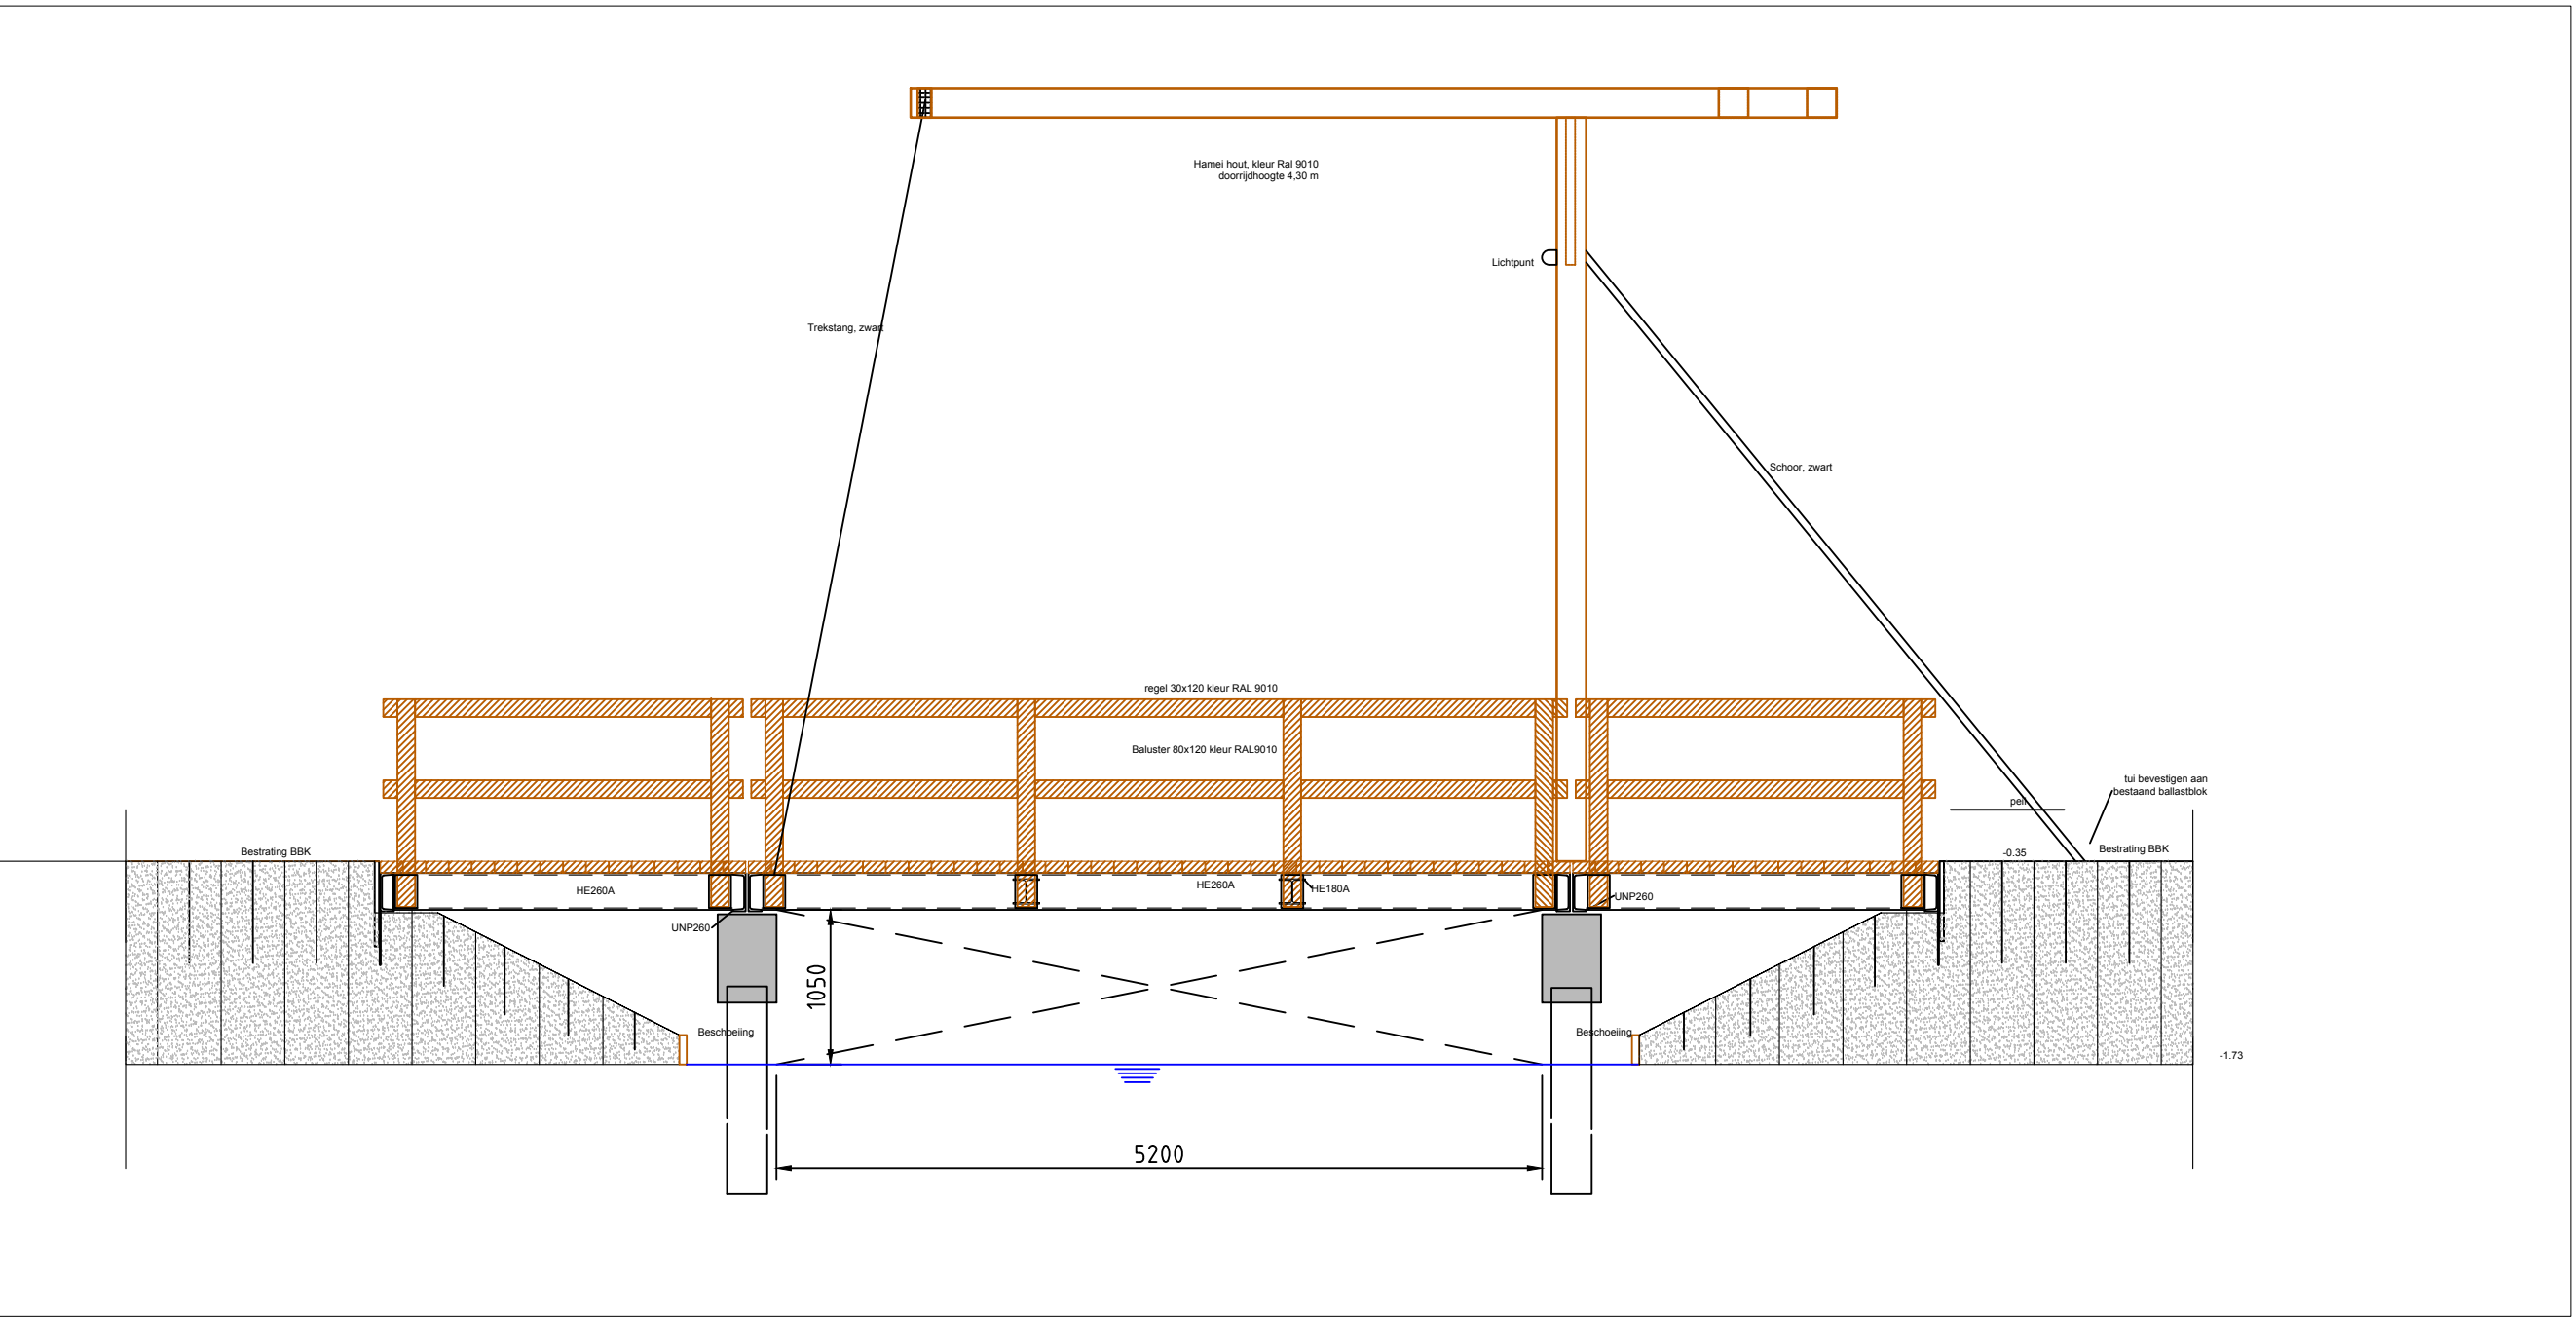

Aanzicht D
Schaal 1:50

Versie	Datum	Wijziging	Getekend	Gecontroleerd	Vrijgegeven
1	08-03-2018	Definitief	MvdO	AvG	AvG
3	24-04-2018	Diverse aanpassingen	MvdO	AvG	AvG

GRIEKSPoor

Venneperweg 905
2152MD Nieuw-Vennep

Gemeente Uithoorn
Vervangen brug bij Fort de Kwakel
Overzicht en aanzicht

Advies & Ontwerpregie bv

Molenstraat 59
6657BV Boven-Leeuwen

Schaal: zie Tekening

Formaat: A1

Contractnr: 3017343

Tekeningnr: DK-02