



SITUATIE MET TIJDELIJKE BRUG

SCHAAL 1 : 100

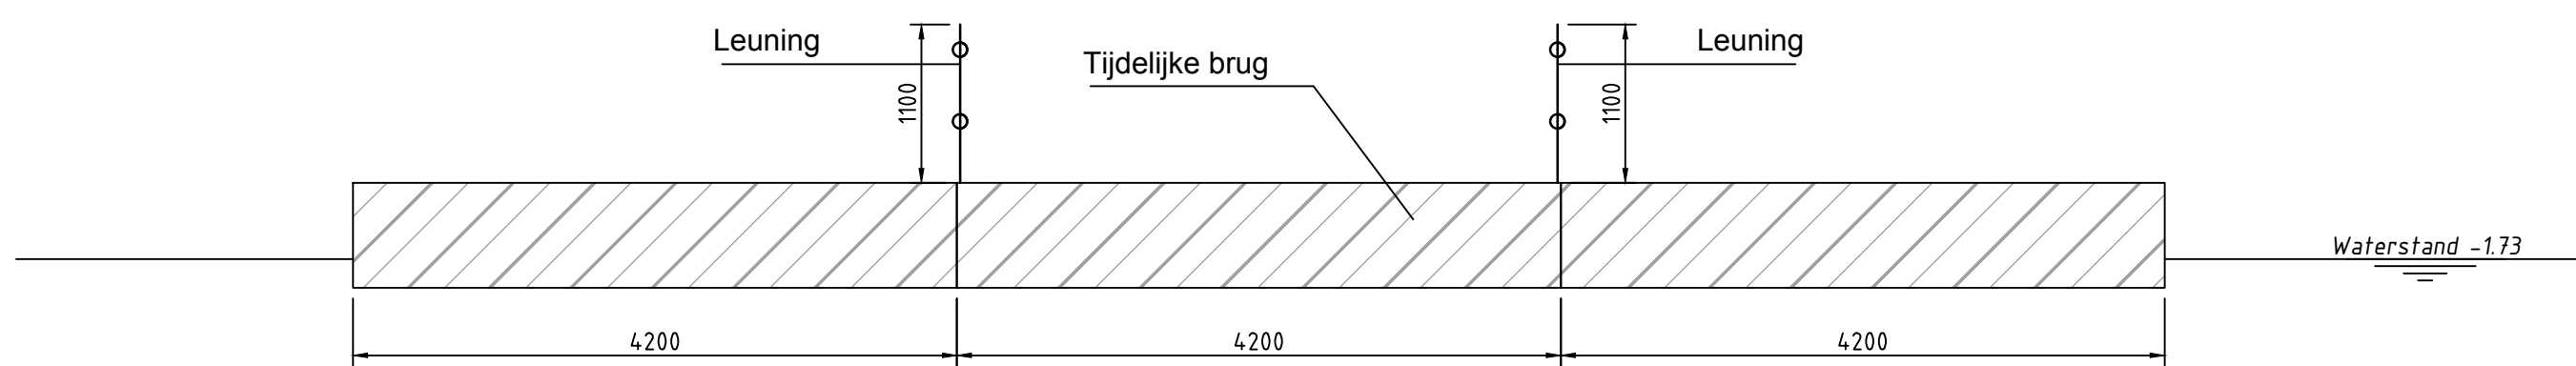

DWARSDOORSNEDE TIJDELIJKE BRUG

SCHAAL 1 : 50

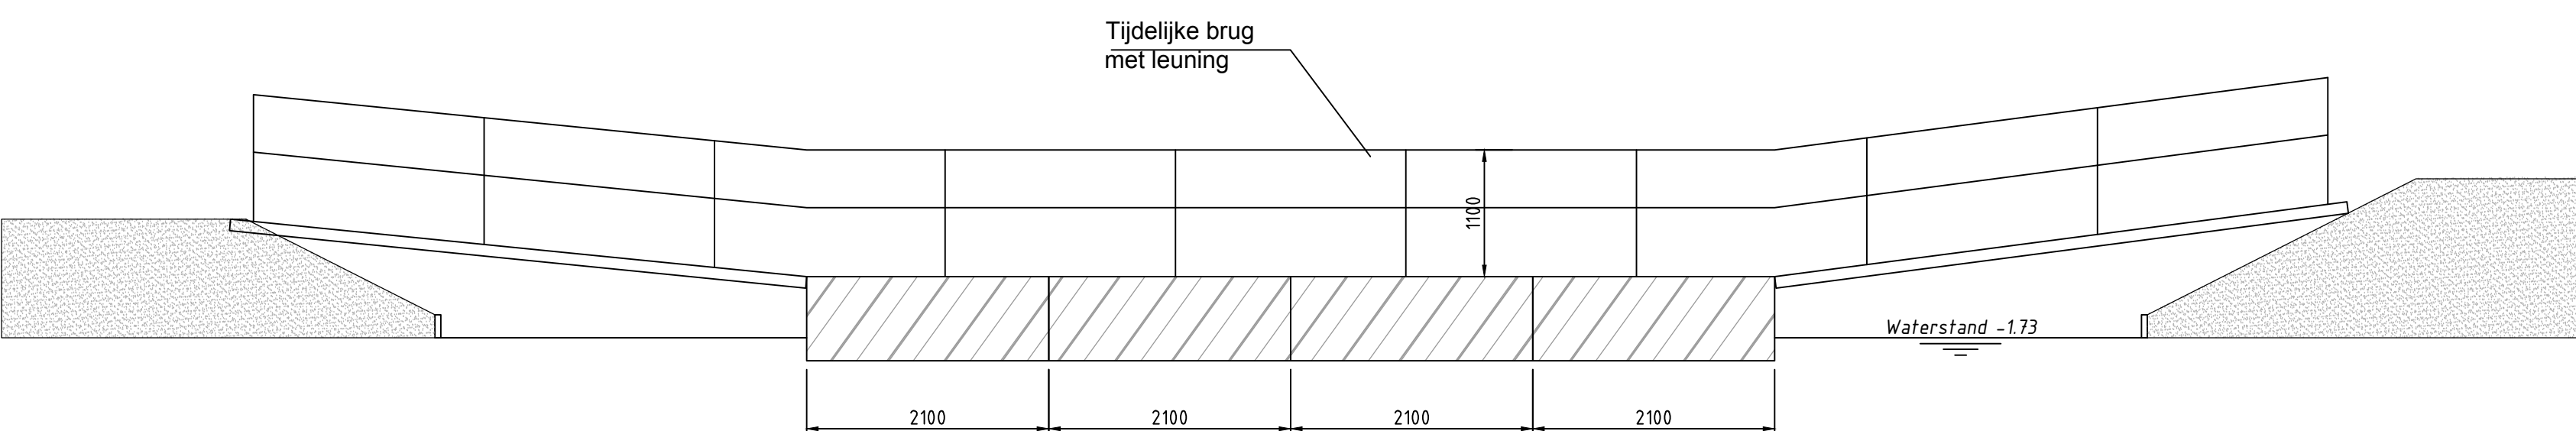

LANGSDOORSNEDE TIJDELIJKE BRUG

SCHAAL 1 : 50

- Maten in mm's, tenzij anders vermeld
- Coördinaten in m's, tenzij anders vermeld
- Hoogte maatvoering in mm's, tenzij anders vermeld

Revisie	Omschrijving	Datum	Gefekend	Gecontroleerd
0.4				
0.3				
0.2				
0.1	Eerste uitgave, DEFINITIEF	09-05-2018	FFr	AvG
GRIEKSPoor		Advies & Ontwerpregie bv		
Project : Vervangen brug bij Fort de Kwakel		Advies & Ontwerpregie b.v. Hagenweg 3C 4131 LX VIANEN M +31 (0)6 2293 4992		
Onderdeel : SITUATIE Tijdelijke brug		Projectnummer : 118-5807		
Status : DEFINITIEF	Projectleider : AvG	Tekeningsnummer :		
Datum : 09-05-2018	Tekenaar : FFr	SITUATIE-01		
Schaal : zie tekening	Formaat : A1			