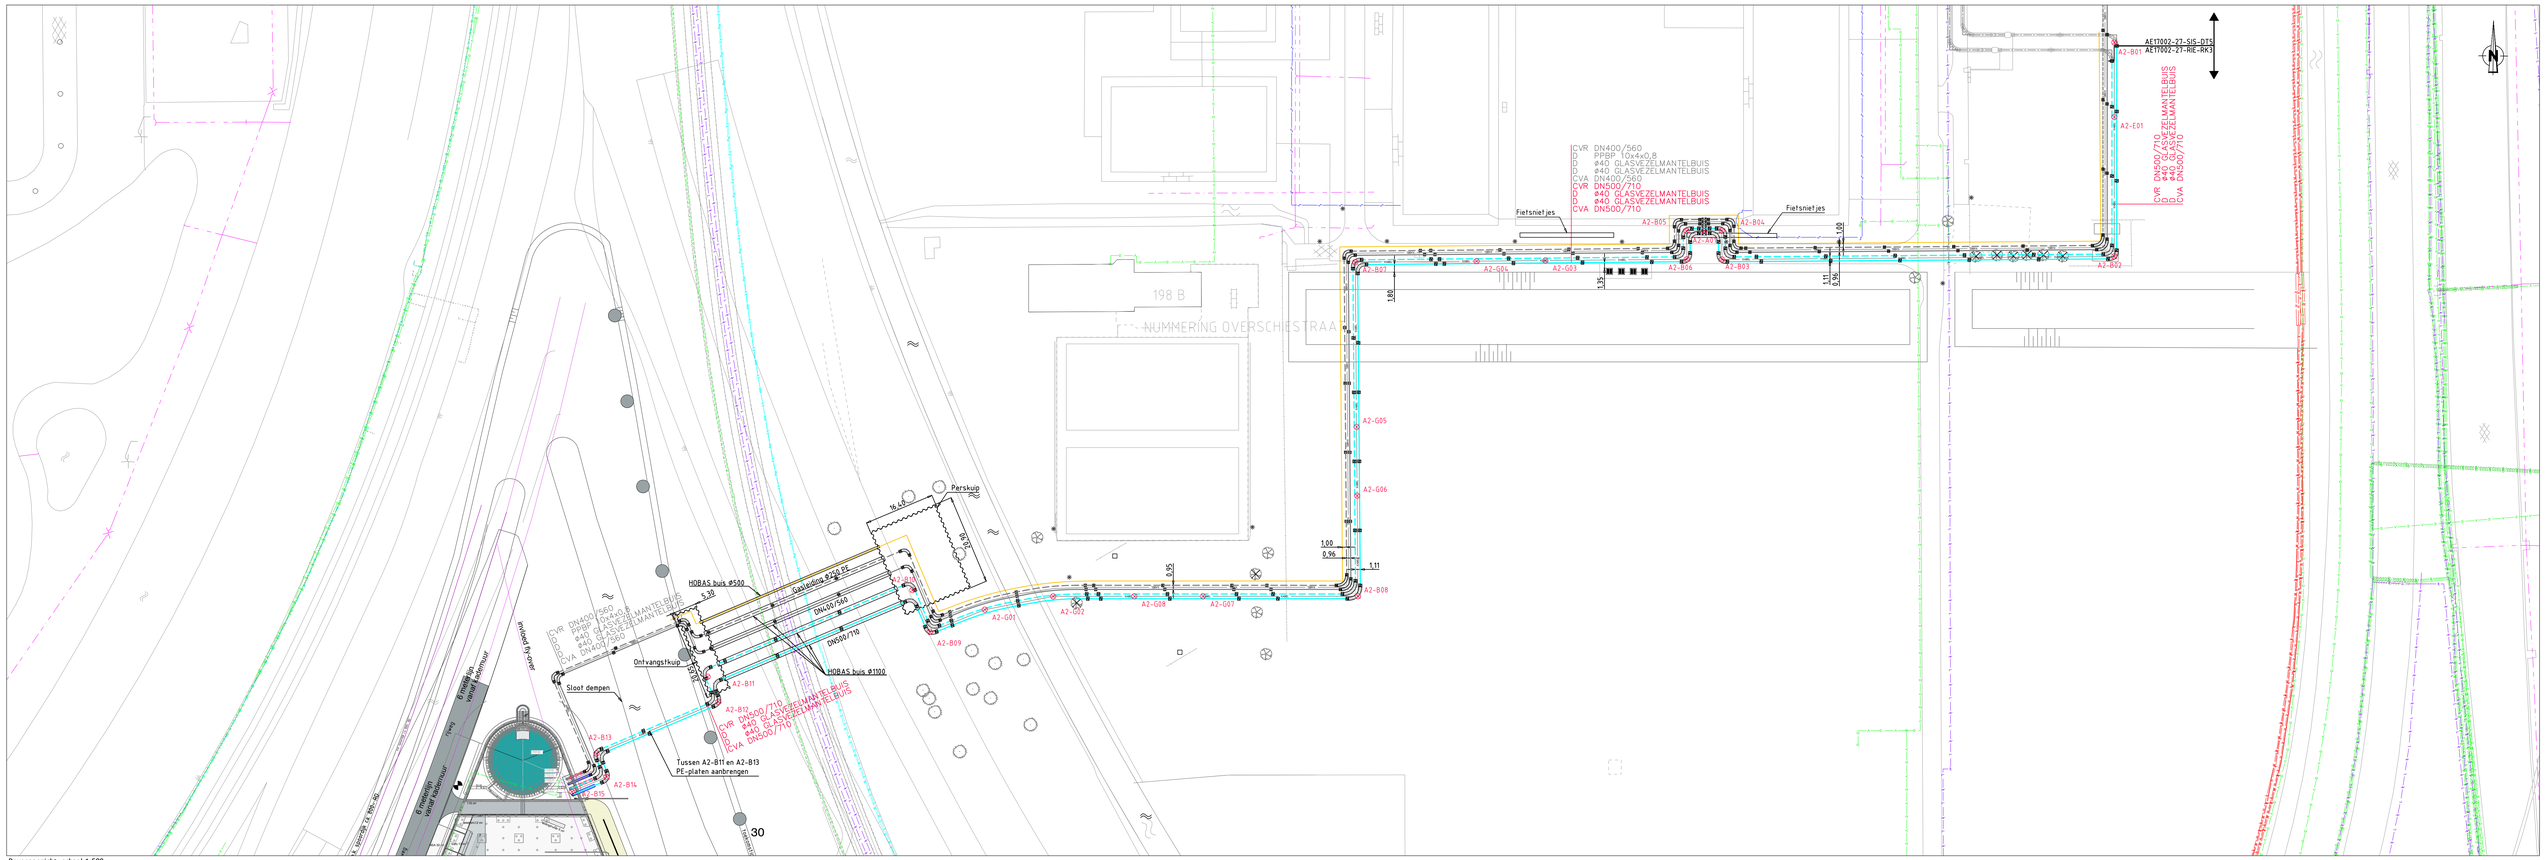
CVR DN400/560
D PPRP 10x4x0,8
D ø40 GLASVEZELMANTELBUIS
D ø40 GLASVEZELMANTELBUIS
CVA DN400/560
CVR DN500/710
D ø40 GLASVEZELMANTELBUIS
D ø40 GLASVEZELMANTELBUIS
CVA DN500/710
Fietsnietjes
Fietsnietjes
AE17002-27-SIS-DT5
AE17002-27-RIE-RK3
CVR DN500/710
D ø40 GLASVEZELMANTELBUIS
D ø40 GLASVEZELMANTELBUIS
CVA DN500/710
198 B
NUMMERING OVERSCHIESTRAAT
A2-B01
A2-B02
A2-B03
A2-B04
A2-B05
A2-B06
A2-B07
A2-B08
A2-B09
A2-B10
A2-B11
A2-B12
A2-B13
A2-B14
A2-B15
A2-E01
A2-G01
A2-G02
A2-G03
A2-G04
A2-G05
A2-G06
A2-G07
A2-G08
Perskuip
HOBAS buis ø530
Glasvezelkoker ø42,25
DN400/560
DN500/710
HOBAS buis ø1100
Ontvangstkuip
Sloot dempen
Tussen A2-B11 en A2-B13
PE-platen aanbrengen
CVR DN400/560
D PPRP 10x4x0,8
D ø40 GLASVEZELMANTELBUIS
CVA DN400/560
CVR DN500/710
D ø40 GLASVEZELMANTELBUIS
D ø40 GLASVEZELMANTELBUIS
CVA DN500/710
Invloed fly-over
Grenslijn verval dijkmuur
Grenslijn verval dijkmuur
Dijkmuur
Dijkmuur