



Bestaande Situatie
Spaklerweg 2 Amsterdam-Oost

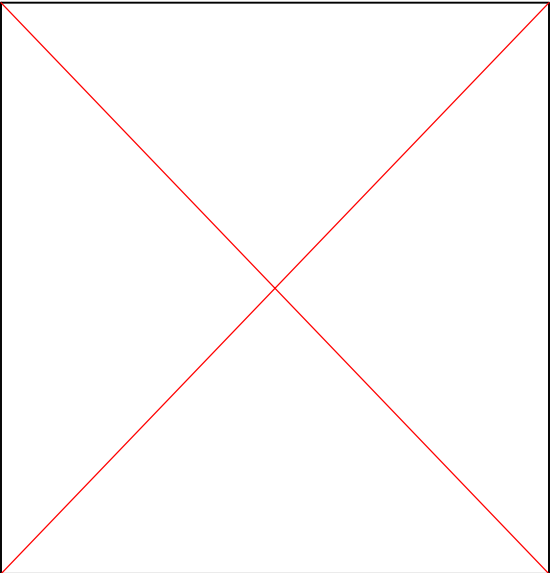

NVT

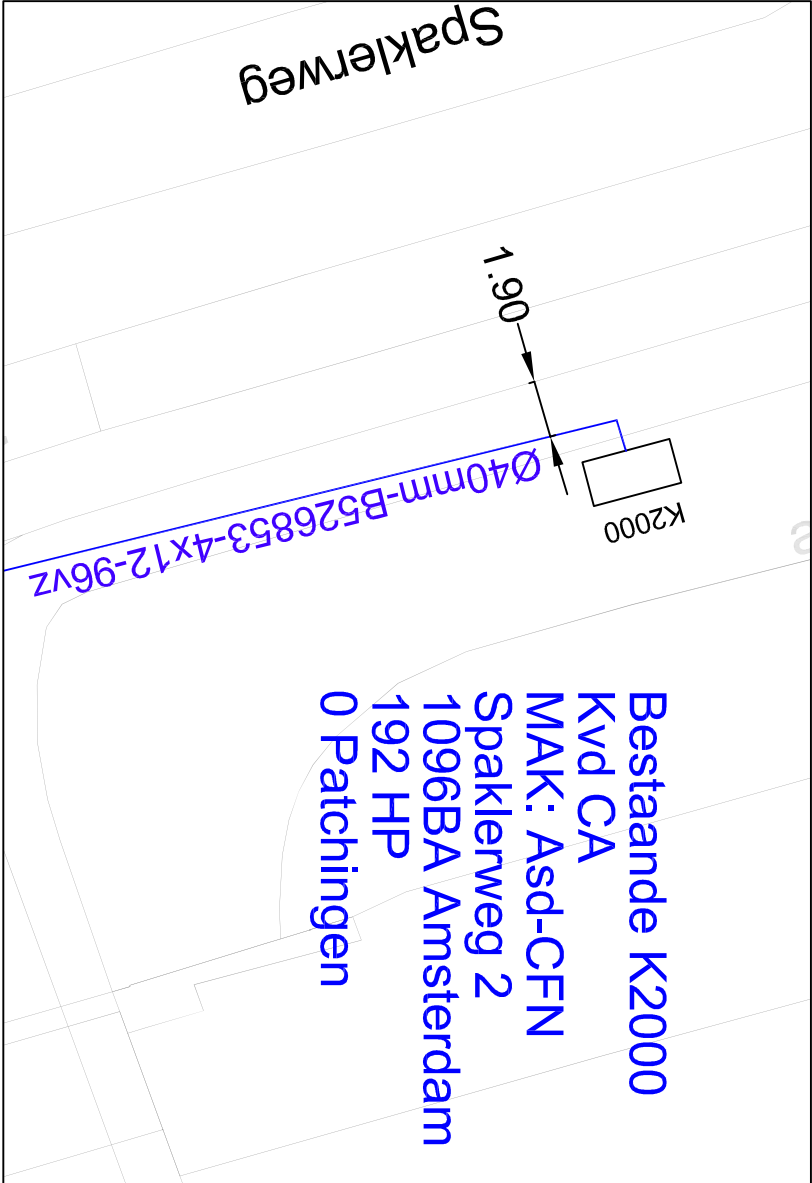

Bestaande K2000
Spaklerweg 2 Amsterdam
Schaal 1:100
0m 5m 10m 15m 20m 30m 40m 50m
Schaal 1:500

Legenda

Bestaande las

Nieuwe las

Te wijzigen las

Bestaande kabel / buis

Nieuwe kabel / buis

Bestaande buis inblazen

Combiwerk

Mantelbuis (GB, P, L)

P

Bestaande las

Persen buis

Te wijzigen las

L

Bestaande kabel / buis

Leggen mantelbuis

Nieuwe kabel / buis

BM

Bestaande buis inblazen

S

Mantelbuis (GB, P, L)

Solo boring

GB

Gestuurde boring

Lengtes

Totaal meters leggen:	100 m
Totaal meters blazen :	... m
Totaal meters persen:	... m
Totaal meters boren :	... m
Totaal meters leggen mantelbuis:	... m
Totaal meters Soloboring :	... m

Datum:	Par.:	Control:	Wijziging:
29-01-2018	HKV
...
...
...
...
...
...
...
...
...

kpn

KPN B.V.
Stationstraat 115
3811 VH Amersfoort

Postbus 3053
3800 DB Amersfoort
Telefoon: 070 - 3434343

Projectnaam : 52290

Adres : Spaklerweg 2

Plaats : Amsterdam-Oost

Schaal: 1:500

Formaat: A3

Overname is zonder schriftelijke toestemming van Ailing niet geoorloofd. auteursrecht voorbehouden.

Project nr Ailing : 52290

Project nr Opdrachtgever : ...

Tekeningsoort: Vergunningstekening

Bladnummer: VT A3

alling

Postbus 166
3840 AD Harderwijk

connecting together

Noordpijl