



Doorsnede nieuwe sloot 1:100

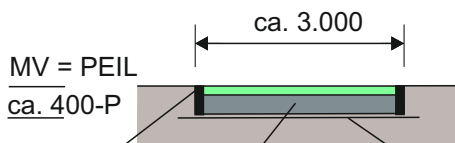

kantplanken stabiliteitslaag antiworteldoek

Doorsnede nieuwe klinkerpad 1:100

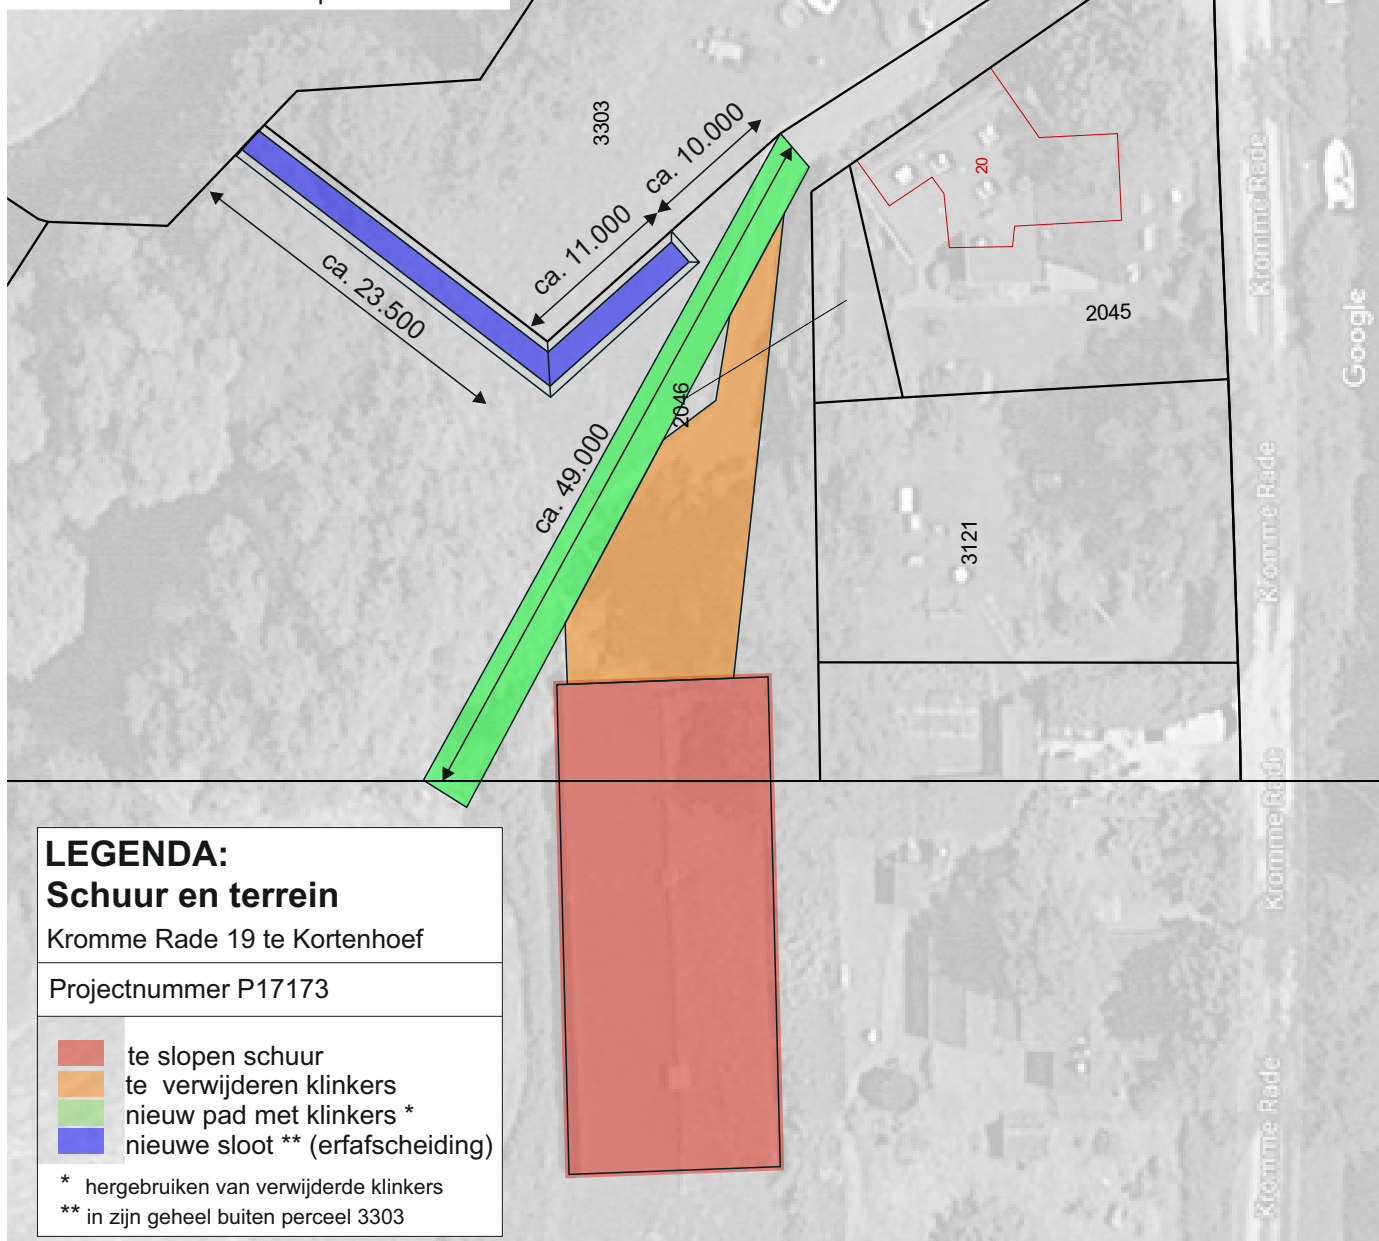

LEGENDA:

Schuur en terrein

Kromme Rade 19 te Kortenhoef

Projectnummer P17173

- te slopen schuur
- te verwijderen klinkers
- nieuw pad met klinkers *
- nieuwe sloot ** (erfafscheiding)

* hergebruiken van verwijderde klinkers

** in zijn geheel buiten perceel 3303

0 m 5 m 25 m

12345

Deze kaart is noordgericht

Perceelnummer

25 Huisnummer

Vastgestelde kadastrale grens

Voorlopige kadastrale grens

Administratieve kadastrale grens

Bebouwing

Overige topografie

Voor een eensluidend uittreksel, Apeldoorn, 14 september 2017
De bewaarder van het kadaster en de openbare registers

Schaal 1:500

Kadastrale gemeente

Sectie

Perceel

'S-GRAVELAND

B

3303



Aan dit uittreksel kunnen geen betrouwbare maten worden ontleend.
De Dienst voor het kadaster en de openbare registers behoudt zich de intellectuele
eigendomsrechten voor, waaronder het auteursrecht en het databankenrecht.