



PRINCIPEDETAIL REGENWATERUITLAAT

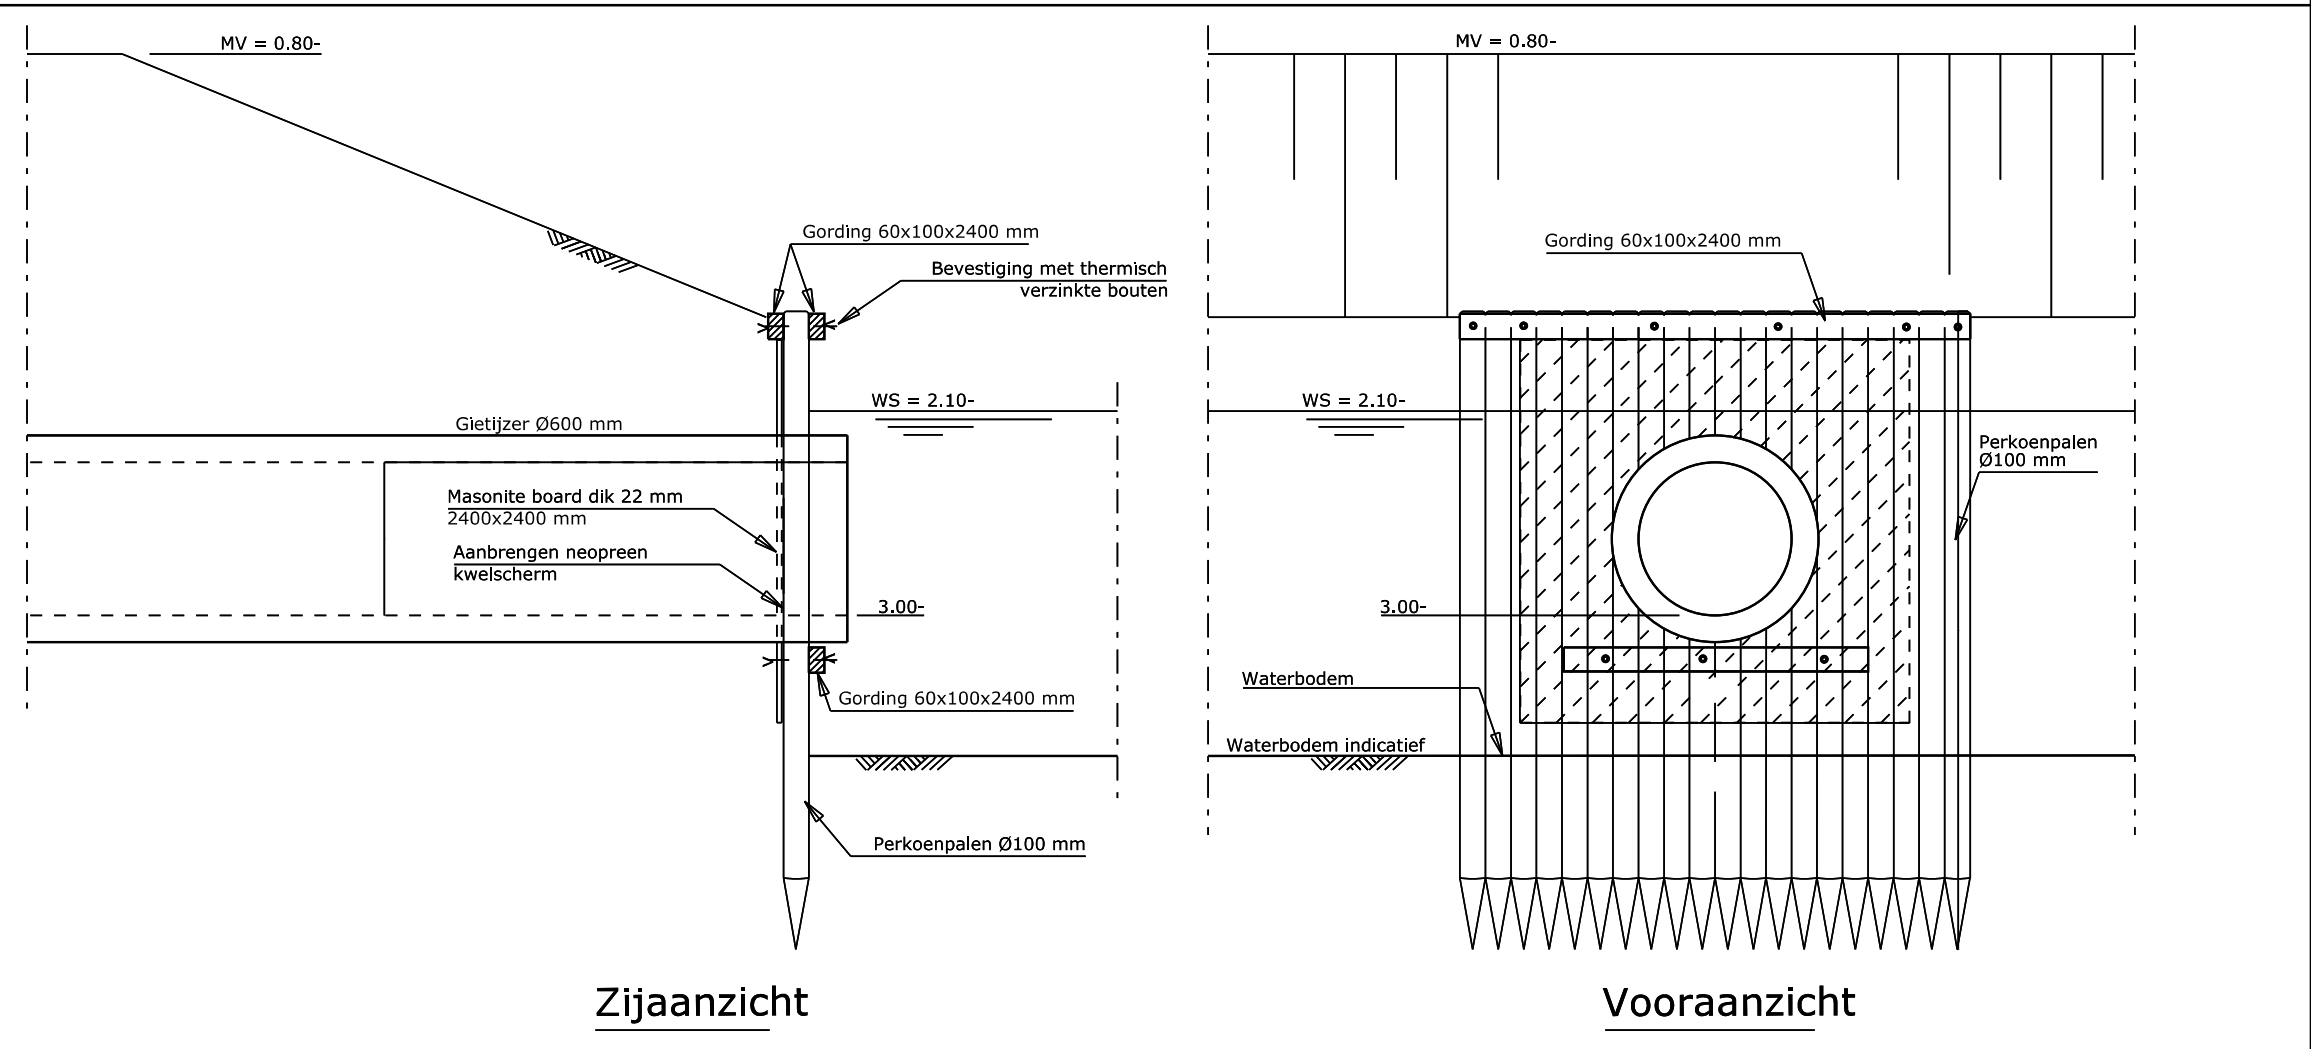

VERKLARING

- BESTAAND V.W. RIOOL/STRAATRIOOL
- BESTAAND R.W. RIOOL
- BESTAAND TRANSPORTRIOOL
- BESTAANDE RIOLERING
- BESTAANDE UITLAAT
- TE VERVALLEN RIOOLPUT
- DICHT TE ZETTEN RIOOL
- OP TE NEMEN RIOOL
- VOL TE SCHUIVEN RIOOL
- TE RENOVEREN VUILWATERRIOOLPUT/STRAATRIOOLPUT
- TE RENOVEREN GEMETSELDE REGENWATERRIOOLPUT
- TE PLAATSEN PREFAB BETON VW-PUT
- TE PLAATSEN VUILWATERRIOOLPUT/STRAATRIOOLPUT
- TE PLAATSEN GEMETSELDE REGENWATERRIOOLPUT
- TE PLAATSEN DRAINAGEPUT
- TE MAKEN REGENWATER UITLAAT
- TE LEGGEN DRAIN
- TE LEGGEN PVC 250 MM ULTRA-3
- TE LEGGEN PVC 315 MM ULTRA-3
- TE LEGGEN PVC 400 MM ULTRA-3
- TE LEGGEN BETON 500 MM
- TE LEGGEN BETON 600 MM
- TE LEGGEN BETON 800 MM
- TE LEGGEN GIETIJZER 600 MM
- TE LEGGEN GIETIJZER 800 MM
- HEMELWATERLOZING
- HEMELWATERLOZING AAN GEVEL
- VUILWATERLOZING
- SLEUFBEKISTING


Principe detail halve zinker

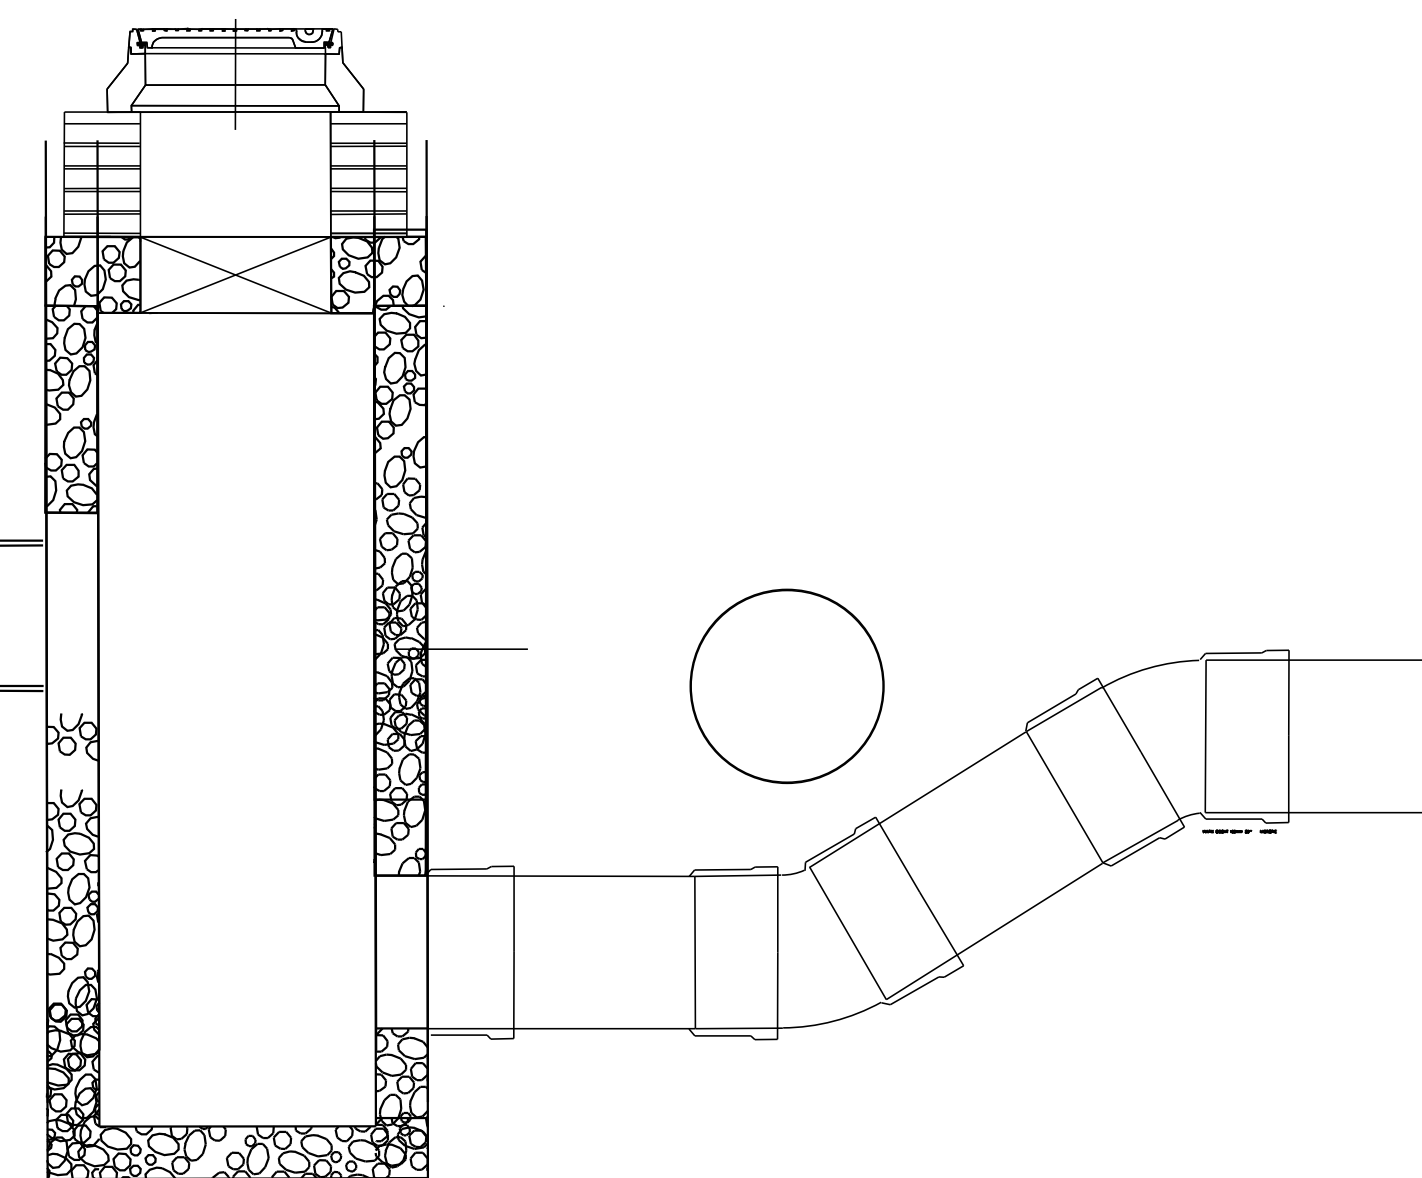


PEILMERK NR.82480005 -0.5776 m. t.o.v. N.A.P.
Jaar: 2007 Windrichting: O
Ronde bout zonder opschrift of met opschrift anders dan NAP
Mattheus Sladushof 1 in de Justus Halbertsmastraat
Muurvlakcoördinaten: -34, 31

PEILMERK NR.82480003 -0.5989 m. t.o.v. N.A.P.
Jaar: 2007 Windrichting: W
Ronde bout zonder opschrift of met opschrift anders dan NAP
Gevel van het Rioleringsgebied gelegen aan de Cornelis Lelylaan 117
Muurvlakcoördinaten: 22, -3


VOOR UITVOERING	
Medewerker uitvoering	
Projectleider	
Paraaf projectleider	
Aannemer	
Datum	
Revisie	Geheel / Gedeeltelijk
Bestemd voor afdeling ONDERHOUD / INFRA RIO.	

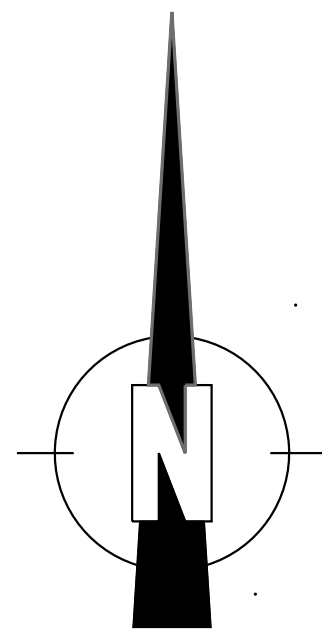

STADSKAART 1:1000 KAARTBLAD KK2

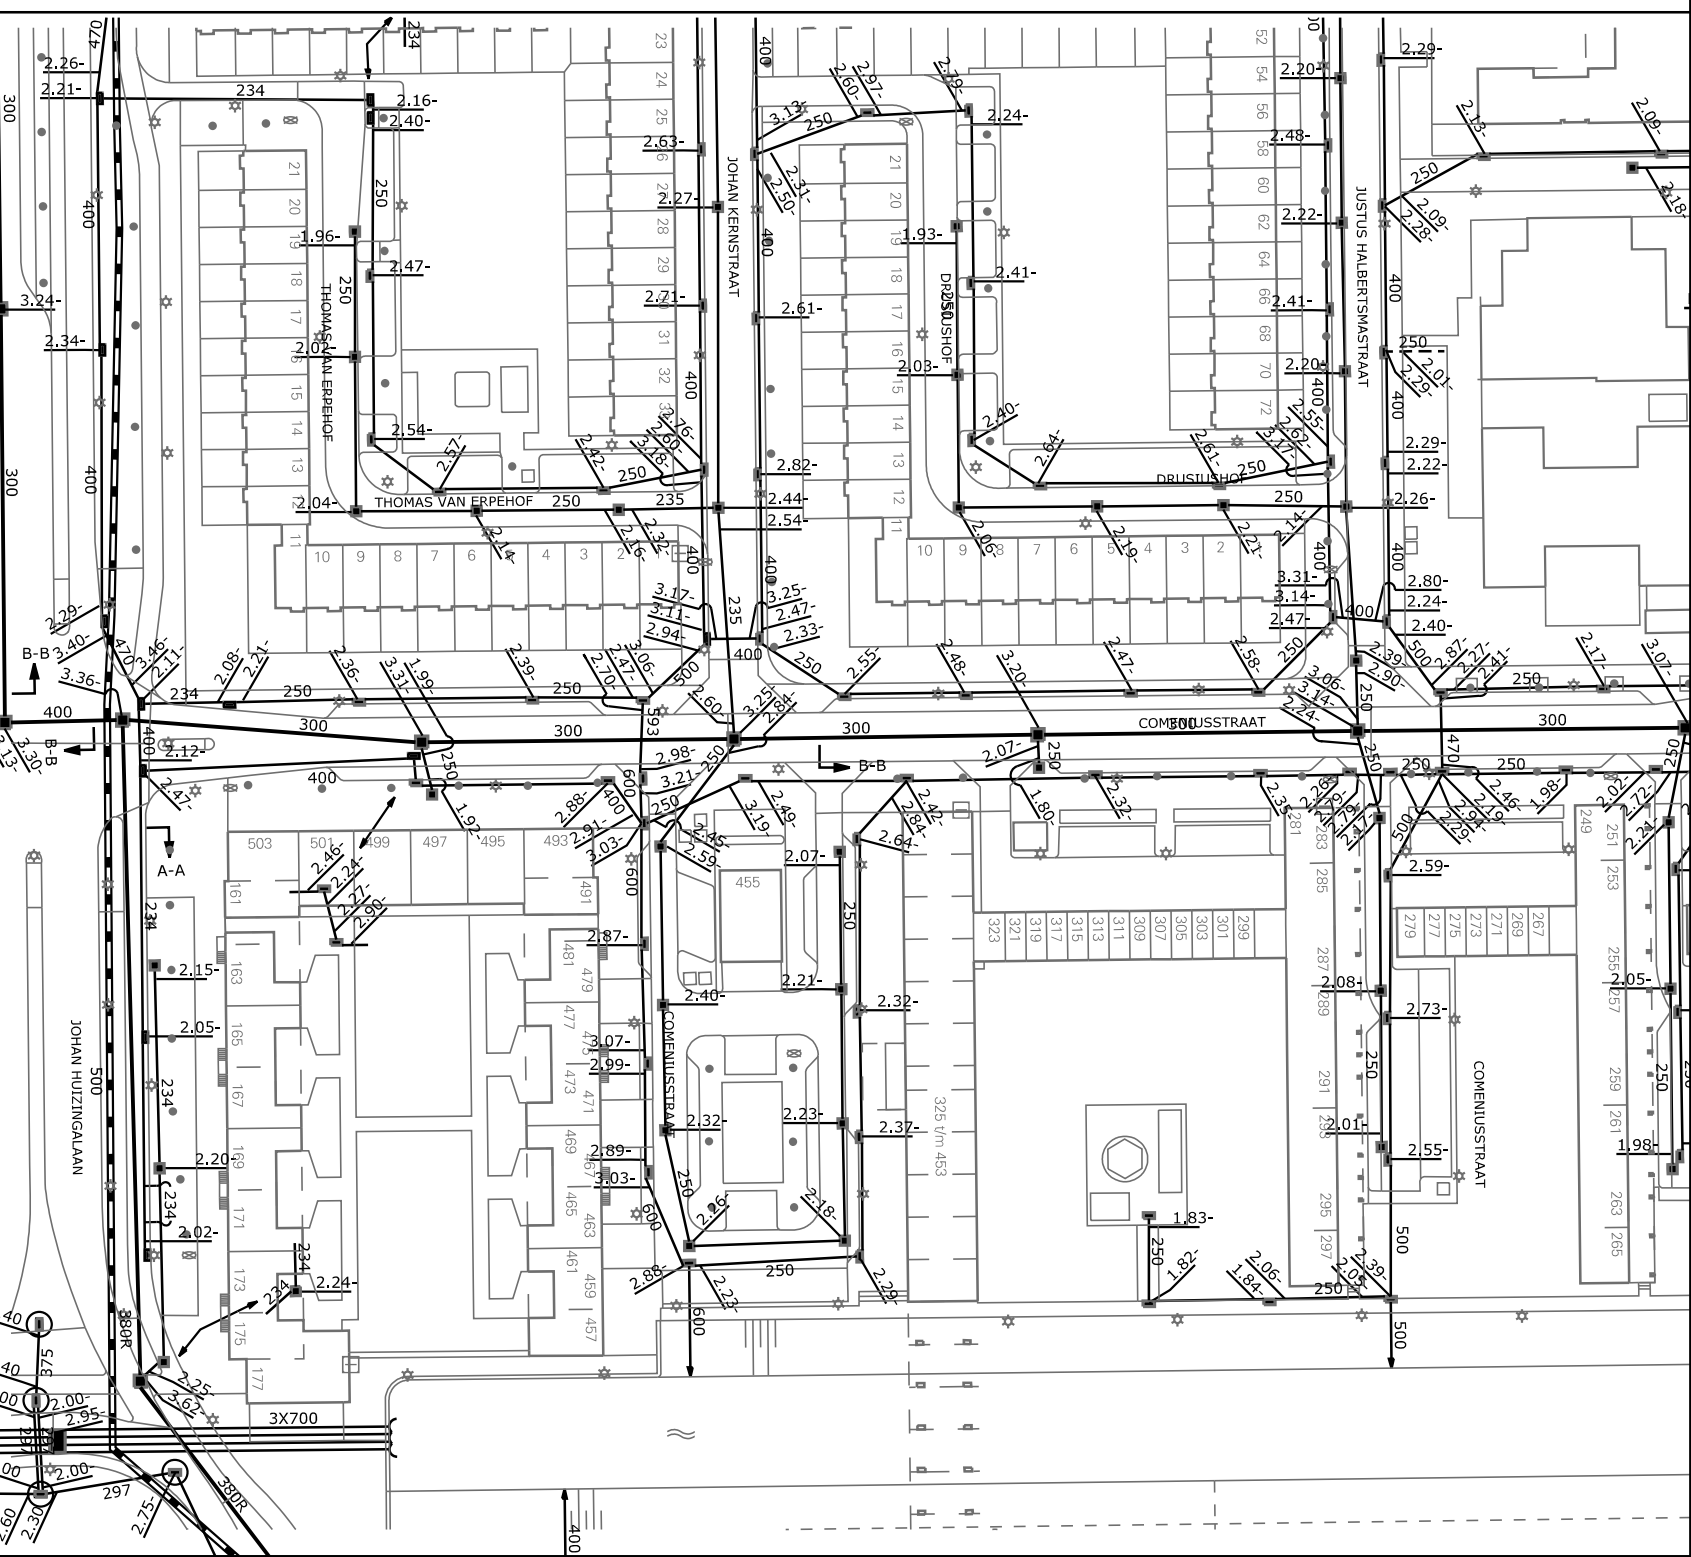

PRINCIPEDETAIL DRAINAGE - BETREFT INSTELPUTTEN D01, D03 EN D07

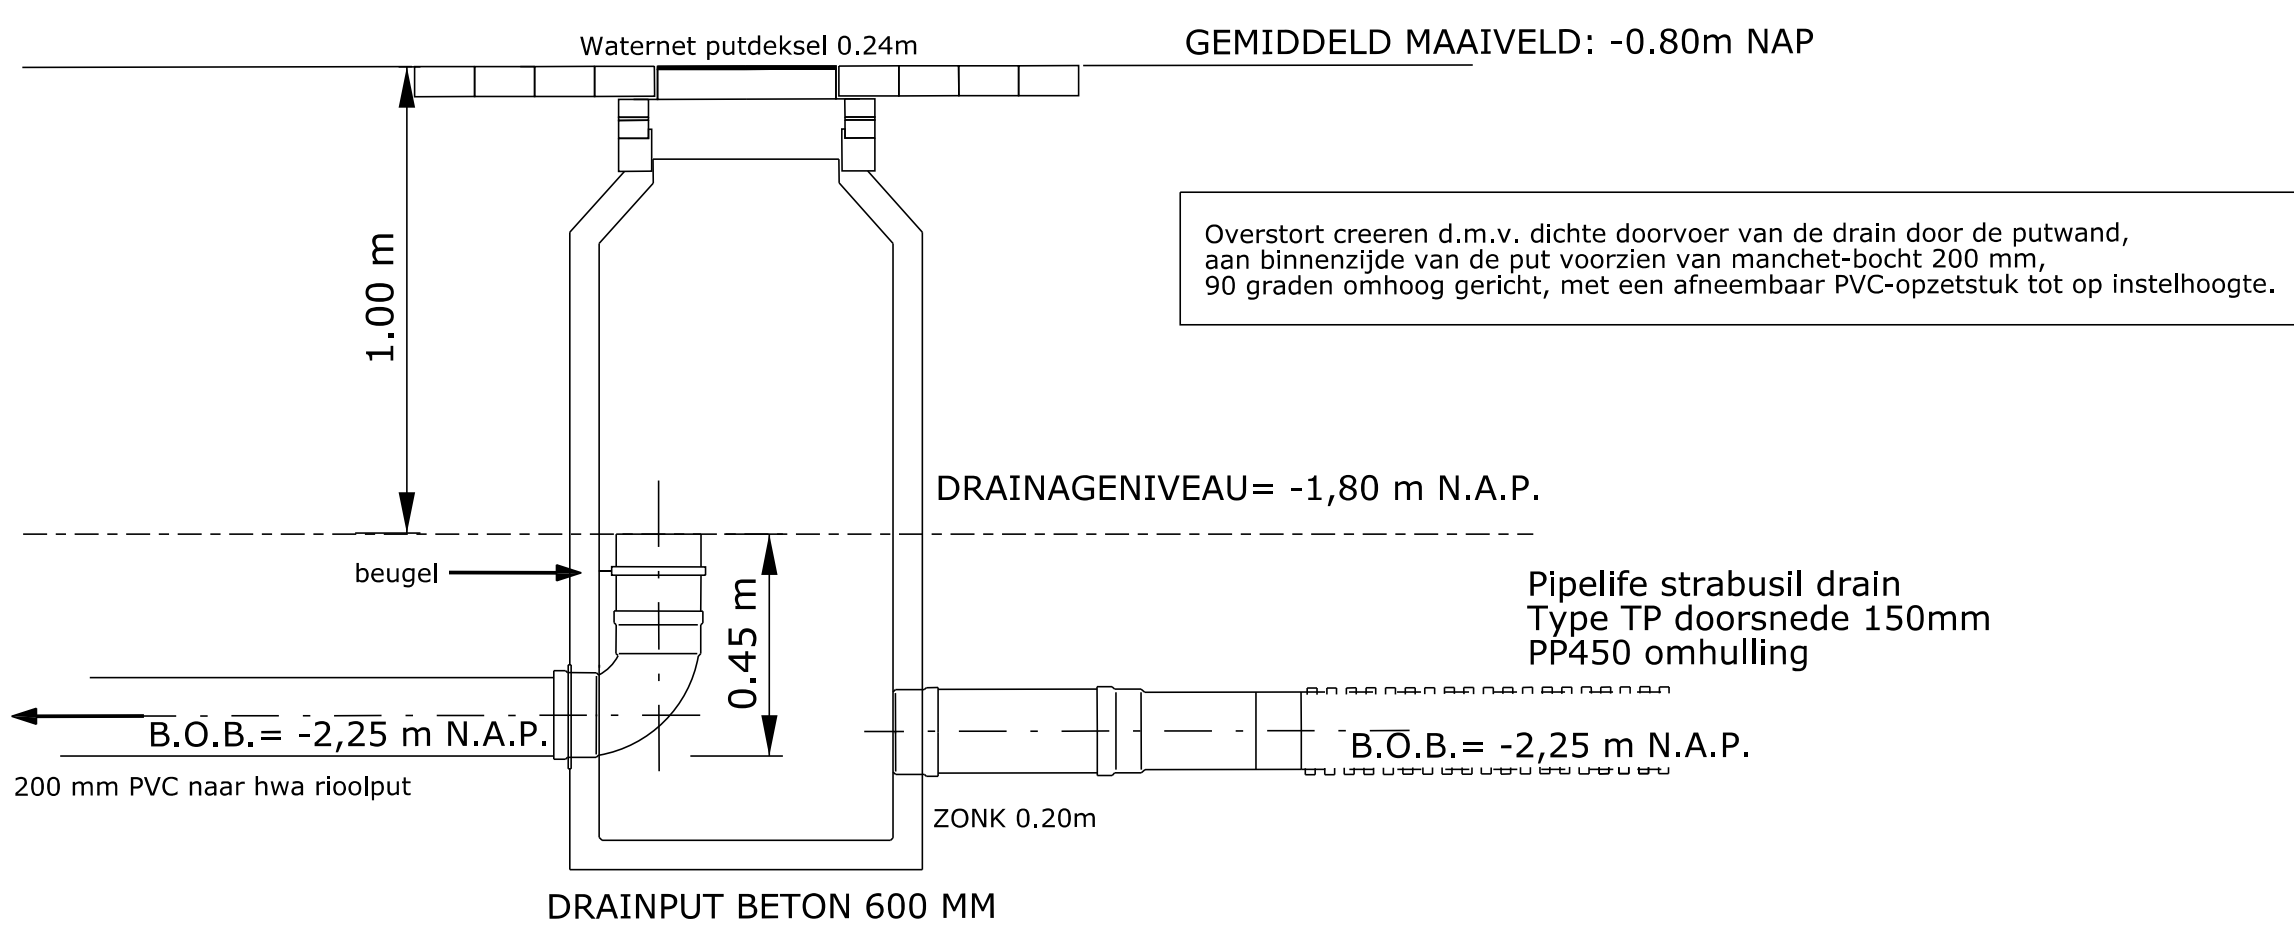

ZIE VOOR AANSLUITING TEKENING GN110715NAW 20-1L601Rv

IN BEWERKING



Leidingwerken
Infra Riolering

Korte Ouderkerkerdijk 7
1096 AC Amsterdam

RIOLERINGSDISTRICT: 4 BEMALINGSGEBIED: 116 SCHAA: 1:200

COMENIUSSTRAAT OOST

Herinrichting

WIJK NR.	1065	STADSKRT.	KK1	COCUWO NR.	20090238
GET.		GET.			
TEK.	Nick Staal	RvG	DATUM	12-07-2017	
REVISIE					
FILE	T: AW 2 CAD Projecten 10771 40 Voorbereiding				
TEK. NR.	R10771-01				