


TERREINDOORSNEDE 01

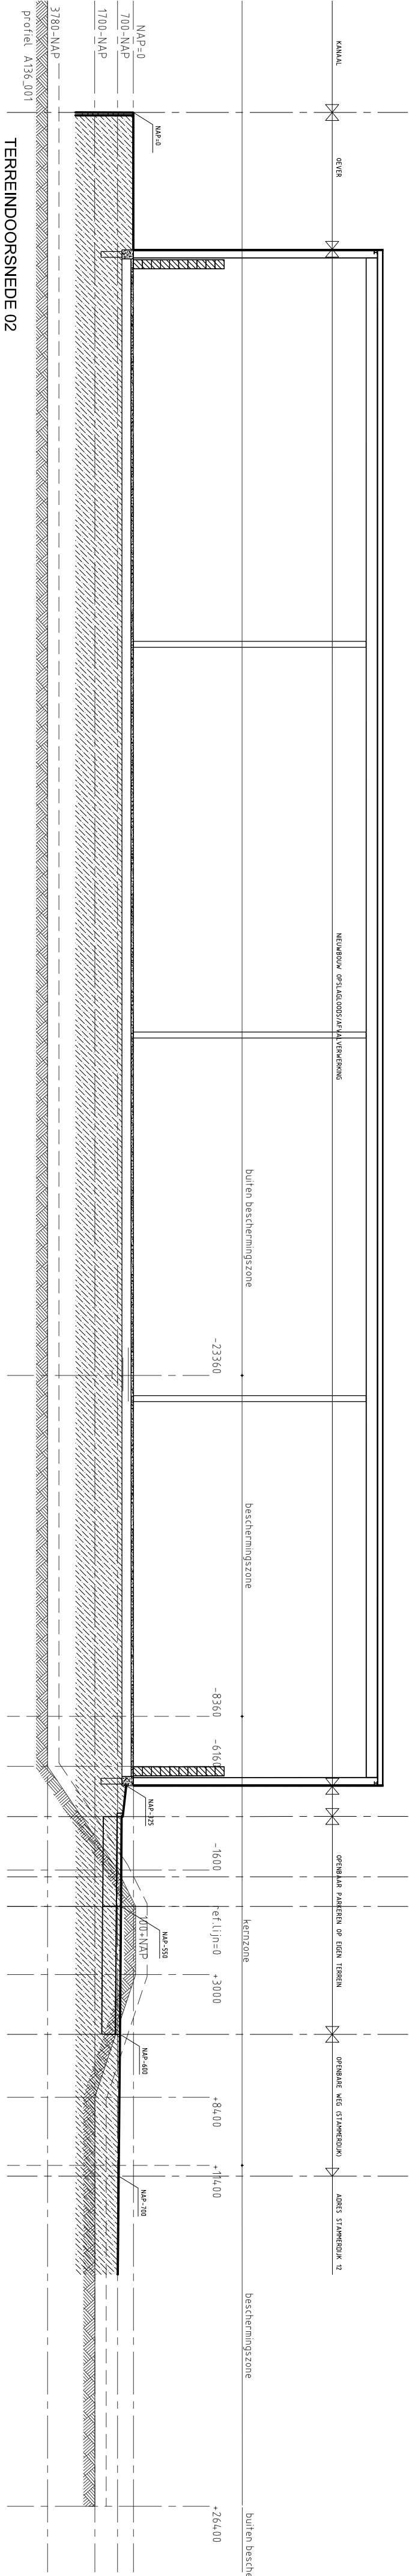

TERREINDOORSNEDE 02

Naam project: **Herinrichting terrein ald Stammerdijk 16 in Diemen**
Opdrachtgever: **Milieuservice Nederland B.V.**
Onderdeel: **Terreindoorsneden - projectie dijkenprofiel A136_001**
Locatie: **Diemen**
Fase: **Definitief ontwerp**
Projectnummer: **2P1803300**
Tekeningnummer: **2016**
Datum: **19-06-2018**
Schaal: **1:200**
Wijzigingen: **A2**
A: **Tekenaar**
B: **RH**
C: **RH**
D: