


Ligging manco (bron: google maps)

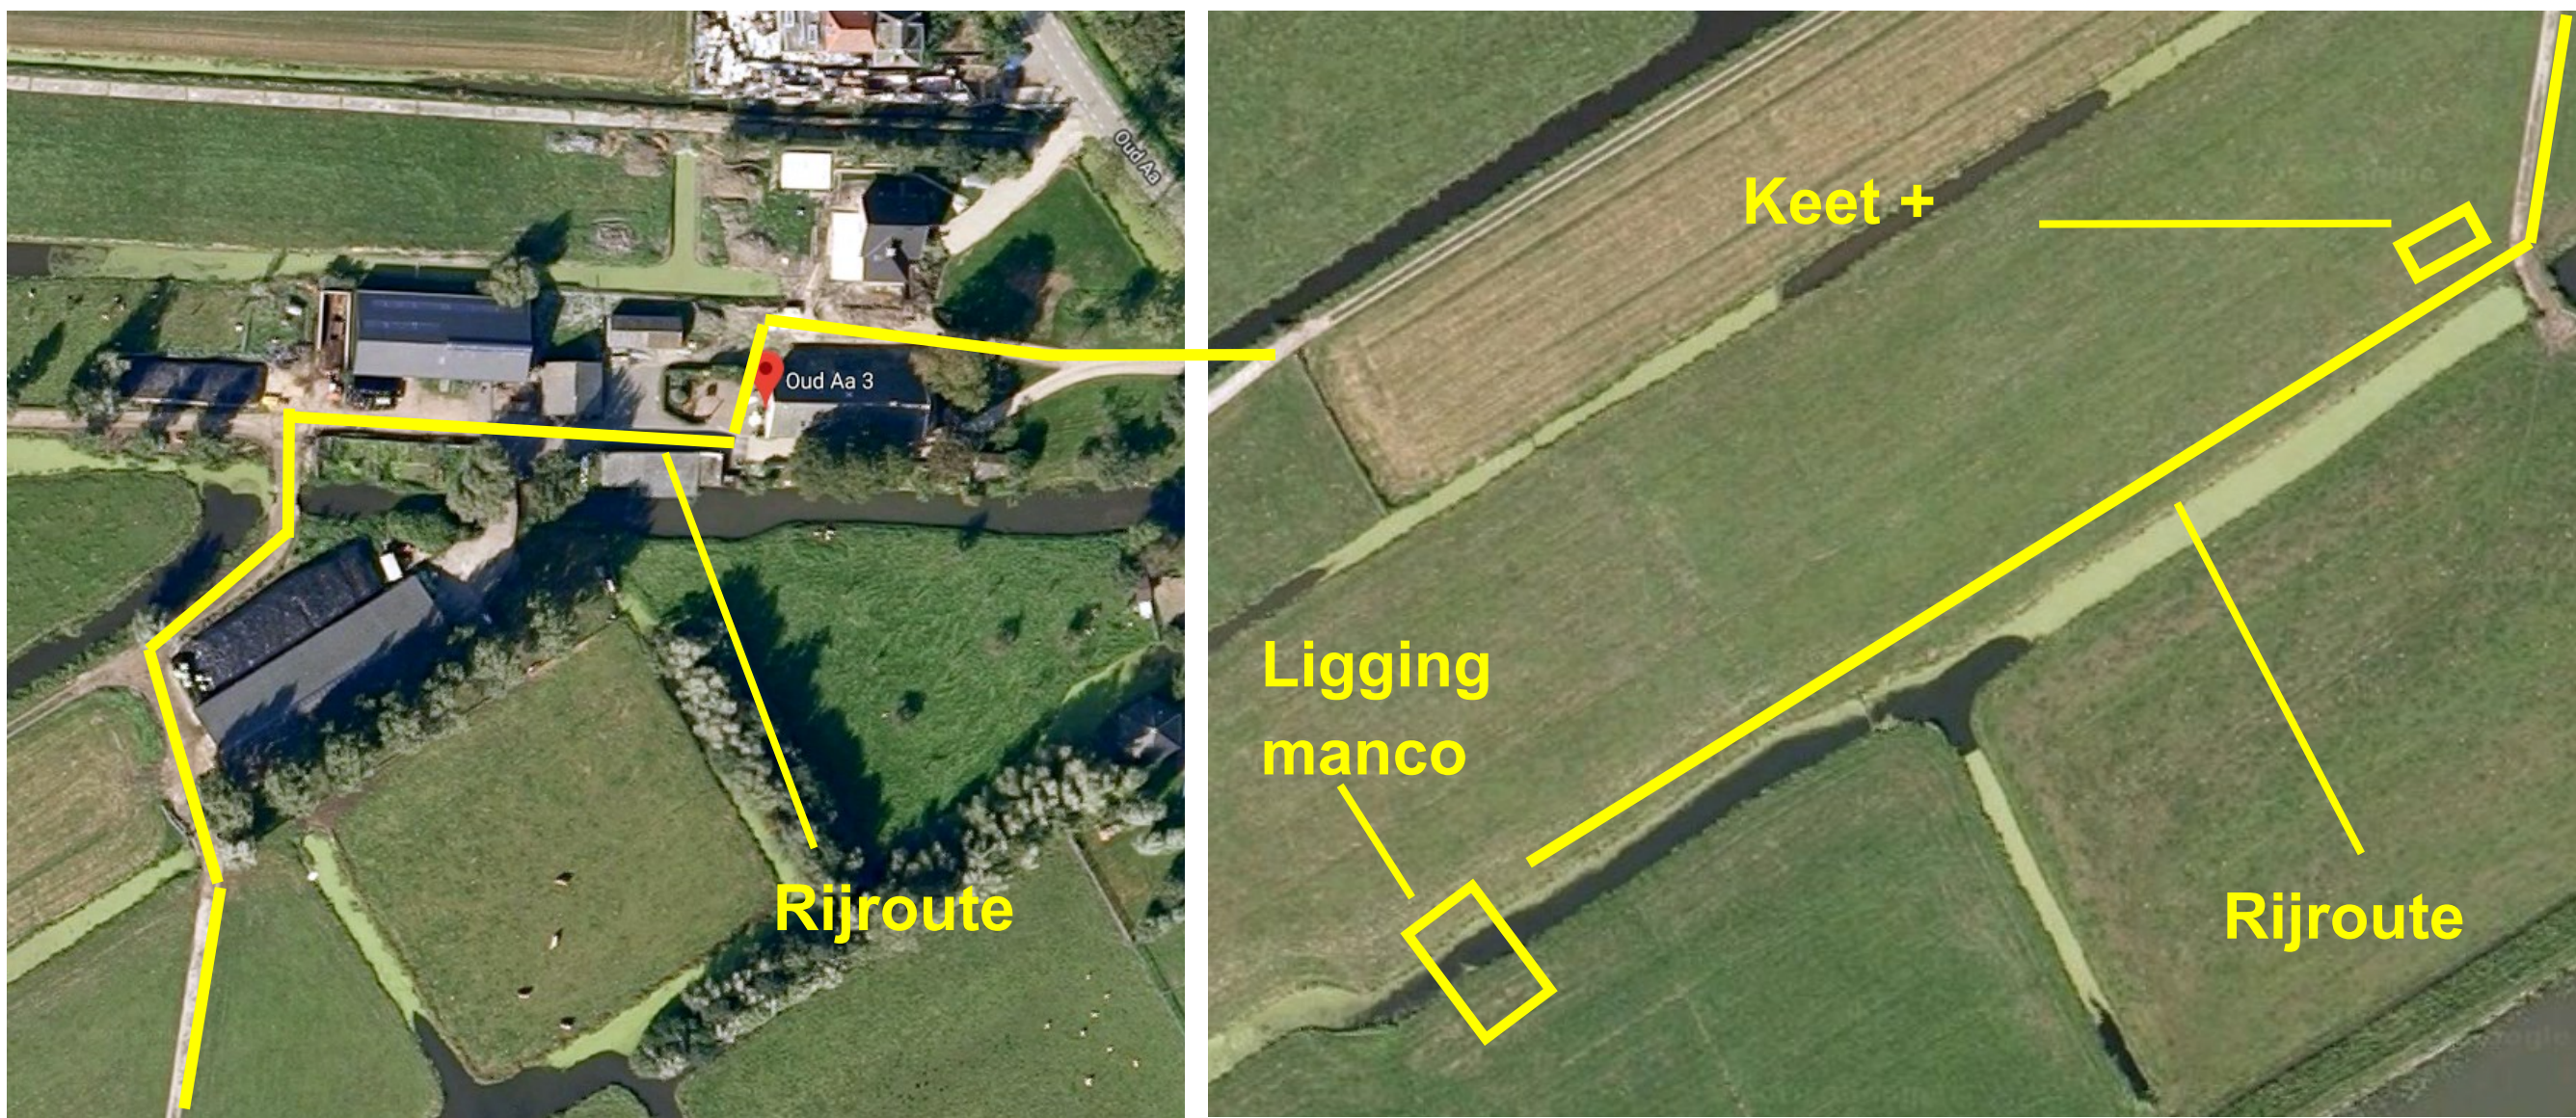

Plan van aanpak

**Plan van aanpak manco 1705002085**

**W-529-01-KR-050**

Oud Aa, achter nr. 3, Breukelen

\* Maatregel: houten overkluizing aanbrengen

- Terrein: agrarisch gebied
- Ligging: in sloot tussen weilanden

Uitvoering: - leiding/manco's uitzetten;  
- aanbrengen tijdelijke afdamming;  
- droogpompen werkgedeelte;  
- aanbrengen houten overkluizing;  
- herstellen talud, afwerken en inzaaien;  
- verwijderen sloot-schotten.


- \* Inzet materieel:
- Mobiele schafwagen;
  - Graafmachine;
  - Vrachtauto/tractor + dumper
  - Rijplaten.

- Uitvoeringsduur: ca. 2 weken
- Uitvoeringsperiode: medio 2018 (in nader overleg met grondeigenaar af te stemmen).

Foto




Ligging manco (bron: LDR Gasunie)

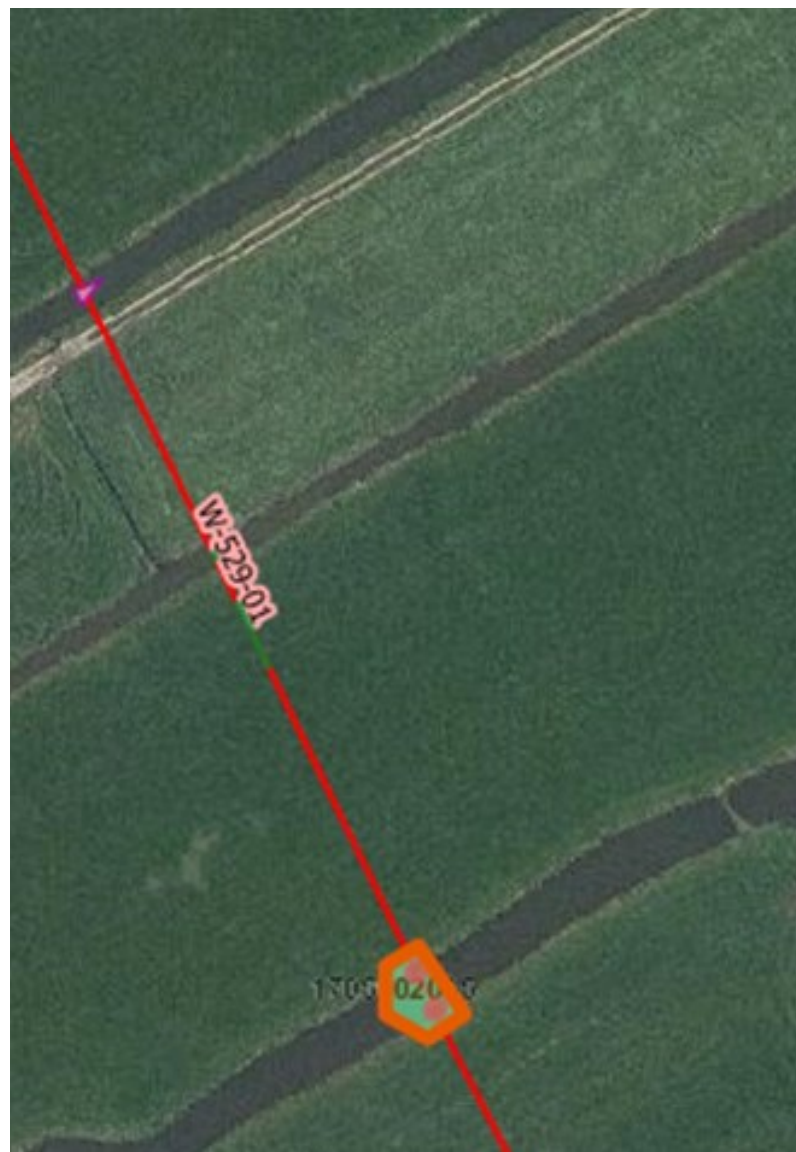

Toegang vanaf Oud Aa



Dwarsprofiel

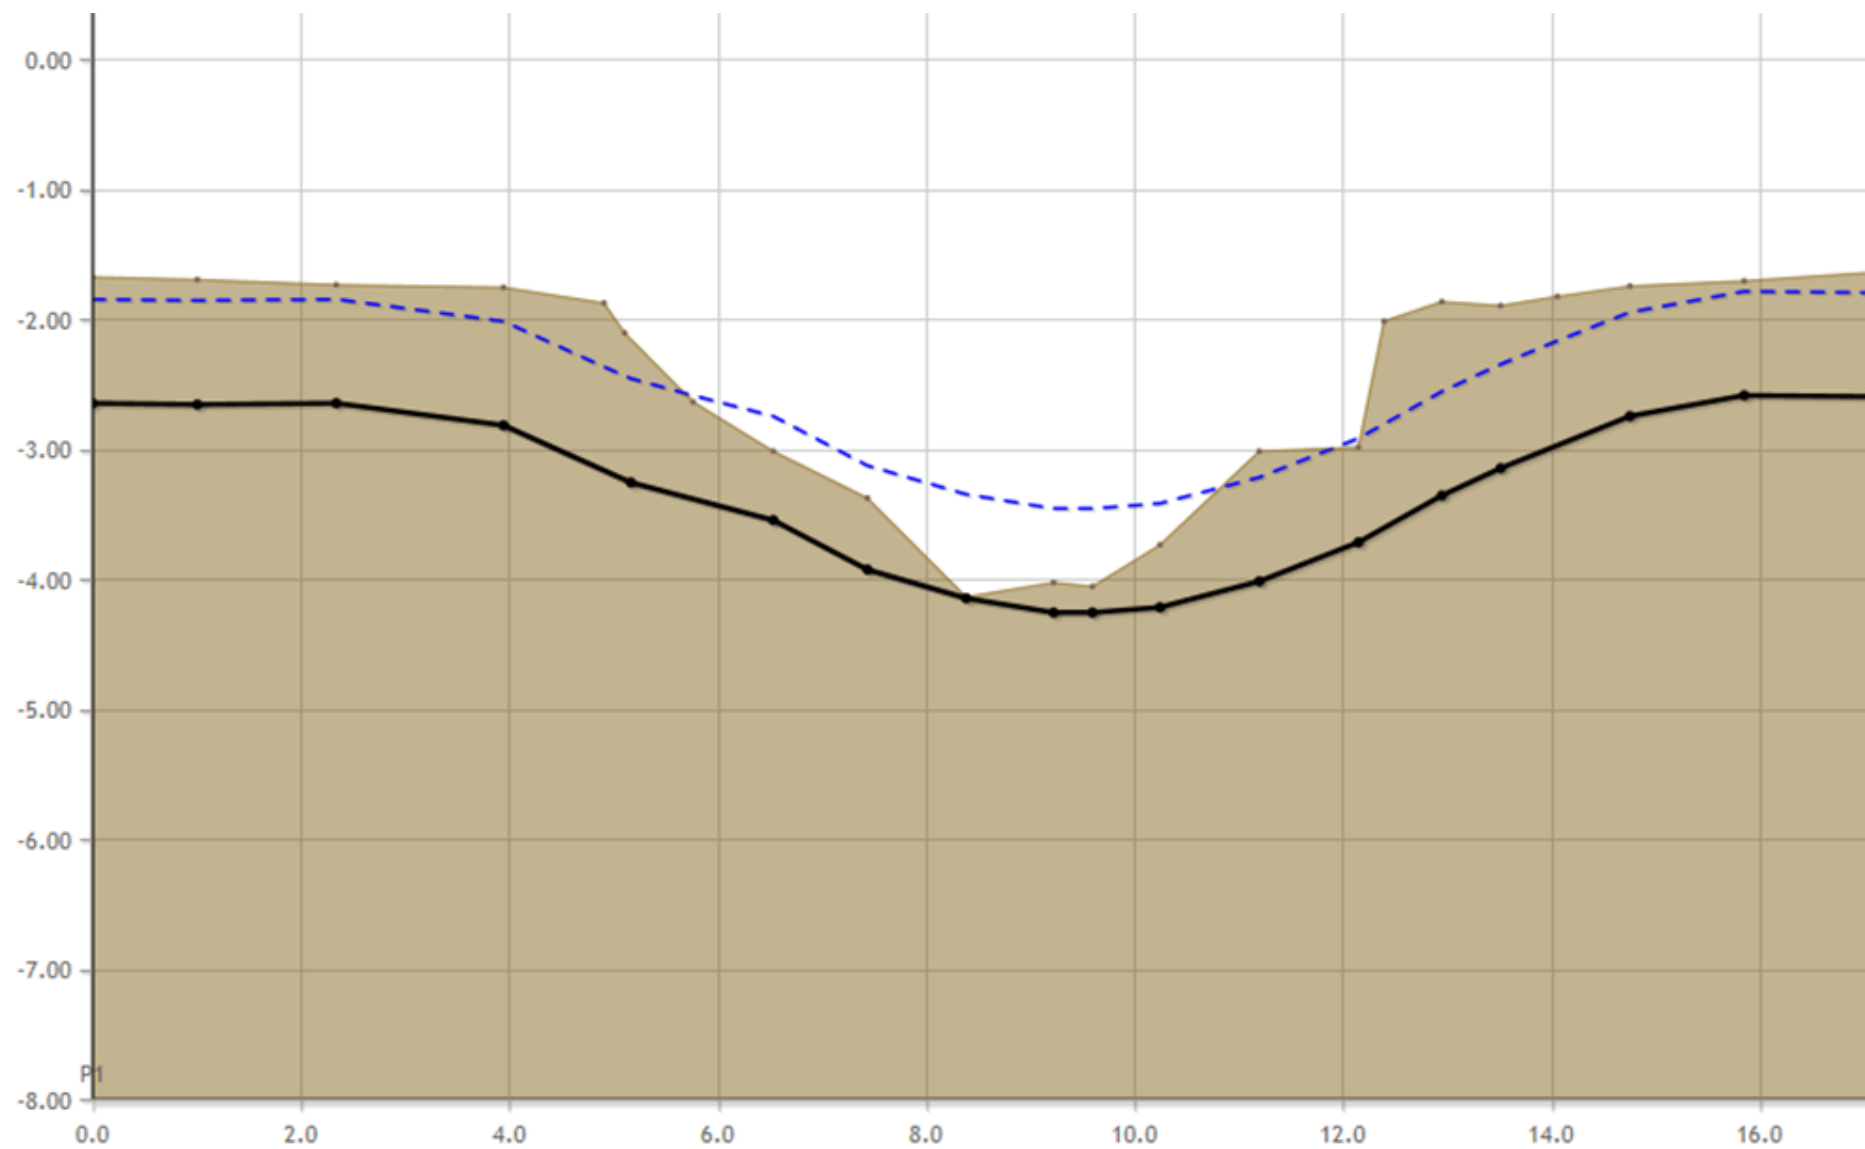

Opdrachtgever																			
Gasunie N.V.																			
Project																			
Manco 1705002085 te Breukelen																			
Onderdeel																			
Plan van aanpak																			
Tekeningnummer:		2085-OA-1-A		nvt		Schaal:		A3		For		Sheet		van		Status			
												1		1		1		Concept	
Datum revisie A (origineel):		12-04-2018				Getekend door:		KE											
Plotdatum tekening:		17-05-2018				Gecontroleerd:		AS											
Besteknummer:										Het copyright van deze									

**oosterhof**holman  
MILIEUTECHNIEK BV

Infra  
Milieutechniek  
Beton- en waterbouw  
Groen

GRUPOSKERK  
Kievitsweg 13  
Postbus 6  
9843 ZG Grijskerk

t. (0594) 28 01 23  
f. (0594) 21 28 83  
info@oosterhofholman.nl  
www.oosterhofholman.nl