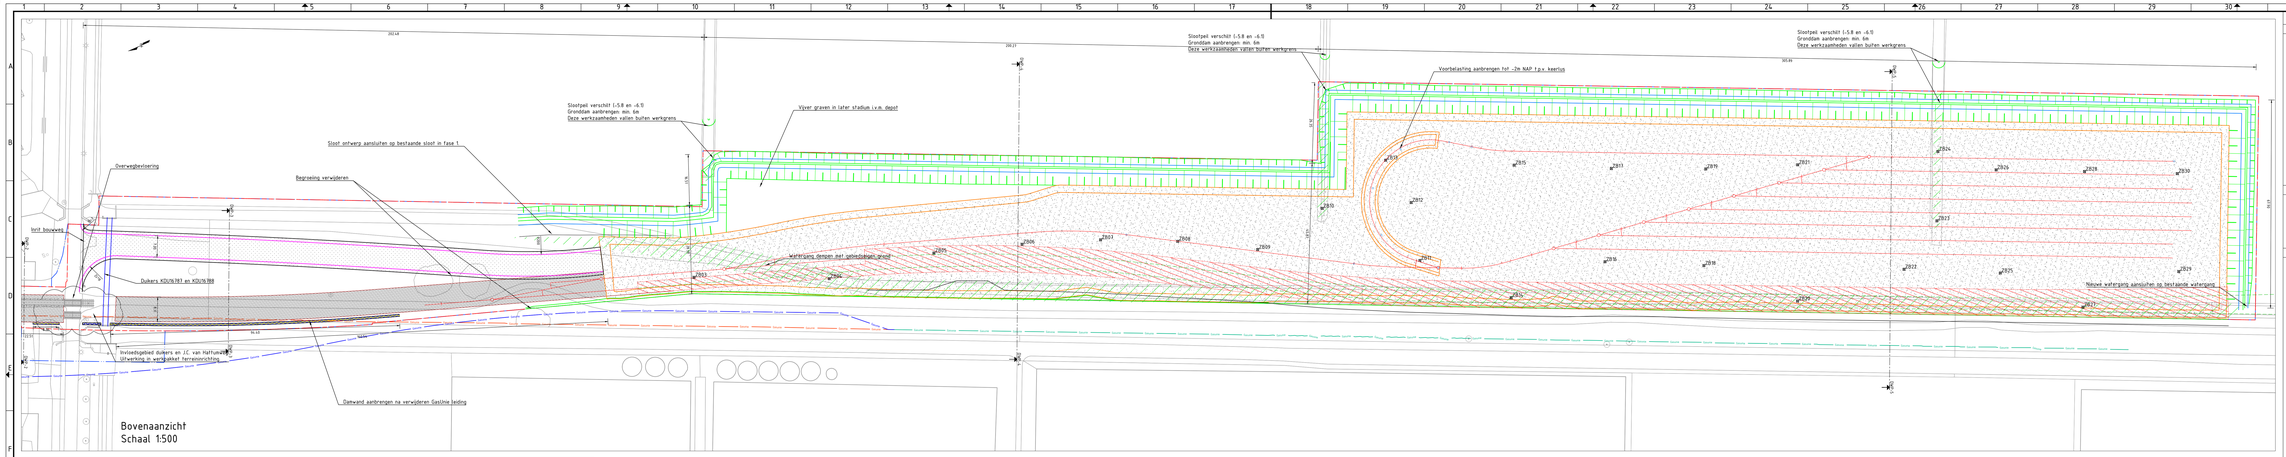


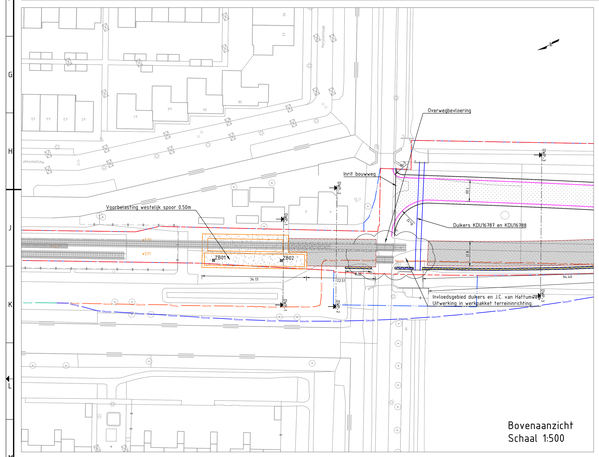


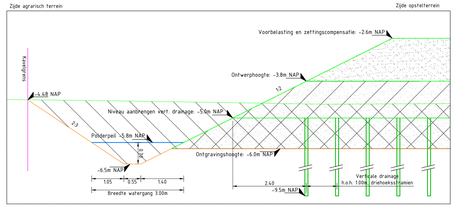


DOORSNEDE WATERGANG
SCHAAL 1 : 50

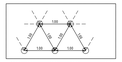

Principe stramien verticale drainage
SCHAAL 1 : 50

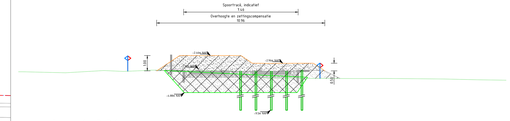


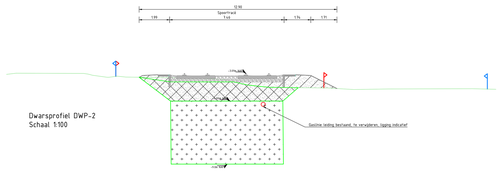


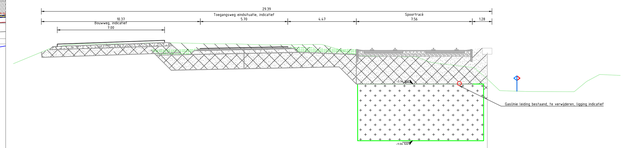


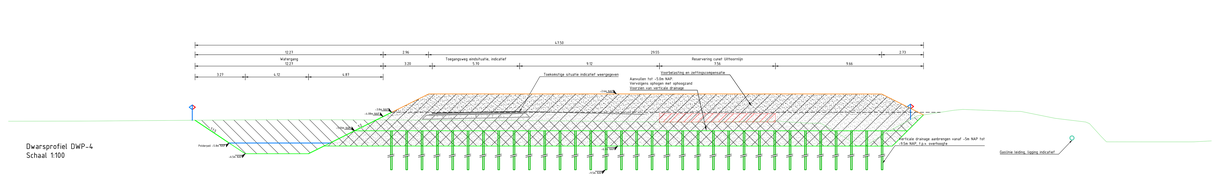


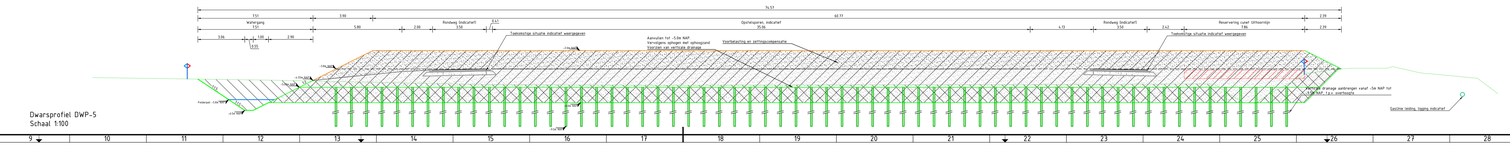


| Zakbaknr | Positie X (RD) | Positie Y (RD) |
|---|---|---|
| ZB01 | 116865.05 | 479159.42 |
| ZB02 | 116861.67 | 479134.91 |
| ZB03 | 116796.62 | 475913.99 |
| ZB04 | 116778.29 | 475673.94 |
| ZB05 | 116771.86 | 475639.35 |
| ZB06 | 116762.75 | 475611.94 |
| ZB07 | 116753.61 | 475588.00 |
| ZB08 | 116742.88 | 475565.25 |
| ZB09 | 116729.79 | 475742.54 |
| ZB10 | 116733.45 | 475717.97 |
| ZB11 | 116704.92 | 475695.72 |
| ZB12 | 116736.45 | 475684.61 |
| ZB13 | 116681.67 | 475673.51 |
| ZB14 | 116720.72 | 475654.96 |
| ZB15 | 116679.85 | 475640.80 |
| ZB16 | 116708.77 | 475626.51 |
| ZB17 | 116665.54 | 475611.88 |
| ZB18 | 116694.06 | 475598.44 |
| ZB19 | 116642.50 | 475588.75 |
| ZB20 | 116683.05 | 475570.54 |
| ZB21 | 116637.76 | 475552.82 |
| ZB22 | 116647.80 | 475538.58 |
| ZB23 | 116668.31 | 475527.03 |
| ZB24 | 116629.93 | 475524.67 |
| ZB25 | 116655.08 | 475513.16 |
| ZB26 | 116602.03 | 475504.83 |
| ZB27 | 116642.84 | 475486.07 |
| ZB28 | 116600.48 | 475471.35 |
| ZB29 | 116629.84 | 475458.75 |

LEGENDA

| Lijntype | Betekenis |
|---|---|
| Bovenaanzicht | |
| | Systeemgrens |
| | Werkgrens |
| | Kant ballastbed |
| | Kant verharding bouwweg |
| | Waterlijn/-kijnen |
| | Vijverlijn |
| | Voorbelasting |
| | Gasunie leiding, te verwijderen |
| | Gasunie leiding, nieuw |
| | Gasunie leiding, handhaven |
| Dwarsprofielen | |
| | Grondwerkgrenzen |
| | Waterlijn |
| | Maaiveld, bestaand |
| | Maaiveld, nieuw |
| | Overhoogtelijnen |
| | Referentielijn |

| Symbool | Betekenis | Symbool | Betekenis |
|---|---|---|---|
| | Damwand type AZ18-700 | | |
| | Werkgrens / Systeemgrens | | |
| GWV | Gasunieleiding, Verwijderen / Nieuw / Handhaven | | |
| | Zakbaak | | |

| Arcering Bekenkris | Arcering Betekenis |
|---|---|
| Bovenaanzicht | Dwarsprofielen |
| Ophogen zand voor zandbed | Zand (K-waarde >= 10x10^-4 m/s) |
| Waterpeil dempen | Zand (Voorbelasting) |
| Aanbrengen zandzuivel bouweg | Aanvullen |
| Massastabilisatie | Ontgraven |
| BGT Ondergrond | Ontgraven en aanvullen |
| | Ruimtereservering Uitbreemlijn |
| | Massastabilisatie |
| | Ballastbed |
| | Menggrandaat |
| | Grond |

Gekoppelde xref-bestanden / brondocumenten

SOL_c_Damwand opsletterrein.dwg
x_dhy_00_ontwerp_hoofdwatergang-0305.dwg
x_dhy_00_totaal-0300.dwg
x_dwm_30_ost__grondwerkmodel-fase 1-0201.dwg
x_dwm_zaksbaknrs-0181.dwg
x_tpo_N_begiplan_zuid-0200.dwg
x_dwg_dwarsprofielen_totaal-0303.dwg
h_amstelveenlijn_opsletterrein.dwg

Bijbehorende documenten

- VITAL-011160 – Opsletterrein fase 1 – DO Tijdelijke inrichting.dwg
- VITAL-011162 – Opsletterrein fase 1 – DO Grondwerking.dwg
- VITAL-011159 – Geotechnisch ontwerp bouwrijp maken en grondkering.pdf

Opmerkingen

- maaiveldverloop in m, tenzij anders aangegeven
- hoekhaalverloop in graden (360°), tenzij anders aangegeven
- peilwaarden in m t.o.v. N.A.P.
- coordinaten in m in het RD-stelsel

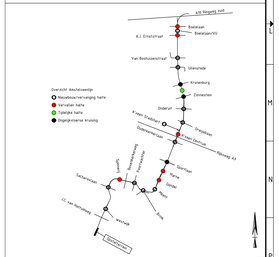
Overzicht Aansluitwerkzaamheden
Nieuwbouw/vervanging kolk
Vervallen kolk
Tijdelijke kolk
Ongelijkvloerse kruising
Bestaand
Nieuw
Tijdelijk
Vervallen
Kolk
Ongelijkvloerse kruising
Amstelveenlijn
Amstelveenlijn
Amstelveenlijn