



DWP-D*

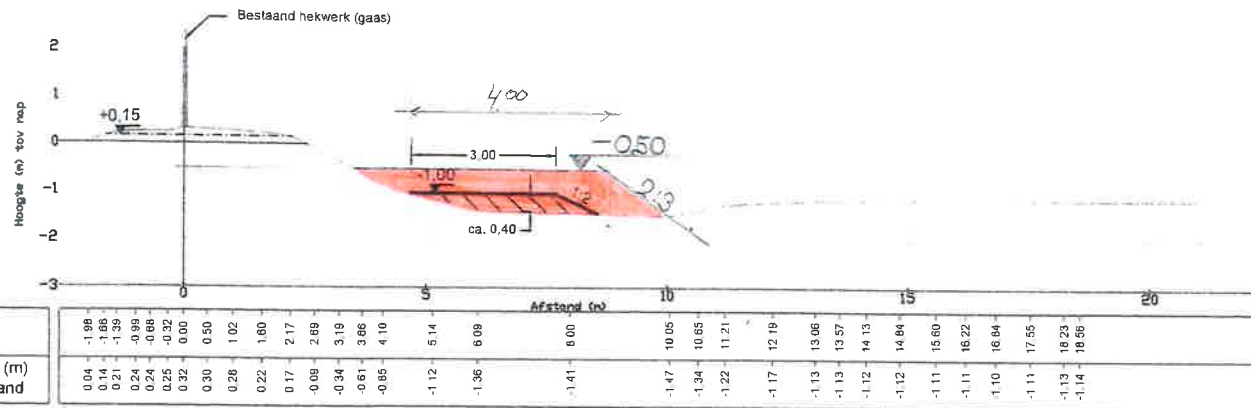

DWP-E

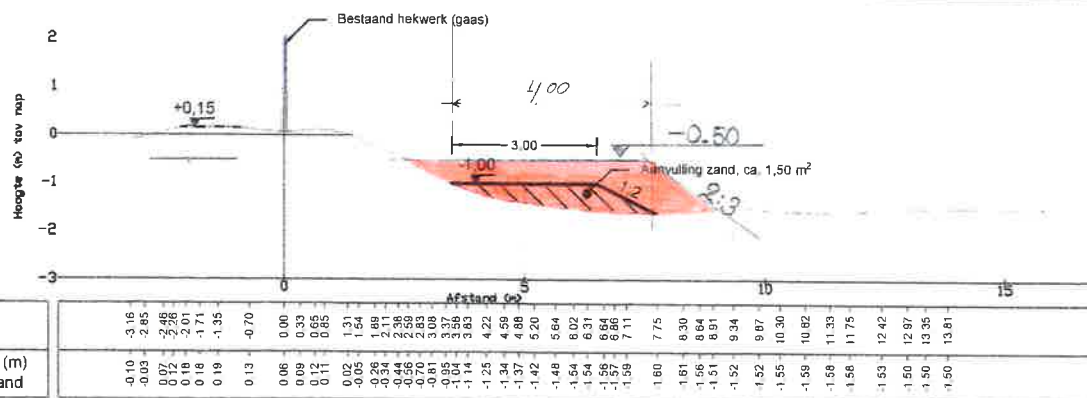

VOORSTEL KRUGSMAN

LEGENDA

- Profiel ophoging
- Bestaand profiel
- Aanvulling zand t.b.v. steunberm
- Aanvulling zand t.b.v. kruinhoogte
- * Berekend profiel
- Maten in m

Versie: 0.1 Datum: 22-09-17 Getekend: M. van der Horst Omschrijving: Uitvoeringsfase Boezemkade KNSF



Design & Consultancy
for natural and
built assets

Nieuwe Steen 3
Postbus 173
1625 HV Hoorn

Tel: 088 426 1472
info@arcadis.com
www.arcadis.com

ARCADIS WATER&MILIEU BV

Gecontroleerd : Vrijgegeven: M. Wittebrood

Opdrachtgever: KNSF

Project : Verbetering boezemkade V02-218C


Onderwerp : Deeltraject 3. Dwarsprofielen D en E
Uitvoeringsfase, kruinhoogte +0.15 m NAP
IPO-Klasse V

Projectnummer: E07035.000042 Fase : Uitvoeringsfase Bladnr van

Status : Schaal: 1:150 Formaat: A4


Tekeningnr. : versie

DocId:

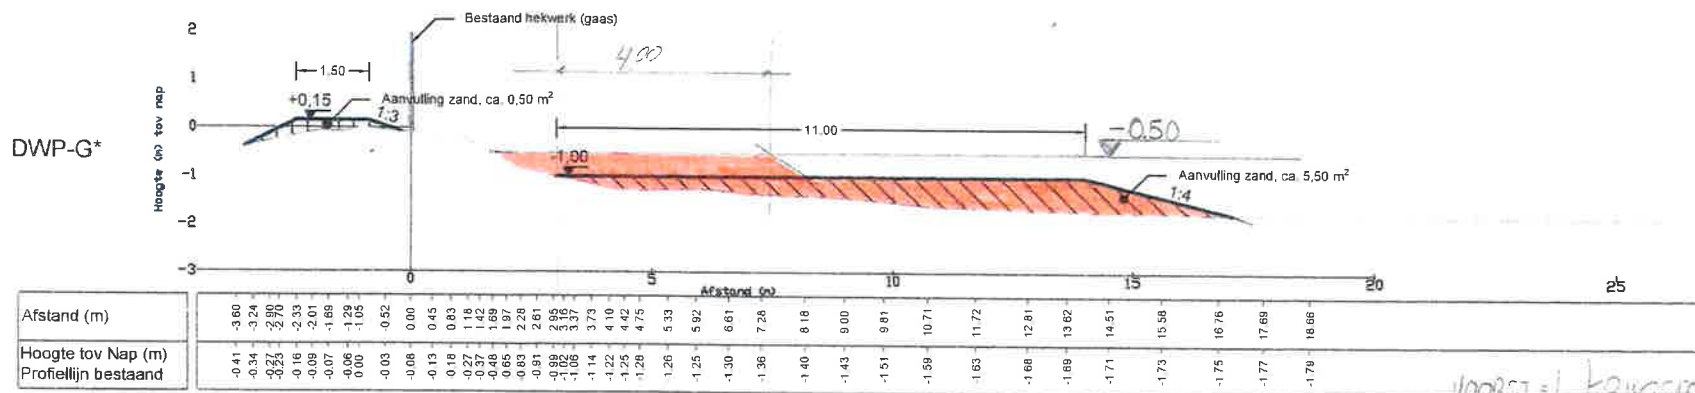


DocId: 34130611

DWP-H*

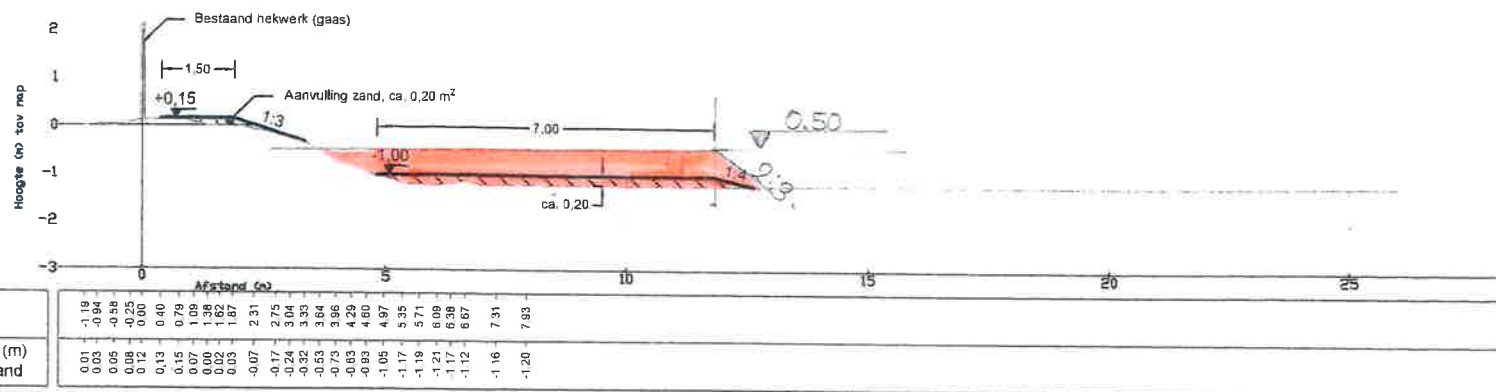

DWP-I

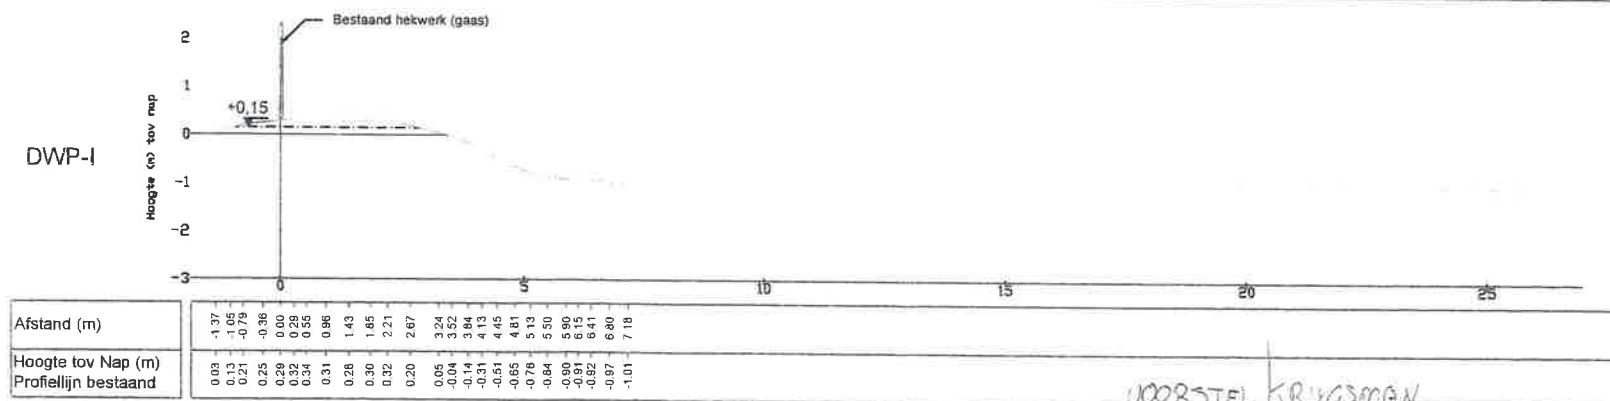

LEGENDA

- Profiel ophoging
- Bestaand profiel
- Aanvulling zand t.b.v. steunberm
- Aanvulling zand t.b.v. kruinhoogte
- * Berekend profiel
- Maten in m

Versie: 0.1 Datum: 22-09-17 Getekend: M. van der Horst Omschrijving: Uitvoeringsfase Boezemkade KNSF



Design & Consultancy
for natural and
built assets

Nieuwe Steen 3
Postbus 173
1625 HV Hoorn

Tel 088 426 1472
info@arcadis.com
www.arcadis.com

ARCADIS WATER&MILIEU BV

Gecontroleerd : Vrijgegeven: M. Wittebrood

Opdrachtgever: KNSF

Project : Verbetering boezemkade V02-218C

Onderwerp : Deeltraject 4. Dwarsprofielen H en I
Uitvoeringsfase, kruinhoogte +0,15 m NAP
IPO-Klasse V

Projectnummer: E07035.000042 Fase Uitvoeringsfase Bladnr van

Status Schaal: 1:150 Formaat A4

Tekeningnr. : Versie

Doord: