


VERKLARING

	BESTAAND V.W. RIOOL/STRAATRIOOL
	BESTAAND R.W. RIOOL
	BESTAANDE RIOLERING
	BESTAANDE PERSLEIDING
	BESTAANDE UITLAAT
	TE VERVALLEN RIOOLPUT
	DICHT TE ZETTEN RIOOL
	OP TE NEMEN RIOOL
	VOL TE SCHUIMEN RIOOL
	TE PLAATSEN VUILWATERRIOOLPUT/STRAATRIOOLPUT
	TE PLAATSEN GEMETSELTE REGENWATERRIOOLPUT
	TE MAKEN REGENWATER UITLAAT
	TE LEGGEN PVC 315 MM ULTRA-3
	TE LEGGEN PVC 400 MM ULTRA-3
	TE LEGGEN BETON 1000 MM
	TE LEGGEN GIETIJZER 1000 MM

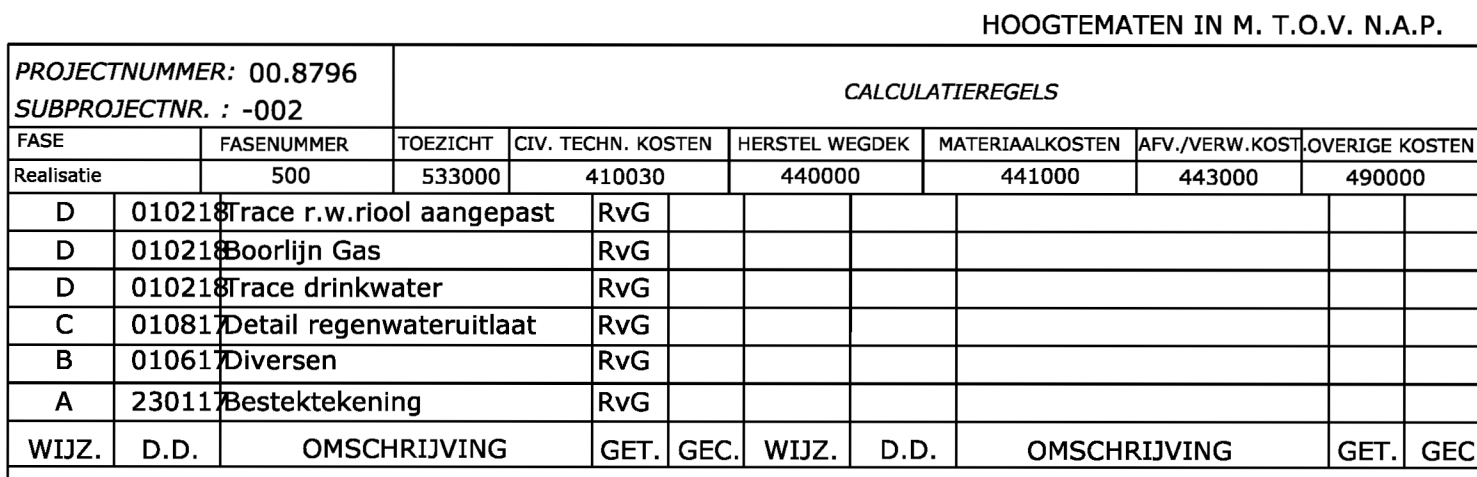

waternet  **Sector Afvalwater**
Infra Riolering

ERINGSDISTRICT:

BEMALINGSGEBIED:

SCHAAL: 1:200

Korte Ouderkerkdijk 7
1096 AC Amsterdam

Haarlemmerweg

Het onnemen en leggen van regenwaterriool

WIJK NR.		STADSKRT.	F1	COCUWO NR.
	GET.	GE.	DATUM	
TEK.	R.v.G.			
REVISIE				
file:				TEK. NR. Rv08796-04