



aanzicht / doorsnede

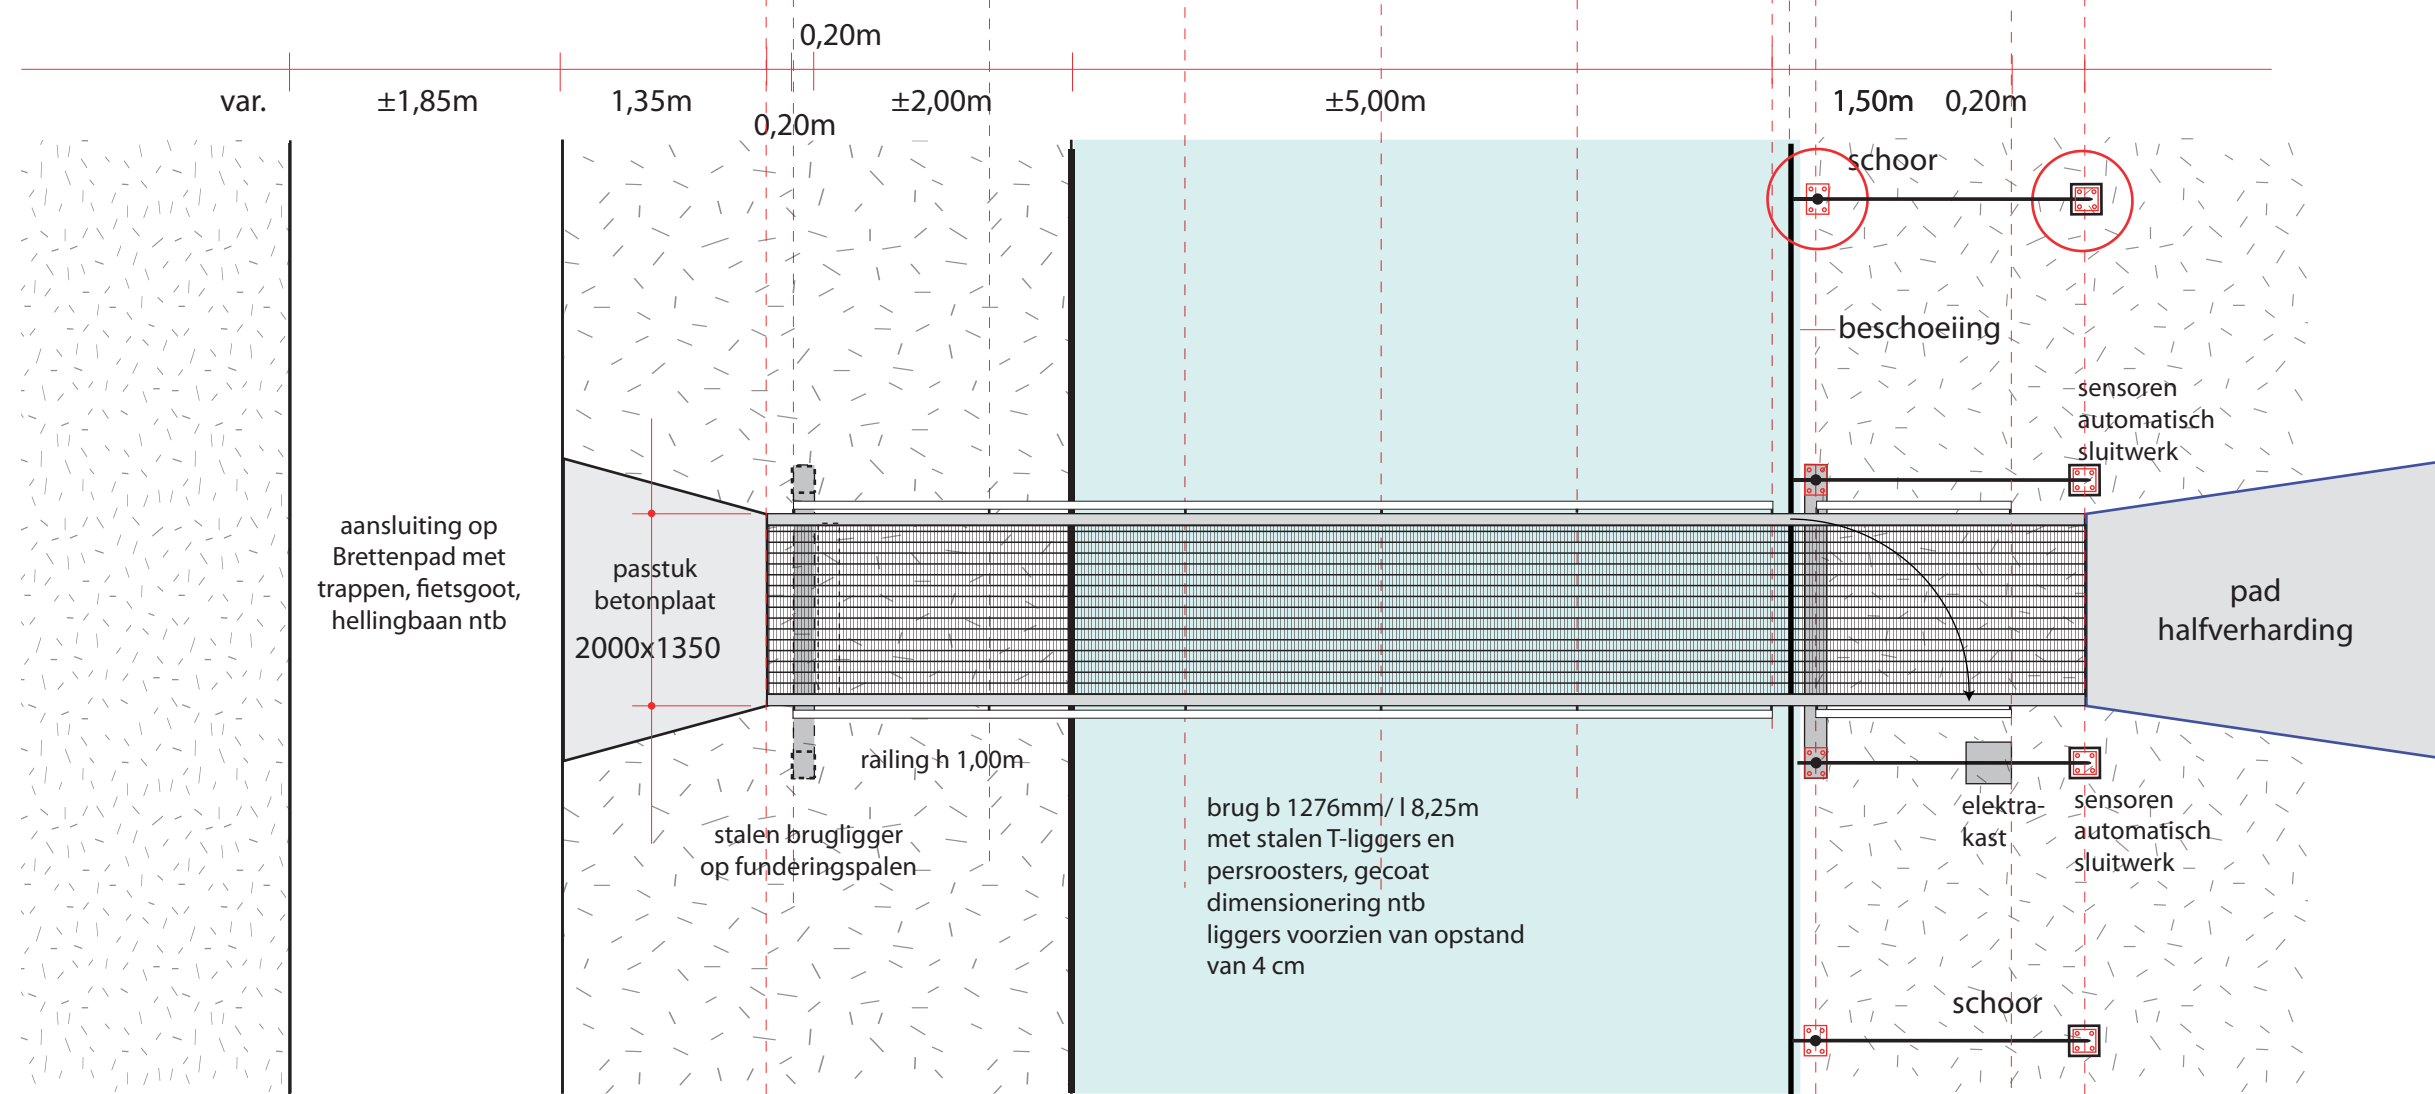


plattegrond situatie

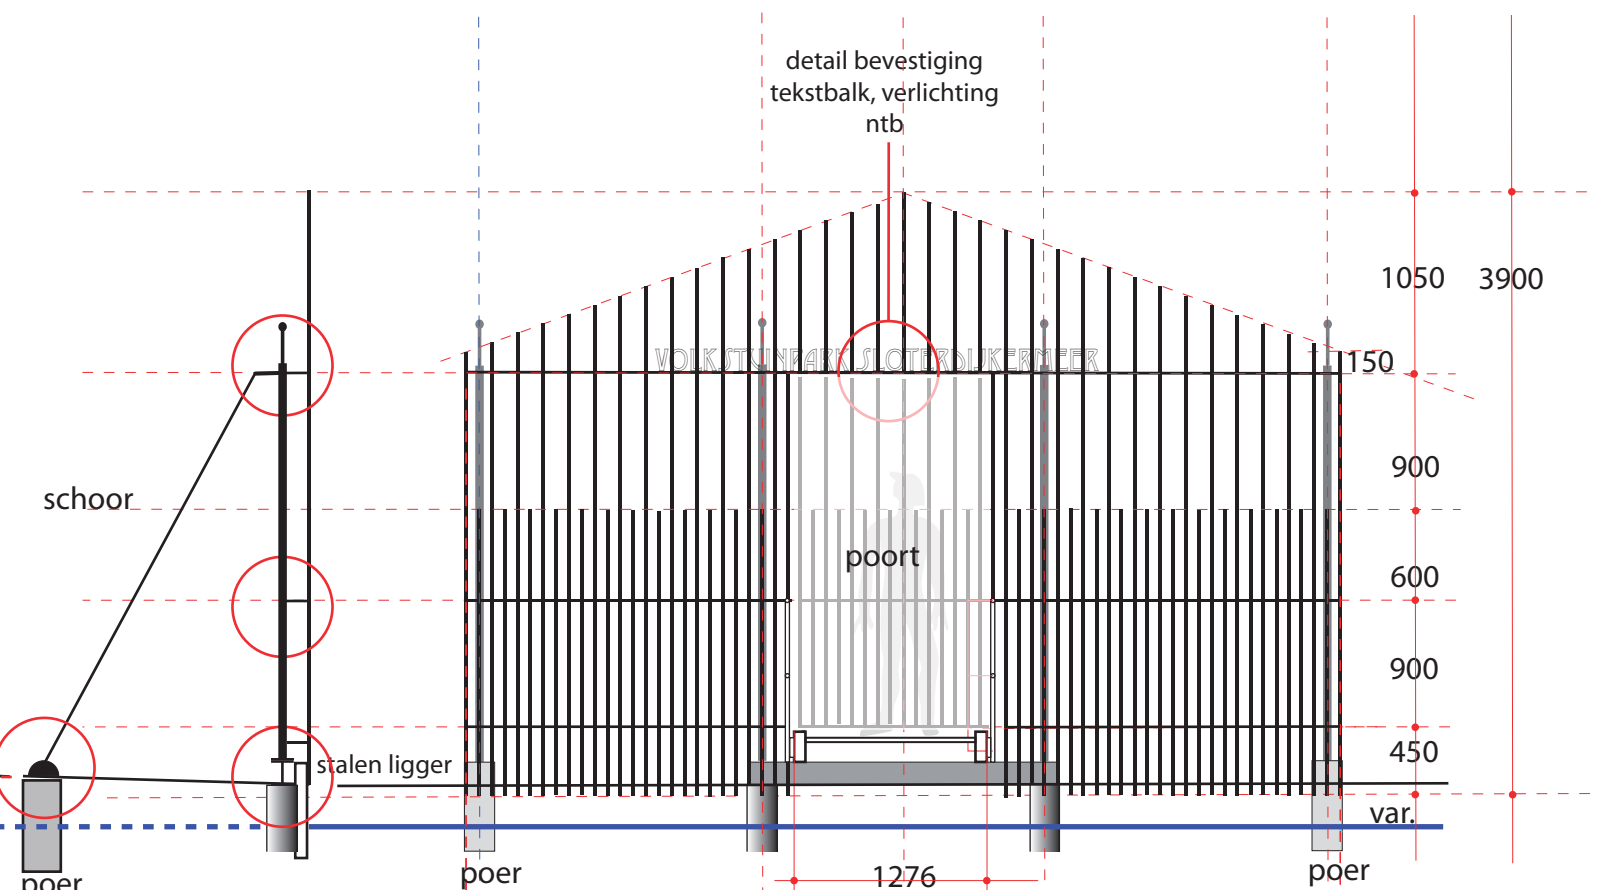

zijaaanzicht

vooraanzicht / doorsnede

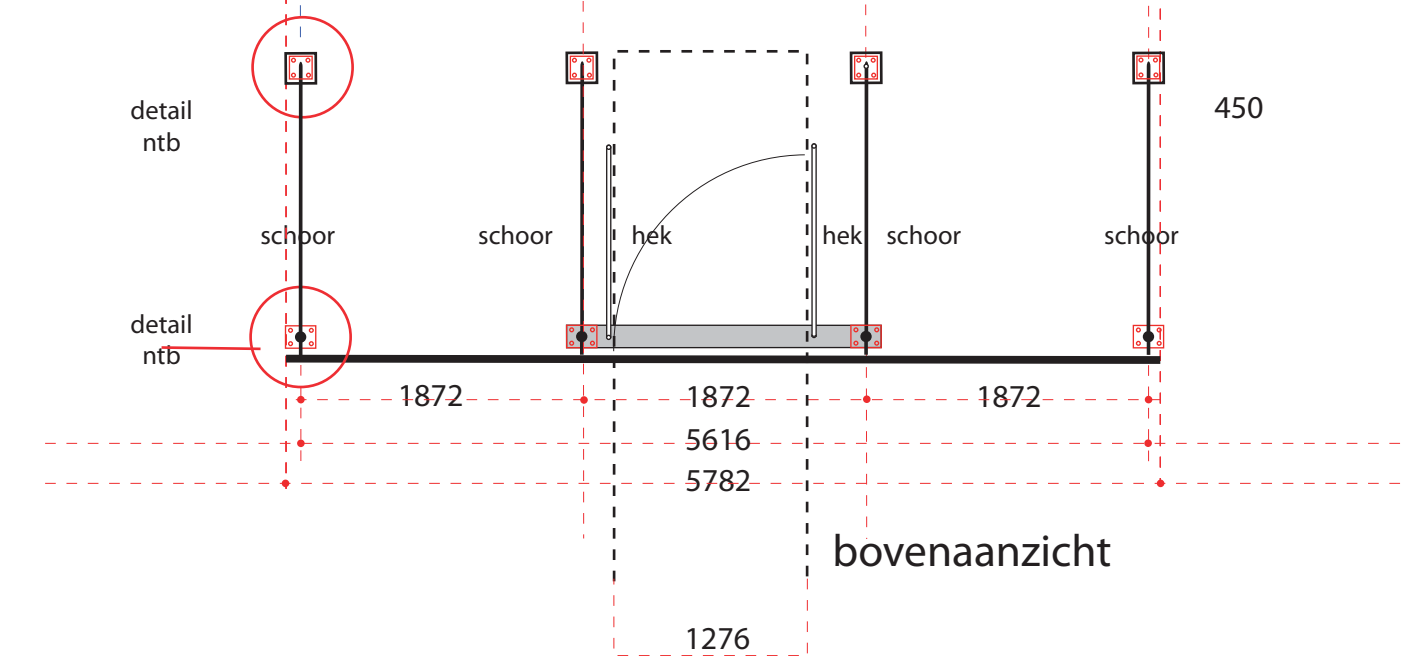

bovenaanzicht

TUINPARK NUT EN GENOEGEN
TUINPARK SLOTERDIJKERMEER

font naamgeving
tuinparken optioneel



aangegeven maatvoering onder voorbehoud

hek en poorten
geplaatst op de
huidige positie

nog te integreren in ontwerp:

- lettertype en grootte
- elektra aansluiting
- automatisch magneetslot
- sensoren
- drangers
- verlichting



mathieu derckx
stedenbouw | Landschapsarchitectuur

project

werk

tekening

datum

vergroten toegankelijkheid tuinparken
De Tuinen van Westerpark
Zijingang Brettenpad Sloterdijkmeer
27-11-2017 / 18-01-2018 / 16-04-2018

file nr DO_ingang Brettenpad VVS-8.pdf