



SCHEMATISCHE WEERGAVE  
Doorsnede B-B (cl. 1)  
T.h.v. PARKBLOK en Blok 1a (schaal 1:50)

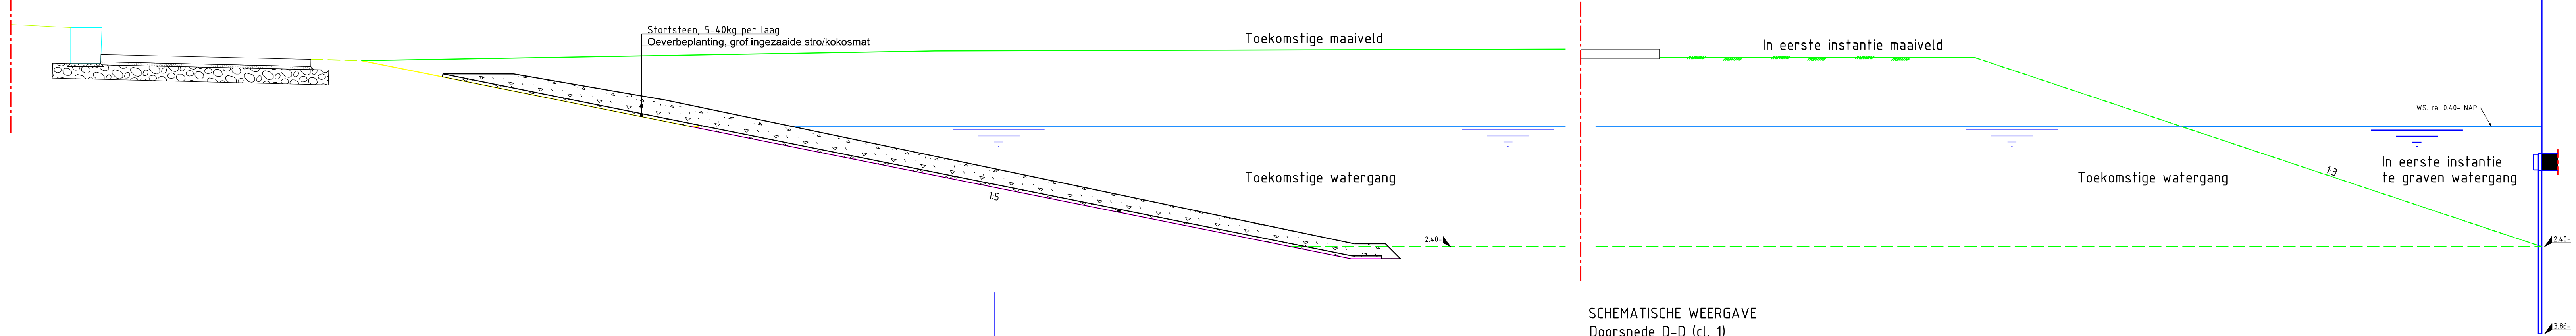


SCHEMATISCHE WEERGAVE  
Doorsnede D-D (cl. 1)  
T.h.v. Dijkpark en Blok 1a (schaal 1:50)

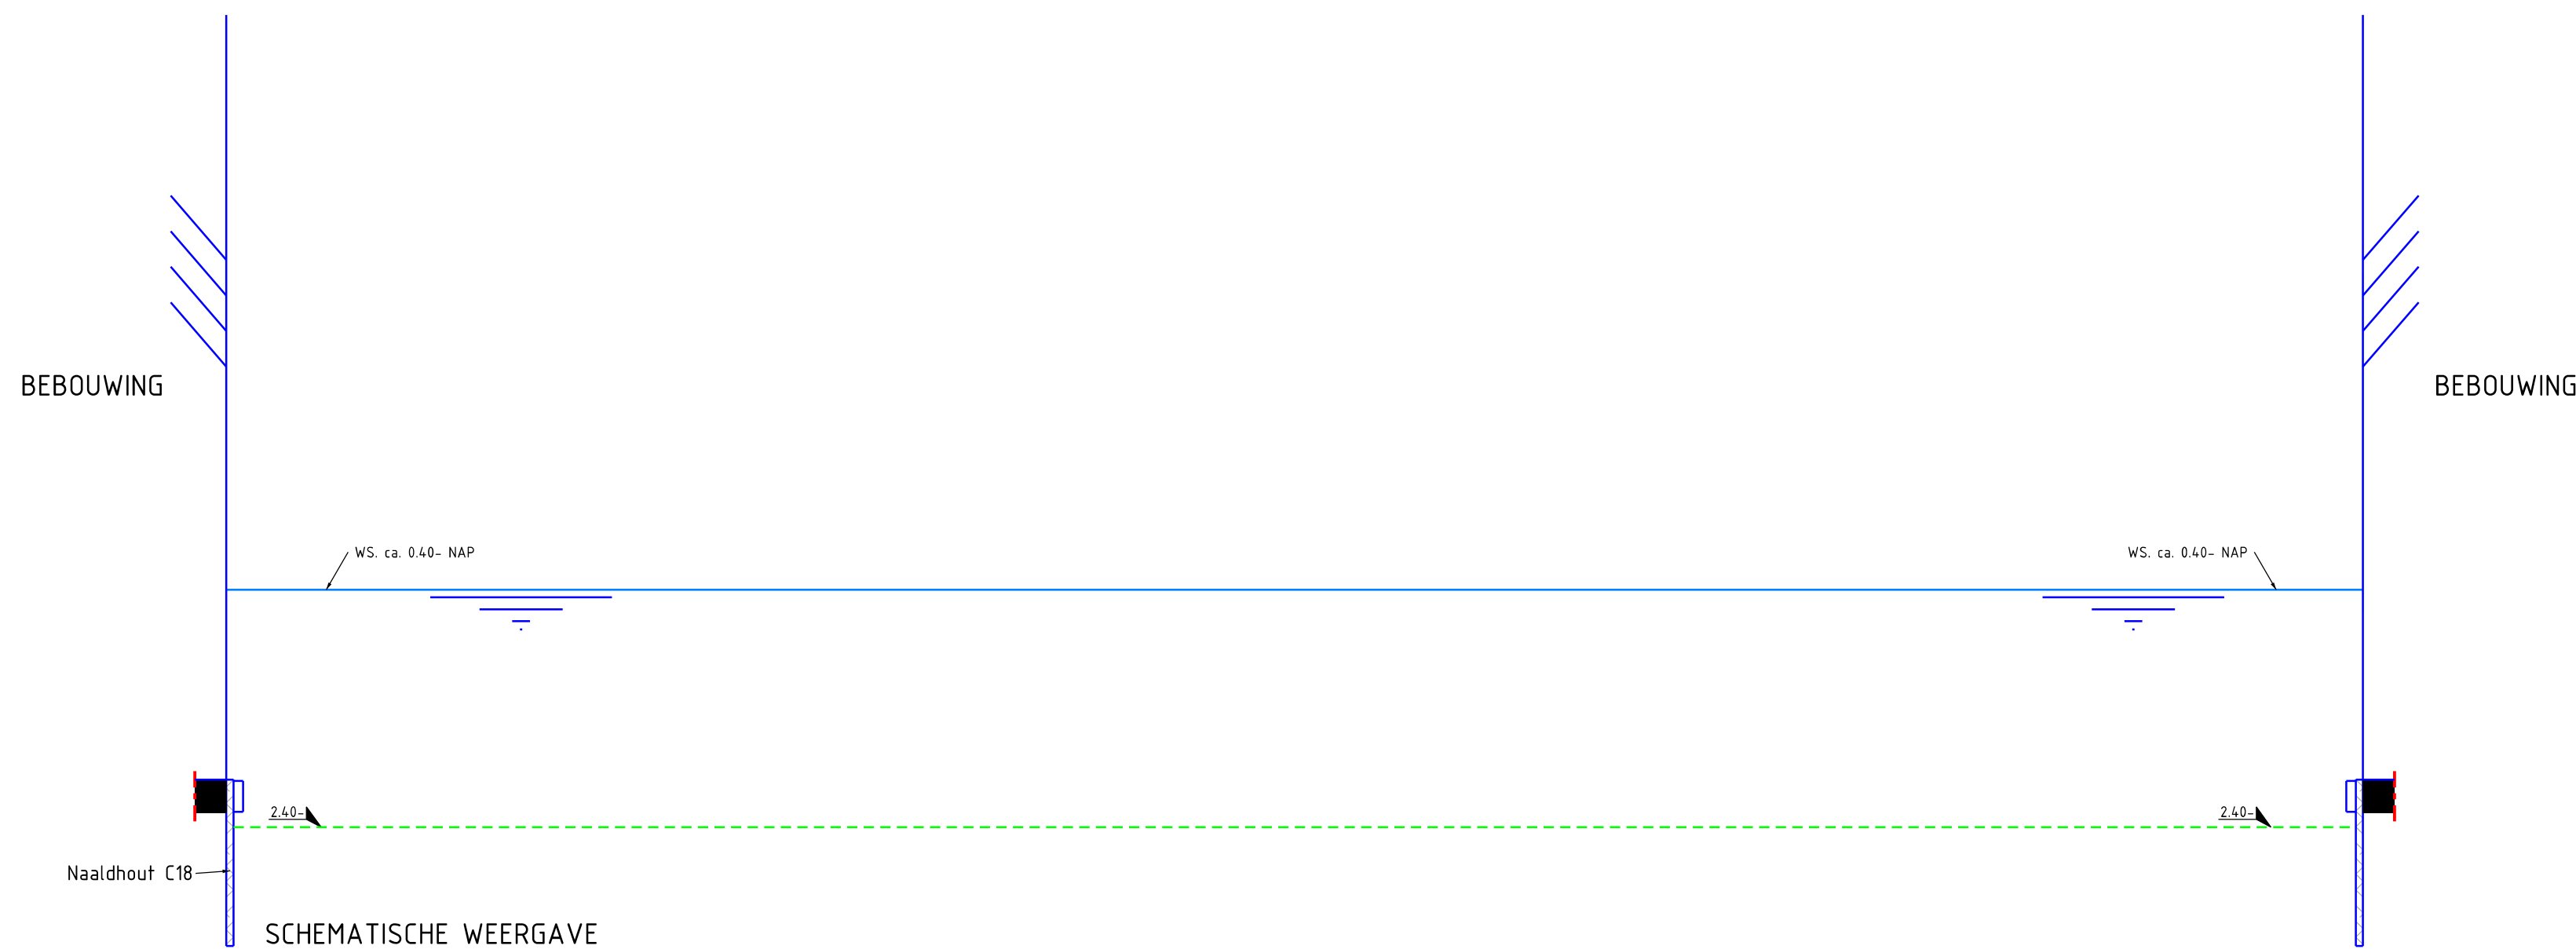


SCHEMATISCHE WEERGAVE  
Doorsnede-I (cl. 3)  
T.h.v. Blok 1c en Blok 2c (schaal 1:50)



SCHEMATISCHE WEERGAVE  
Doorsnede K-K (cl. 2)  
T.h.v. Blok 4e en Blok 5a/b (schaal 1:50)

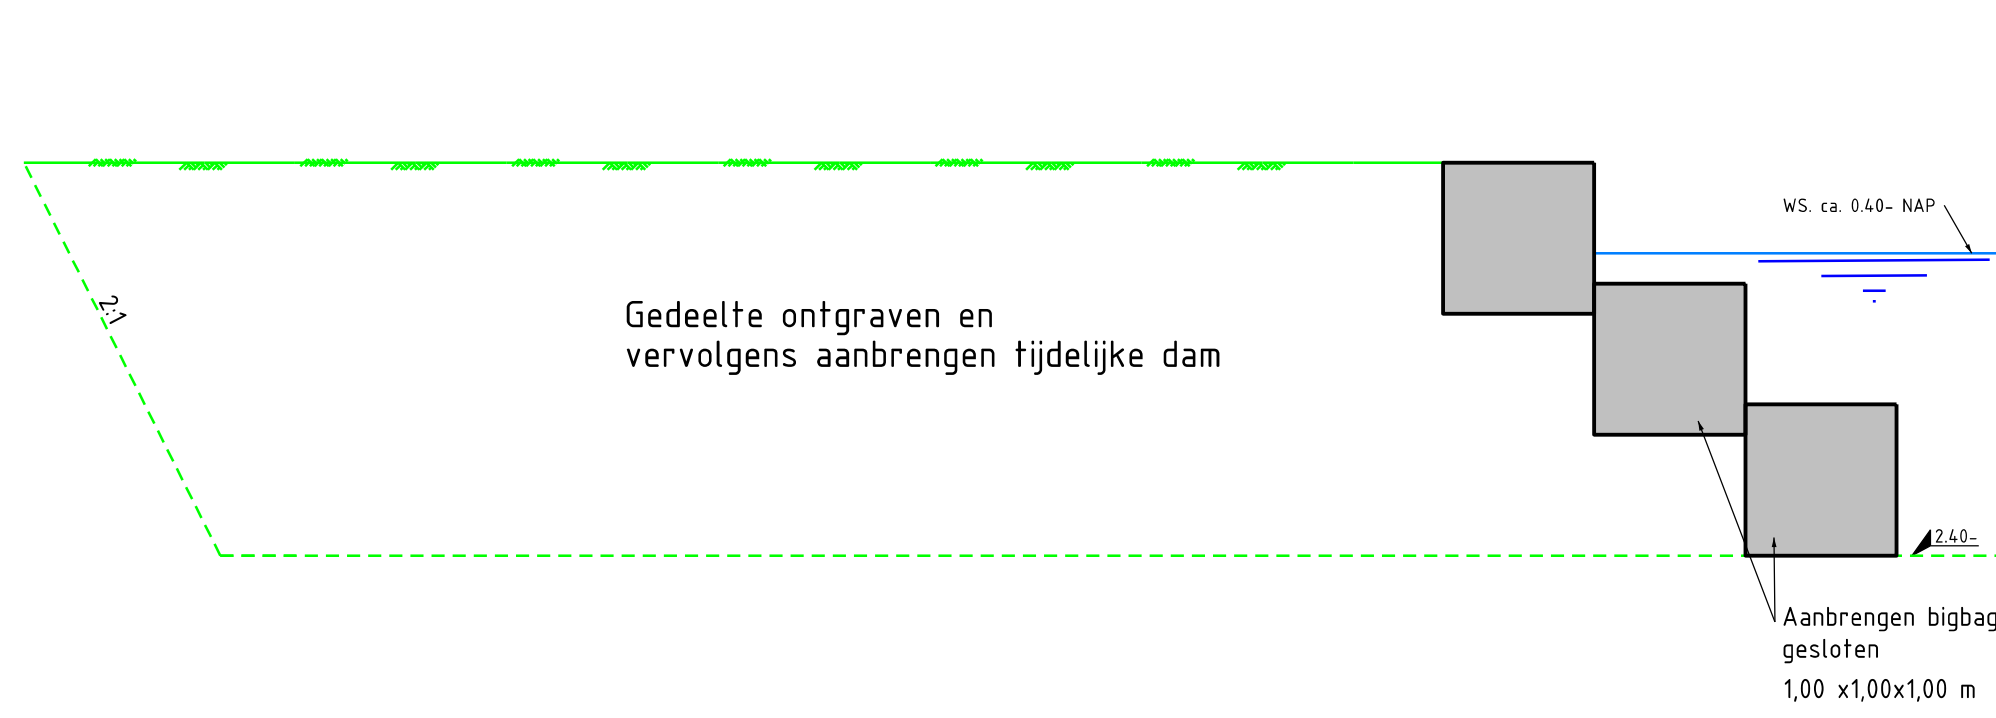

SCHEMATISCHE WEERGAVE  
Doorsnede J-J (cl. 2)  
T.h.v. brug 2435 (schaal 1:50)

		<b>Ingenieursbureau</b>		Wijk 11, 1101 AB Amsterdam Telefoon: 020 2311111					
Opdrachtgever: <b>Gemeente Amsterdam</b>									
Project: <b>Graven Watergangen</b>									
Onderdeel: <b>Dwarsprofielen c1_1, c1_2, c1_3, t.b.v. watermet</b>									
Status: Definitief	Fase:	Behoort bij:	Schaal: 1:50						
Opsteller: wvU	Goedgekeurd en vrijgegeven:	Paraaf:	Datum: 31-05-2018	Formaat: A0					
Projectnummer:	Tekeningnummer:	Bladnummer: <b>1</b>	Aantal bladen: <b>1</b>	Wijziging:					
Auteursrechten voorbehouden			Documentnr:	Plotdatum: PLTD					
Bestandsnaam: <b>PLTD</b>									