BV1	X=129596.800 Y=479949.088
V1	X=129593.000 Y=479966.504
V2	X=129614.000 Y=479977.216
V3	X=129605.800 Y=479993.408
V4	X=129598.400 Y=480011.296
BV2	X=129588.704 Y=480016.800
V5	X=129578.304 Y=480011.296
V6	X=129562.800 Y=480003.392
V7	X=129555.800 Y=480004.801
V8	X=129541.800 Y=479997.696
V9	X=129527.400 Y=479990.400
V10	X=129614.304 Y=480019.712
V11	X=129632.704 Y=480028.608
V12	X=129643.600 Y=480034.112
V13	X=129658.896 Y=480035.392
V14	X=129672.496 Y=480036.608

VERKLARING

- BESTAAND V.W.RIOOL
- BESTAAND TRANSPORTRIOOL
- BESTAANDE RIOLERING
- BESTAANDE PERSLEIDING
- BESTAANDE DRAIN
- BESTAANDE UITLAAT
- TE VERVALLEN RIOOLPUT
- OP TE NEMEN RIOOL
- TE RENOVEREN VUILWATERRIOOLPUT
- TE PLAATSEN PREFAB BETON VW-PUT
- TE LEGGEN PVC 125 MM (kolk)lozing)
- TE LEGGEN PVC 250 MM ULTRA-3

PEILMERK NR.52180010 -1.0409 m. t.o.v. N.A.P.

Lentestraat 32
22, 14

PEILMERK NR. m. t.o.v. N.A.P.

VOOR UITVOERING

Medewerker uitvoering	
Projectleider	
Parasaf projectleider	
Aannemer	
Datum	
Revisie	Geheel / Gedeeltelijk
Bestemd voor afdeling	Onderhoud / Leidingwerken

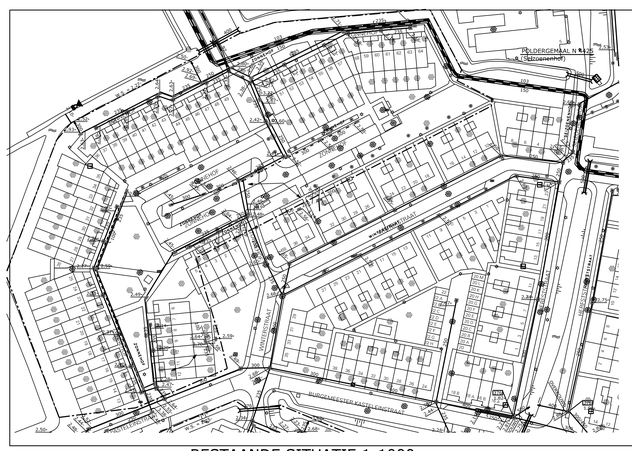

BESTAANDE SITUATIE 1:1000

HOOGTEMATEN IN M. T.O.V. N.A.P.

PROJECTNUMMER: 01.0887
SUBPROJECTNR. : -003

CALCULATIEREGELS

FASE	FASENUMMER	TOEZICHT	CIV. TECHN. KOSTEN	HERSTEL WEGDEK	MATERIAALKOSTEN	AFV./VERVAL KOST	OVERIGE KOSTEN
Realisatie	500	533000	410030	440000	441000	443000	490000

A	270318	XY-coördinaten		EvA						
WIJZ.	D.D.	OMSCHRIJVING		GET.	GEC.	WIJZ.	D.D.	OMSCHRIJVING	GET.	GEC.

waterQnet
Sector Afvalwater
Infra Riolering
Korte Ouderkerkerdijk 7
1096 AC Amsterdam

RIOLERINGSDISTRICT: 3 | BEMALINGSGEBIED:5422 | SCHAAL: 1:200

Groot Onderhoud Driemond Noord
Zonnehof
Opnemen en leggen vuilwaterriool

WIJK NR. 1109		STADSKRT. S13	COCUWO NR. 20162376
	GET.	GEC.	DATUM
TEK.	E. v. Alphen		27-02-2018
REVISIE			
file:			

TEK. NR. Rv10887-01