Schaal 1:50

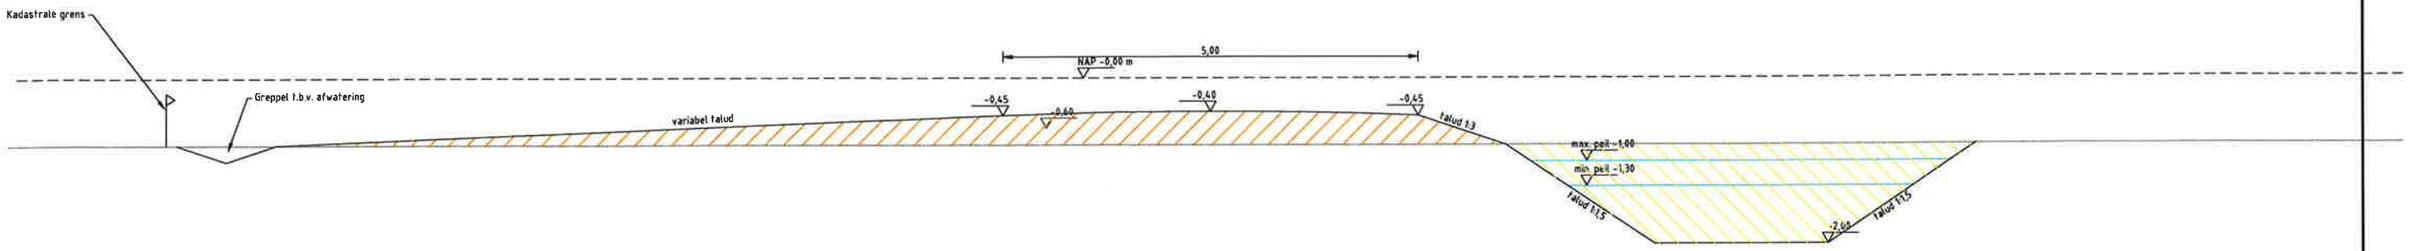

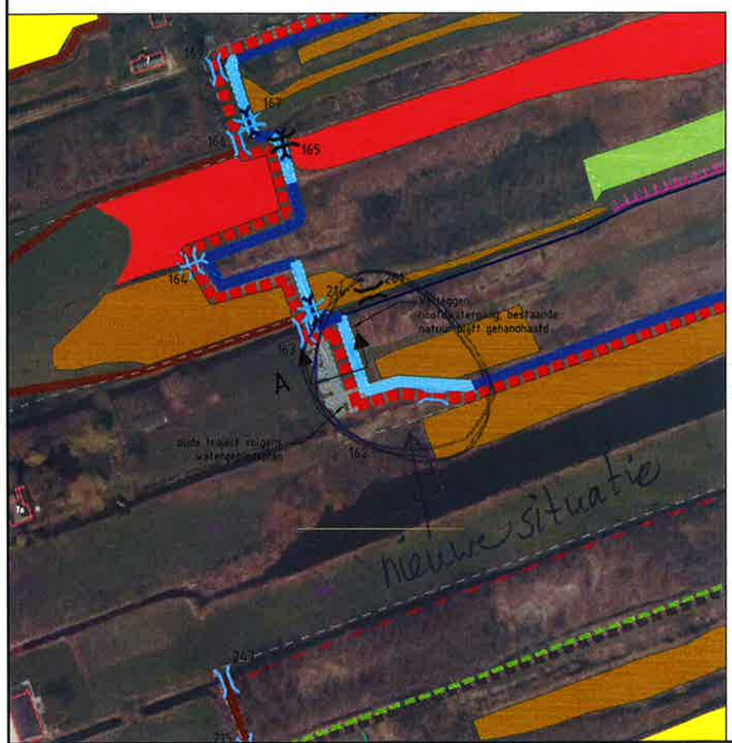

BESTAANDE SITUATIE

- Projectbegrenzing
- Perceelsgrens
- Peilvak grens
- Beheerpad, 4,00 meter breed
- Dam
- Duiker
- Dam + duiker
- Dam
- Duiker
- Brug
- Keerschot
- 98 — Nummering, zie kunstwerkstaat

NIEUWE SITUATIE

- Plaggen, gemiddeld 10cm
- Plaggen, gemiddeld 20cm tot NAP -1,10m
- Plaggen, gemiddeld 20cm
- Plaggen, gemiddeld 30cm
- Ontgraven petgat tot 50cm min max. peil
- Natuurvriendelijke oever tot 7,00 meter (onderwaterprofiel)
- Natuurvriendelijke oever tot 7,00 meter
- Te verbreden watergang tot 6,00 meter
- Ontgraven hoofdwatergang tbv afwatering OBT
- Herprofileren hoofdwatergang tbv afwatering OBT
- Ontgraven watergang tbv afwatering peilvak 66-3, 3,00 meter
- Ontgraven watergang tbv afwatering peilvak 66-3, 5,00 meter
- Ontgraven verbindingssloot, 2,50 meter
- Dempen watergang
- Beheerpad, 4,00 meter breed
- Transportpad, 6,00 meter breed
- Kavelpad, afdekken i.v.m. asbest
- Schouwpad, 5,00 meter breed
- Wandelroute, loopt over beheerpad
- Aardewal
- Kade, 2,00 meter breed
- Uitkijkheuvel
- Grond aanbrengen op perceel

- Dam
- Dam + duiker ø400
- Dam + duiker ø600
- Dam + duiker, zie dimensionering duikers hoofdwatergang
- Bestaande dam + nieuwe duiker ø600
- Bestaande dam + nieuwe duiker, zie dimensionering duikers hoofdwatergang
- Raster
- Ontgraven greppel/watergang

N

Maten in meters, tenzij anders vermeld
Diameters in millimeters, tenzij anders vermeld
Hoogtematen in meters t.o.v. N.A.P., tenzij anders vermeld
Ligging bestaande kabels en leidingen ter indicatie ingetekend

Project: Ingenieursdiensten Oostelijke Vechtplassen, Oostelijke Binnenpolder van Tienhoven
Opdrachtgever: Provincie Utrecht
Omschrijving: Hoofdwatergang

RPS Landschap en ruimte

Projectnummer:	1605484A00
Projectleider:	T. Deneyere
Auteur:	R.J.R. Koppers
Fase:	Uitvoering
Opdrachtgever:	PROVINCIE UTRECHT
Formaat:	A2
Schaal:	1: 50 / 100 / 2000
Status:	Concept
Datum:	16-7-2018
Blad:	1 van 1 bladen
Nummer:	1605484A00-HWG
Wijz:	

Luchtfoto: © Aerodata Int. Surveys / Geocart, powered by CycloMedia