


Legenda		
Geometrie	Omschrijving	Status
	Data transport	Bestaand
	Landelijk hoogspanningsnet	Bestaand
	Laagspanning	Bestaand
	Middenspanning	Bestaand
	Gas hoge druk (Liander)	Bestaand
	SAOne en GAS overig	Bestaand
	Water	Bestaand
	Drukriolering, waternet ø400mm	Bestaand
	Transportleiding (GASUNIE)	Bestaand

Legenda		
Geometrie	Omschrijving	Status
	bestaande gestuurde boring	Bestaand
	Mantelbuis, stalen leiding	Nieuw
	PVC leiding DWA ø125mm, kleur rood/bruin	Nieuw
	PVC leiding DWA ø200mm	Nieuw
	Persleiding riolering 90 mm	Nieuw
Symbool	Omschrijving	Status
	Pomput van beton afm. 1,00x1,30m	Nieuw
	Ontvangstput ø800mm PE-put	Nieuw
	Septic tank	Bestaand

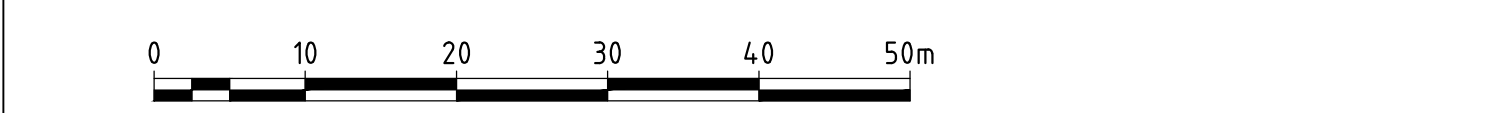

Versie	Omschrijving	Datum	Gef.	Ge.	Vrij.
1.0	Eerste uitgave	16-10-2018	PJN	MRS	ATN
Pomput en persl. Hoogerlust					
Uitvoeringsontwerp Tracé persleiding					
Gemeente Goose Meren					
geleend	gecontroleerd	gezien	project nr.	18081601	blad 1 van 2
naam/par	PJN	MRS	ATN	1:500	status Concept
datum	16-10-2018	16-10-2018	16-10-2018	formaat A1	tek.nr. 18081601-T-5001
1.0					versie

Podium 9
Postbus 2674
3800 GE Amersfoort
T +31 (0)88 18 66 010
E amersfoort@avecodebondt.nl