


Auteursrecht voorbehouden volgens de wet.

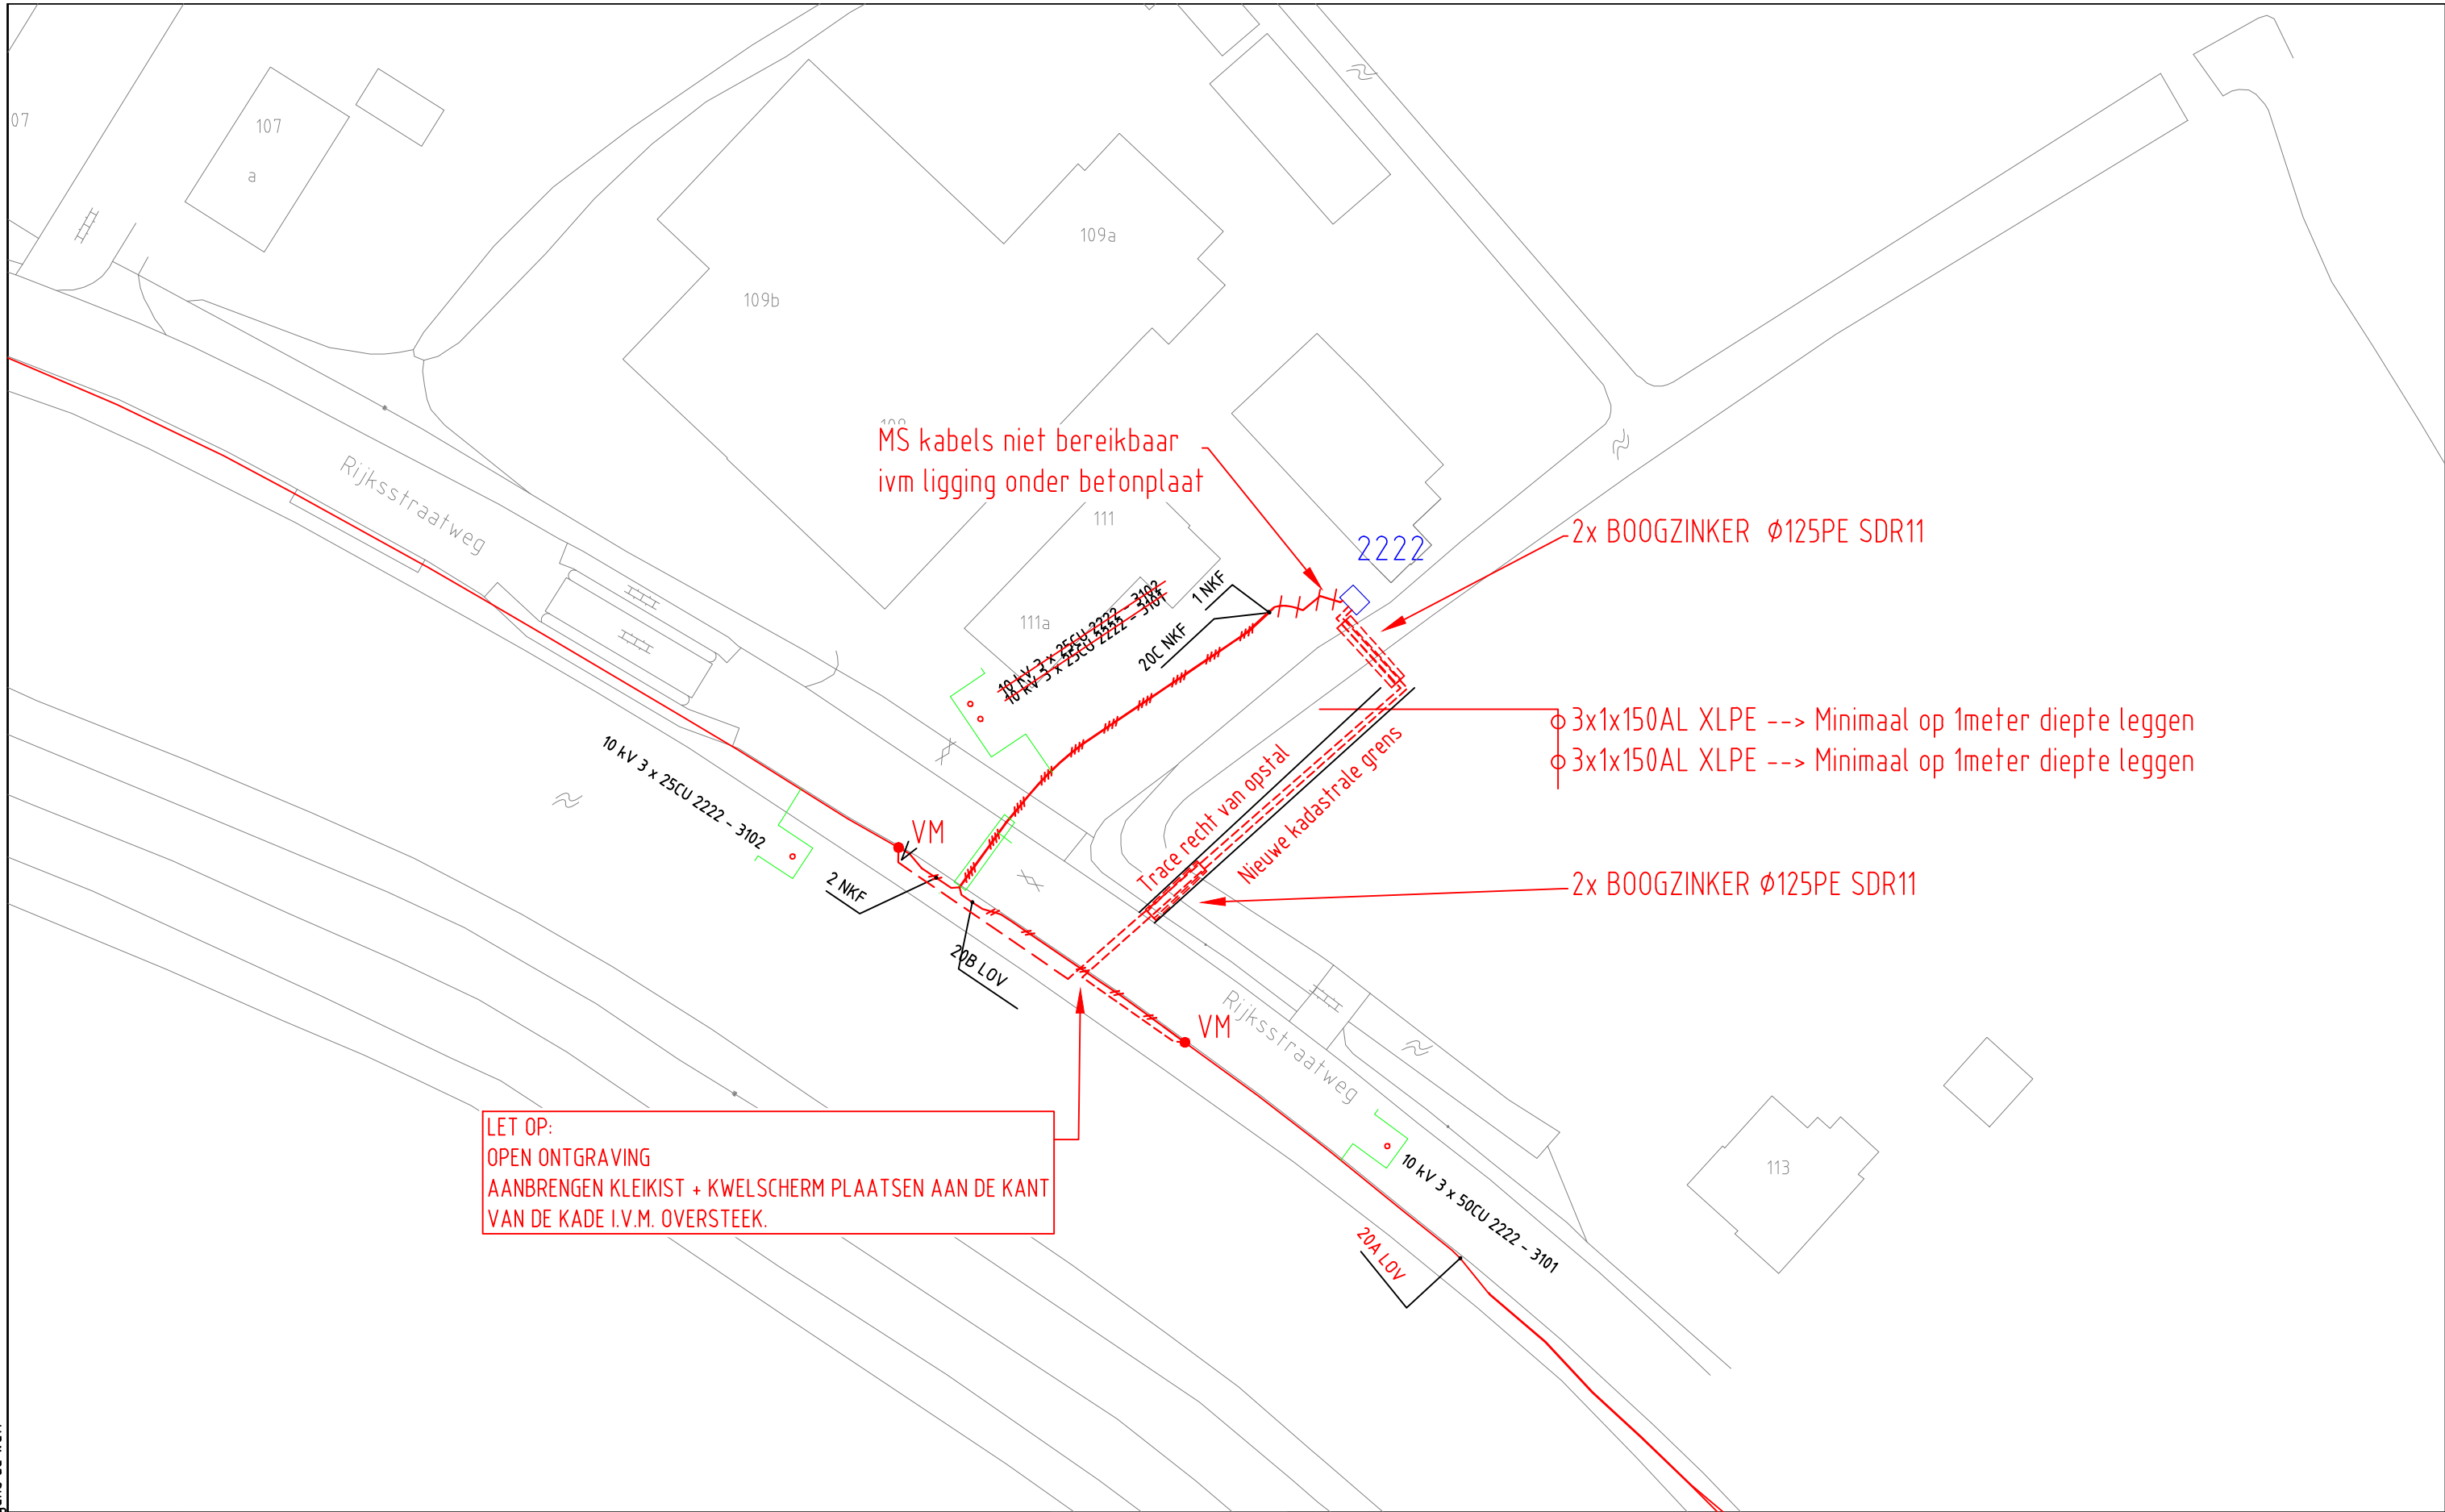

ELEKTRA NIEUW	LS-kast	Station	Leveringspunt	Laadpaal	OV mast
	Mast bovengronds	Mof	Bescherming	Abc Tekst	Zinkerbord
	---- Kabel nieuw	+++ Kabel te rijden	/// Kabel te rooien	/// Buiten Bedrijf	— Kadaster
ELEKTRA BESTAAND	LS-kast	Station	Leveringspunt	OV mast	Mast bovengronds
	Mof	Bescherming			
	0,4 kV/OV	0,4 kV	OV	3 kV	6 kV
	23 kV	25 kV	50 kV	66 kV	150 kV
	Buiten Bedrijf	Telecom	Aardkabel	Gelijkspanning	

Opmerkingen/Tracélengte; MS-ontwerp

**STEDIN**

201710 Trace Elektra  
Rijksstraatweg 111 te Baambrugge  
Baambrugge  
Detailontwerp/Vergunning E

Formaat: A3  
Schaal: 1:500  
Volgend bladnr:

Wijz: #3	Get: E. Coenen // Z. Simic
Datum: 21-11-2017	Gec: E. Coenen
Project: 930000050627 Rijksstraatweg 111, 1396 JH, Baambrugge	
Ordernr: 50115280	
Documentnr: 201710-0000-639	
Status: DEF	Bladnr: 639