BOVENAANZICHT

schaal: 1 : 200

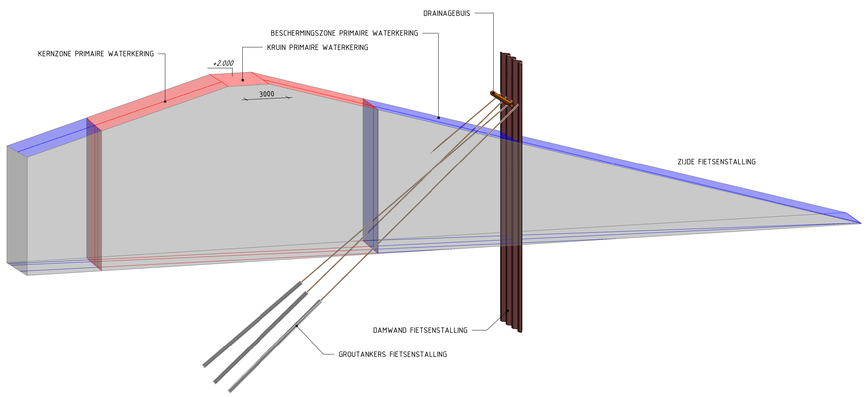

3D ISOMETRIE

ANKERSTAAT

GEBIED	TYPE	BUIS DIAM./WANDDIKTE (mm)	AANTAL	LENGTE (in m.)	NIVEAU (in m. t.o.v. N.A.P.)	HOEK VERTICAAL T.O.V. MAAIVELD OM EN OM AANBRENGEN [...°]	VOORSPANNING (kN/m)	GROUTDIAMETER (mm)	LENGTE GROUTLICHAAM (m)
1A	JETMIX SCHROEFINJECTIE	76,1/17,5	10	29,40	-0.500	38/42	150	270	10
1B/1C	JETMIX SCHROEFINJECTIE	76,1/14,2	73	28,40	-0.500	38/42	150	270	9
1D	JETMIX SCHROEFINJECTIE	76,1/17,5	43	29,40	-0.500	38/42	150	270	10

GEPRESENTEERDE VERANKERDE DAMWAND IS HET DEEL VAN EEN BOUWKUIP DAT RAAKT AAN DE (BESCHERMINGSZONE VAN DE) WATERKERING (DIJKLICHAAM). DEZE DAMWAND WORDT ONDERDEEL VAN DE WATERKERING. DE REALISATIE STAAT GEPLAND VOOR NOVEMBER 2018. DE COMPLETE BOUWKUIP WORDT GEMAAKT T.B.V. HET REALISEREN VAN HET PHP-GEBOUW, ONDERDEEL VAN PROJECT "DE ENTREE". DE COMPLETE BOUWKUIP IS WEERGEGEVEN OP TEKENING DEA-001195

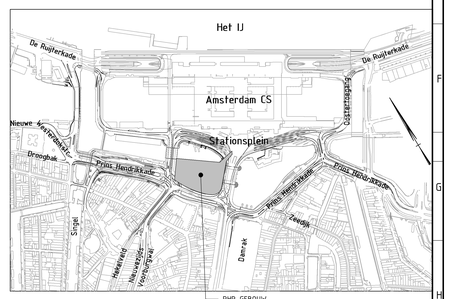

SITUATIE

schaal: 1 : 5000

OPMERKINGEN:

- maten in millimeters, tenzij anders aangegeven
- hoogtematen in meters t.o.v. N.A.P., tenzij anders aangegeven
- hoeken in het 360-gradenstelsel
- coördinaten in meters t.o.v. Rijksdriehoeksnet
- ter plaatse van randen beton vellingkanten toepassen
- (horizontale) stortnaden indicatief aangegeven. Deze worden in UO fase definitief vastgelegd.
- schoon beton; in het werk gestort; v.v. verticaal bekistingspatroon van ruwe houten plankjes/vloerdelen, van 100 mm breed

BIJBEHORENDE TEKENINGEN / BRONBESTANDEN:

DEA-001194 ASSENSCHEMA
DEA-001195 BOUWKUIP EN PALENPLAN
DEA-001196 HOOFDENTREE BOVENAANZICHT NIVEAU +2.350 en 3D VIEWS
DEA-001197 HOOFDENTREE BOVENAANZICHT NIVEAU -2.800 en -6.600
DEA-001198 HOOFDENTREE DOORSNEDEN EA-EA en EB-EB
DEA-001199 HOOFDENTREE DOORSNEDEN EC-EC TM EF-EF
DEA-001200 HOOFDENTREE DOORSNEDEN EG-EG TM EJ-EJ
DEA-001201 HOOFDENTREE DOORSNEDEN EK-EK TM EP-EP
DEA-001202 STALLING BOVENAANZICHT NIVEAU +2.350 en 3D VIEWS
DEA-001203 STALLING BOVENAANZICHT NIVEAU -2.800 en 3D VIEW
DEA-001204 STALLING BOVENAANZICHT NIVEAU -6.600 en 3D VIEWS
DEA-001205 STALLING DOORSNEDEN KA-KA TM KD-KD en DETAIL KOLOMMEN
DEA-001206 STALLING DOORSNEDEN KE-KE TM KL-KL
DEA-001207 STALLING DOORSNEDEN KK-KK TM KM-KM
DEA-001208 VERBINDINGSTUNNEL BOVENAANZICHT NIVEAU +2.350 -2.800 en 3D VIEWS
DEA-001209 VERBINDINGSTUNNEL DOORSNEDEN
DEA-001210 RAAKVLAKKEN MET OMGEVING, OVERZICHT & SLOOPTEKENING
DEA-001211 RAAKVLAKKEN MET OMGEVING, 3D DETAILS 1
DEA-001212 RAAKVLAKKEN MET OMGEVING, 3D DETAILS 2
DEA-001503 BOUWKUIP (ZUIDELIJK DEEL IN WATERKERING)

x_gzm_projectgrens_DEA_v004.dwg
x_dwm_ontwerp_DEA_v009.dwg
x_goz_sonderingen_DEA_v006.dwg
x_dtm_totaal_DEA_v004.dwg
x_ovl_lichtmasten_DEA_v006.dwg
x_trm_transpoor nieuw_DEA_v002
x_trm-masten nr_DEA_v008.dwg
x_kad_eigendomsgrenzen_DEA_200_v001.dwg

De Entree 3D - Fietskelder Constructie v Casco.dwg, referentieontwerp gemeente
De Entree 3D - Fietskelder Constructie.dwg, referentieontwerp gemeente, ambitie
De Entree 3D - Brug 306 constructie.dwg, referentieontwerp gemeente tpv brug 306

DEA_BWK_PP_PHP-Gebouw_RVT18.rvt, dd08022018
DEA_ST_PP_STEIGERS_RVT18.rvt, dd14022018
DEA_CON_PP_BESTAANDE BRUG 13_RVT18.rvt, gebaseerd op contractstukken (areaalgegevens)
DEA_CON_PP_GARAGE P1_RVT18.rvt, gebaseerd op contractstukken (areaalgegevens)
DEA_CON_PP_METROLIJNEN BESTAAND-NOORDZUID NIEUW-OOST_RVT18.rvt, gebaseerd op contractstukken
DEA_CON_PP_METROVERDEELHAL_RVT18.rvt, gebaseerd op contractstukken (areaalgegevens)
DEA_CON_PP_MIDDENTOEGANGSBRUG_RVT18.rvt, gebaseerd op contractstukken (areaalgegevens)
DEA_CON_PP_PRINS-HENDRIK-PLANTSOEN_DAMWAND-ANKERS_RVT18.rvt
DEA_TI_SG_BOVENLEIDINGMASTEN_RVT18.rvt

Opdrachtgever	Opdrachtnemer	Opsteller
Gemeente Amsterdam	MAX BÖGL Progress is built on ideas.	iv-Infra

Project: DE ENTREE AMSTERDAM
Doc.naam: BOUWKUIP (ZUIDELIJK DEEL IN WATERKERING)
Tekeningnr.: DEA-PHP-CON-TEK-DO-2040
revisie: A

Documentnummer:	DEA-001503			fase:	Ontwerpen DO
Objectnaam:	PHP-Gebouw				
Objectcode:	SG-PP-06	doc.status:	Definitief	workflowstatus:	Vrijgegeven door DEA (intern)
opgesteld:	Lennart Visser	par. ✓	d.d. 07.05.2018	blad/bladen	20 / 20
gecontrolleerd:	Maarten Strijbis	par. ✓	d.d. 07.05.2018	formaat	A0
vrijgegeven:	Paul den Engelsen	par. ✓	d.d. 07.05.2018	schaal	ZIE TEK.