




Bovenaanzicht
schaal 1 : 50

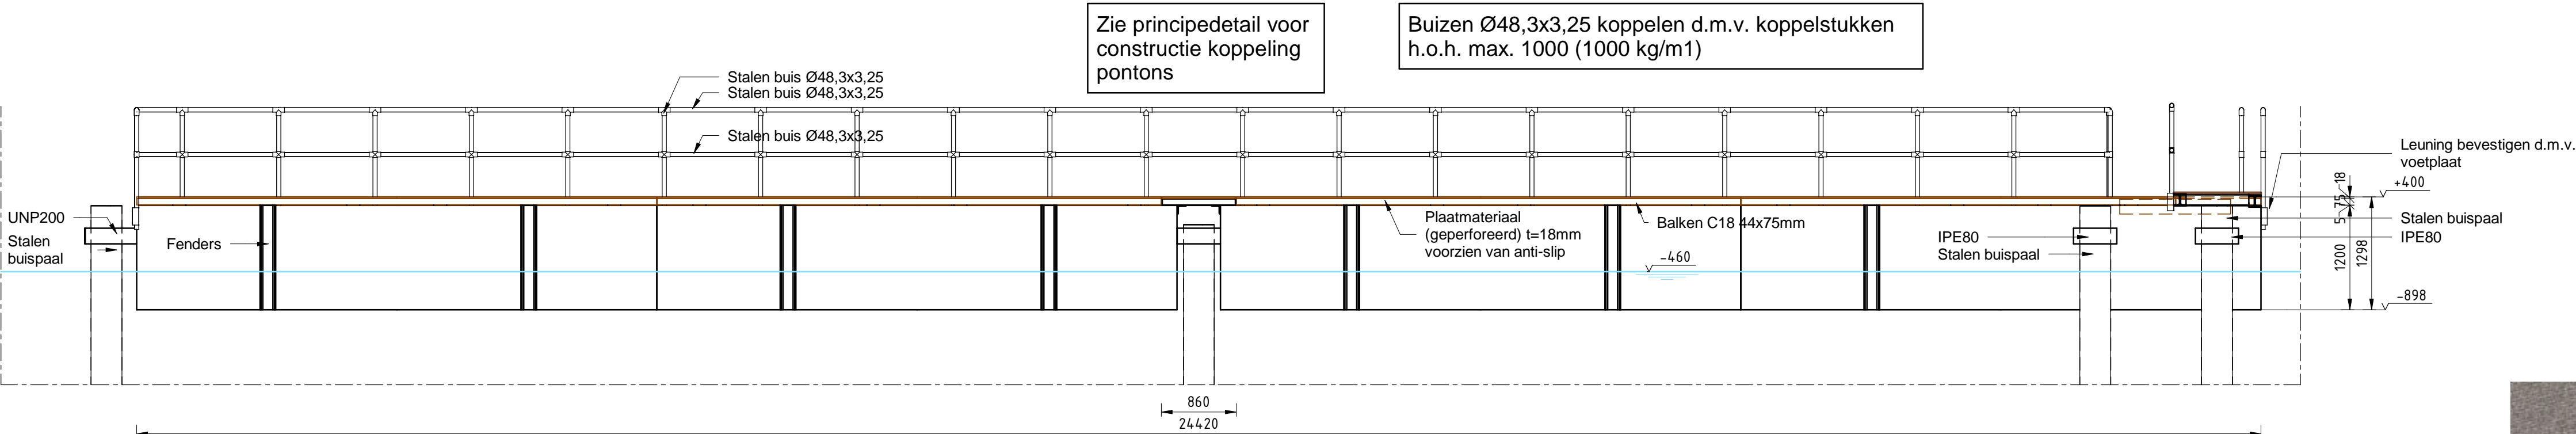


Aanzicht A-A
schaal 1 : 50

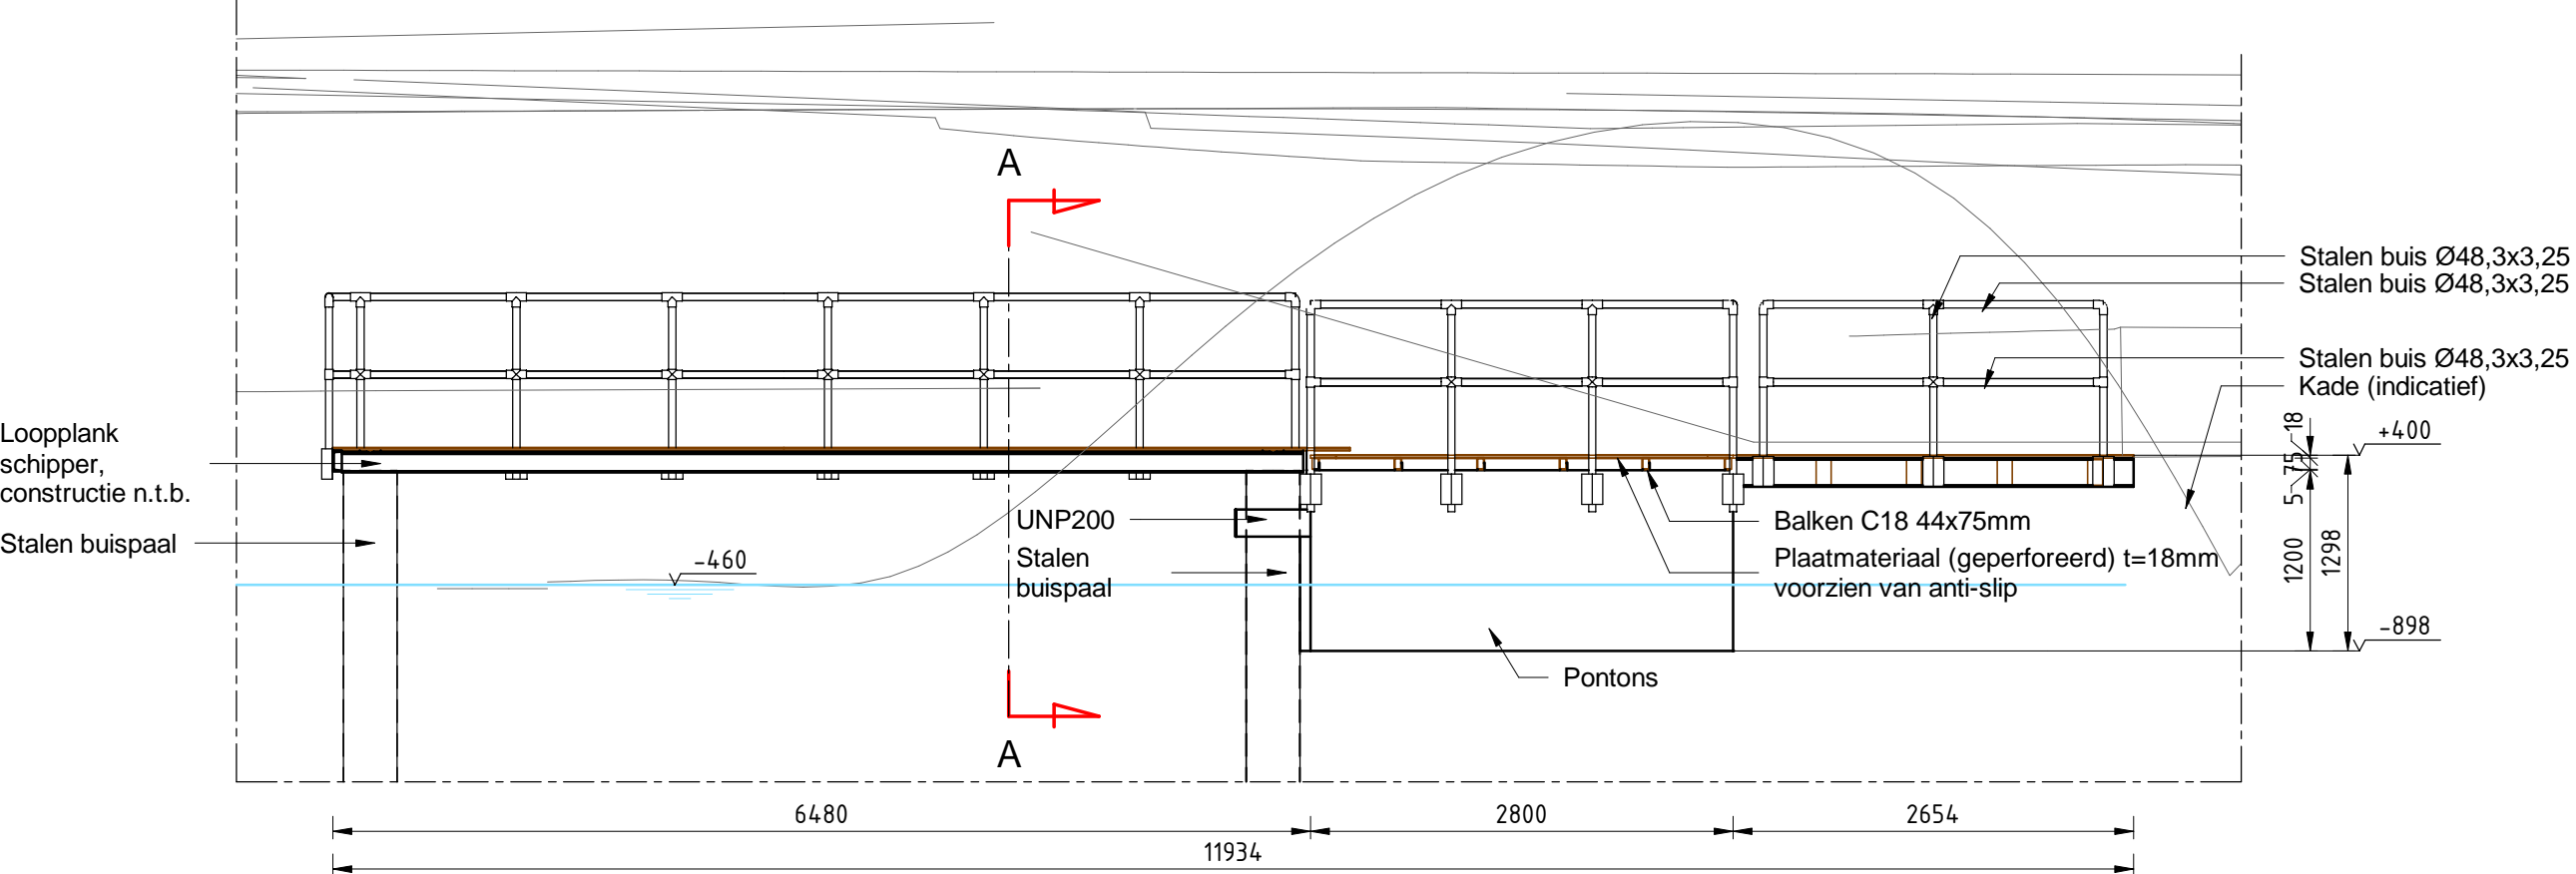

Aanzicht B-B
schaal 1 : 50

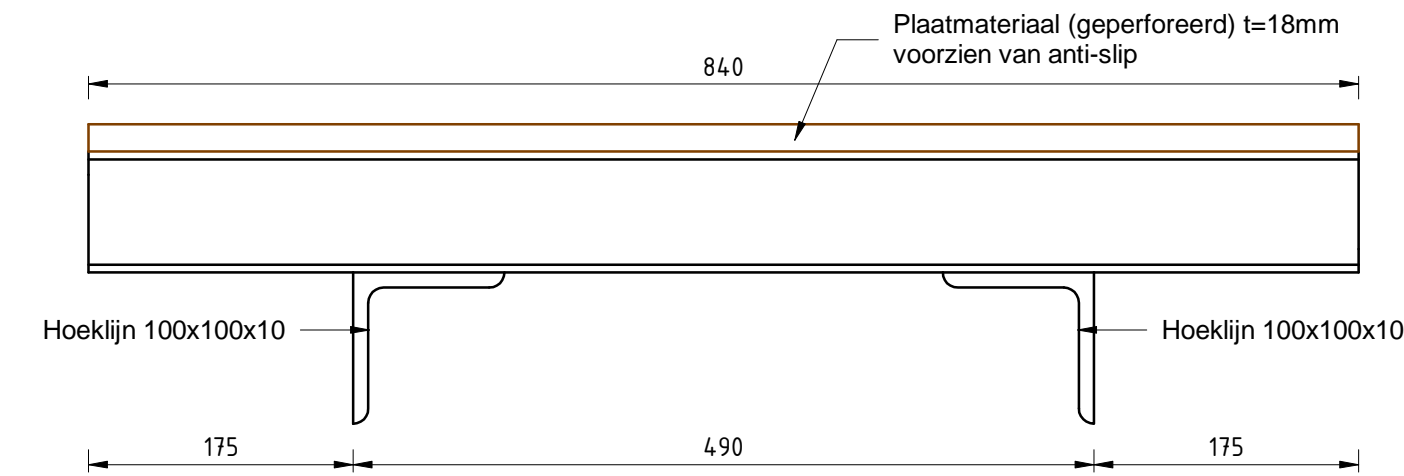


Principedetail koppeling pontons
schaal 1 : 5

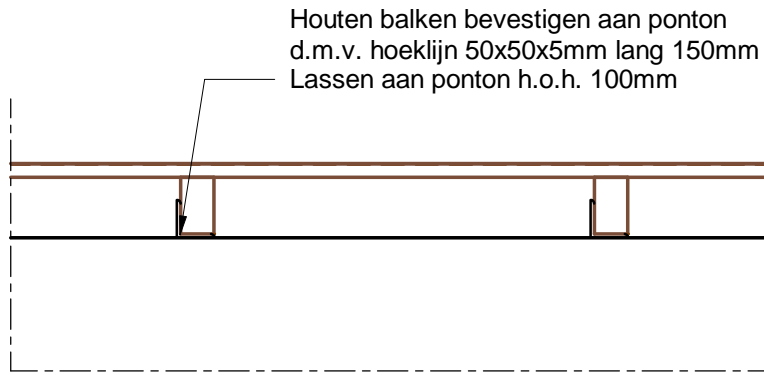


Detail 01 Bevestiging balken op ponton
schaal 1 : 10



Overzicht
schaal 1 : 2000

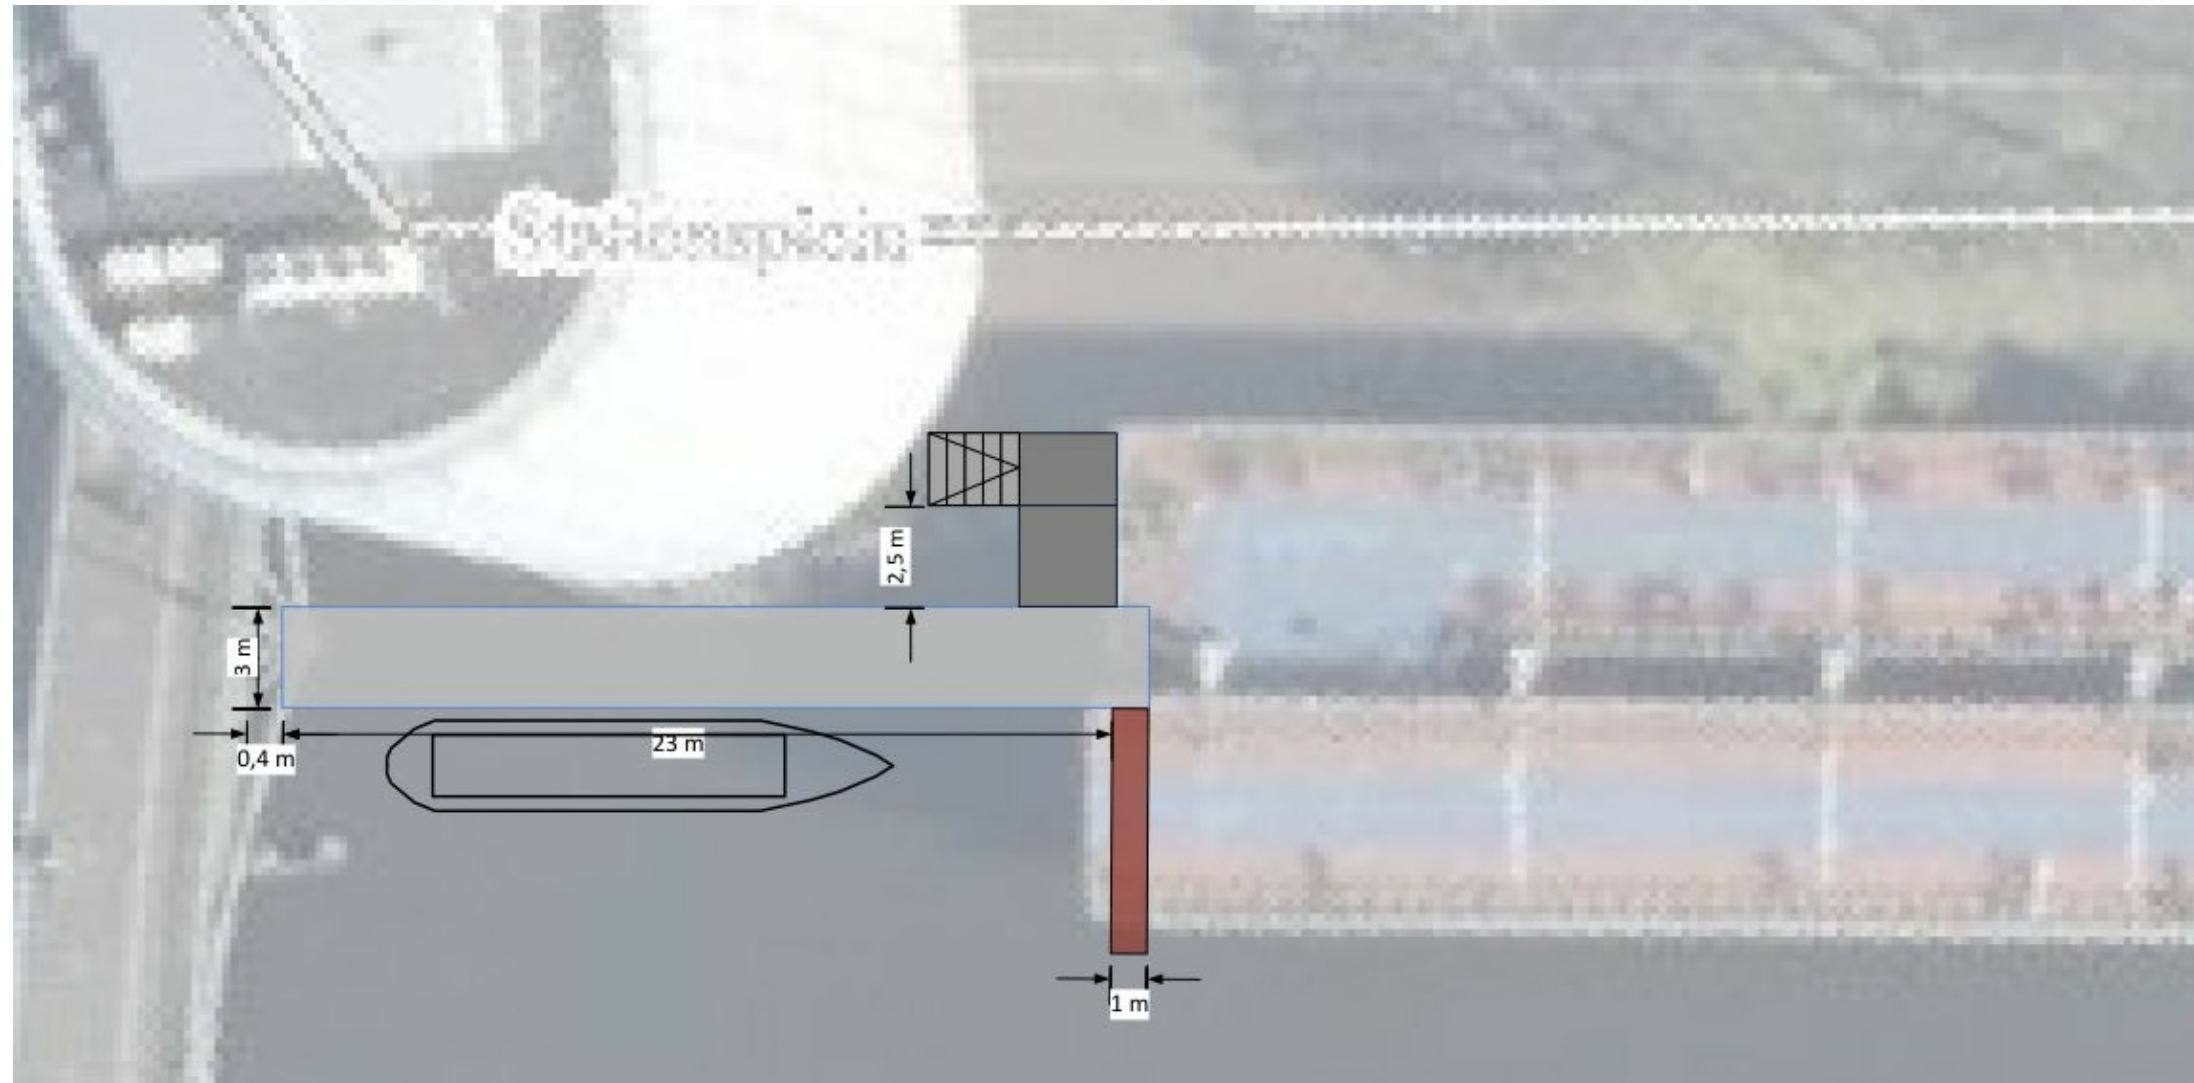

Situatie

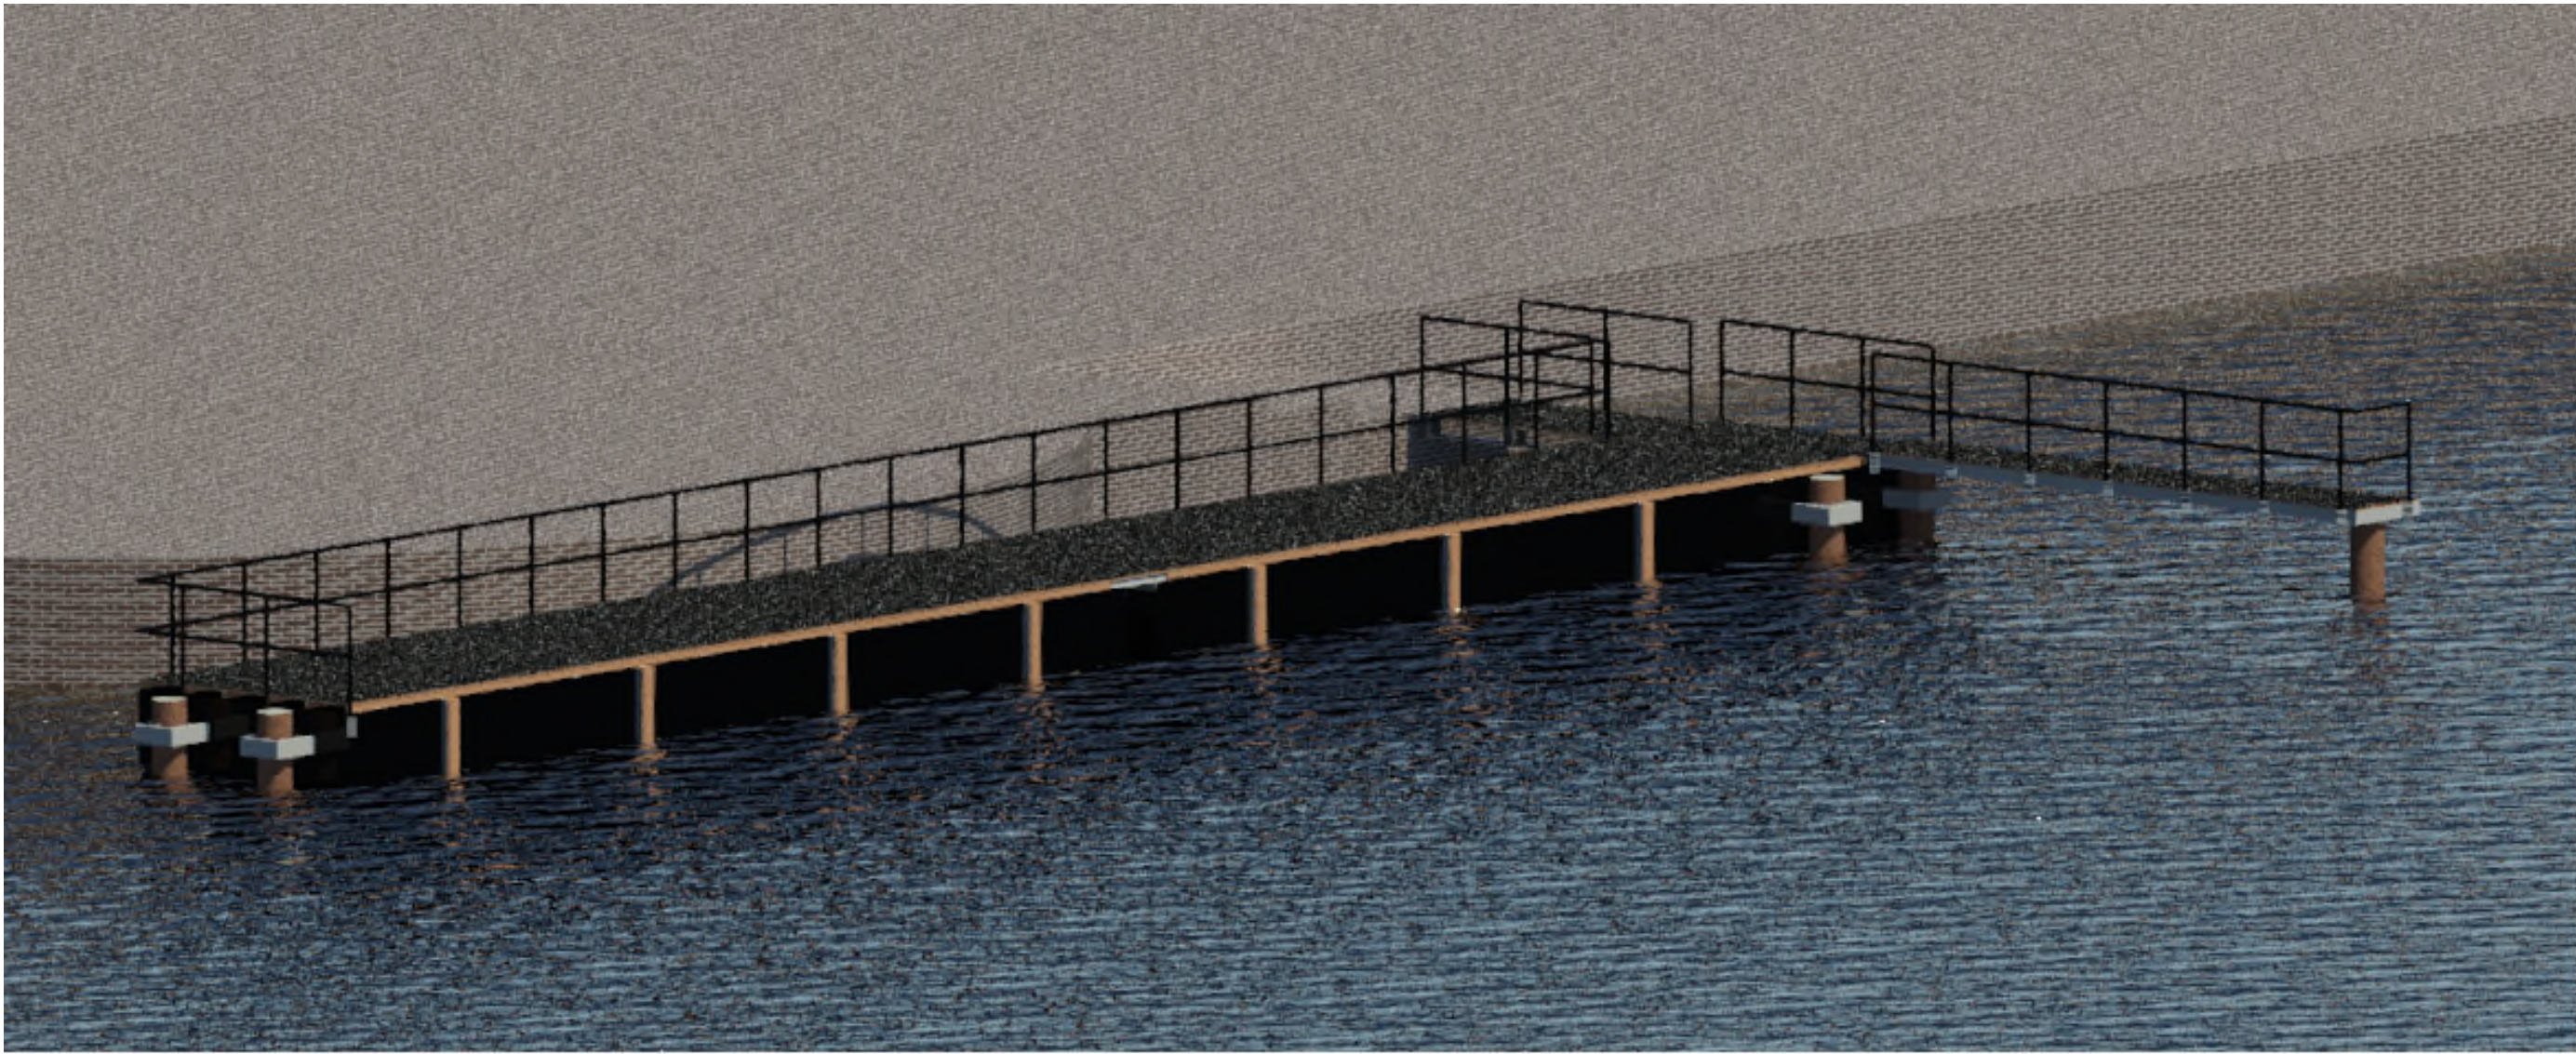

3D visualisatie

Opdrachtgever Gemeente Amsterdam		Opdrachtnemer MAX BÖGL Progress is built on ideas.	Opsteller Beens Groep
Project DE ENTREE AMSTERDAM		Doc.naam: DO tekening locatie G - fietsbrug	
Tekeningnr.: DO-2305		revisie: A	
Documentnummer: DE-000018	fase: Ontwerpen DO		
Objectnaam: Spelplein vingers en baden	Objectcode: 50.001.05	doc.status: Definitief	workflowstatus: Vrijgegeven door DE-000018
opgesteld: Doornik vullend	par. ✓	d.d. 25.11.2017	blad/bladen: 1 / 1
gecontroleerd: Fred Groot	par. ✓	d.d. 26.11.2017	formaat: A1+ (1189x594)
vrijgegeven: Paul den Engelsen	par. ✓	d.d. 26.11.2017	schaal: ZIE TEK.