


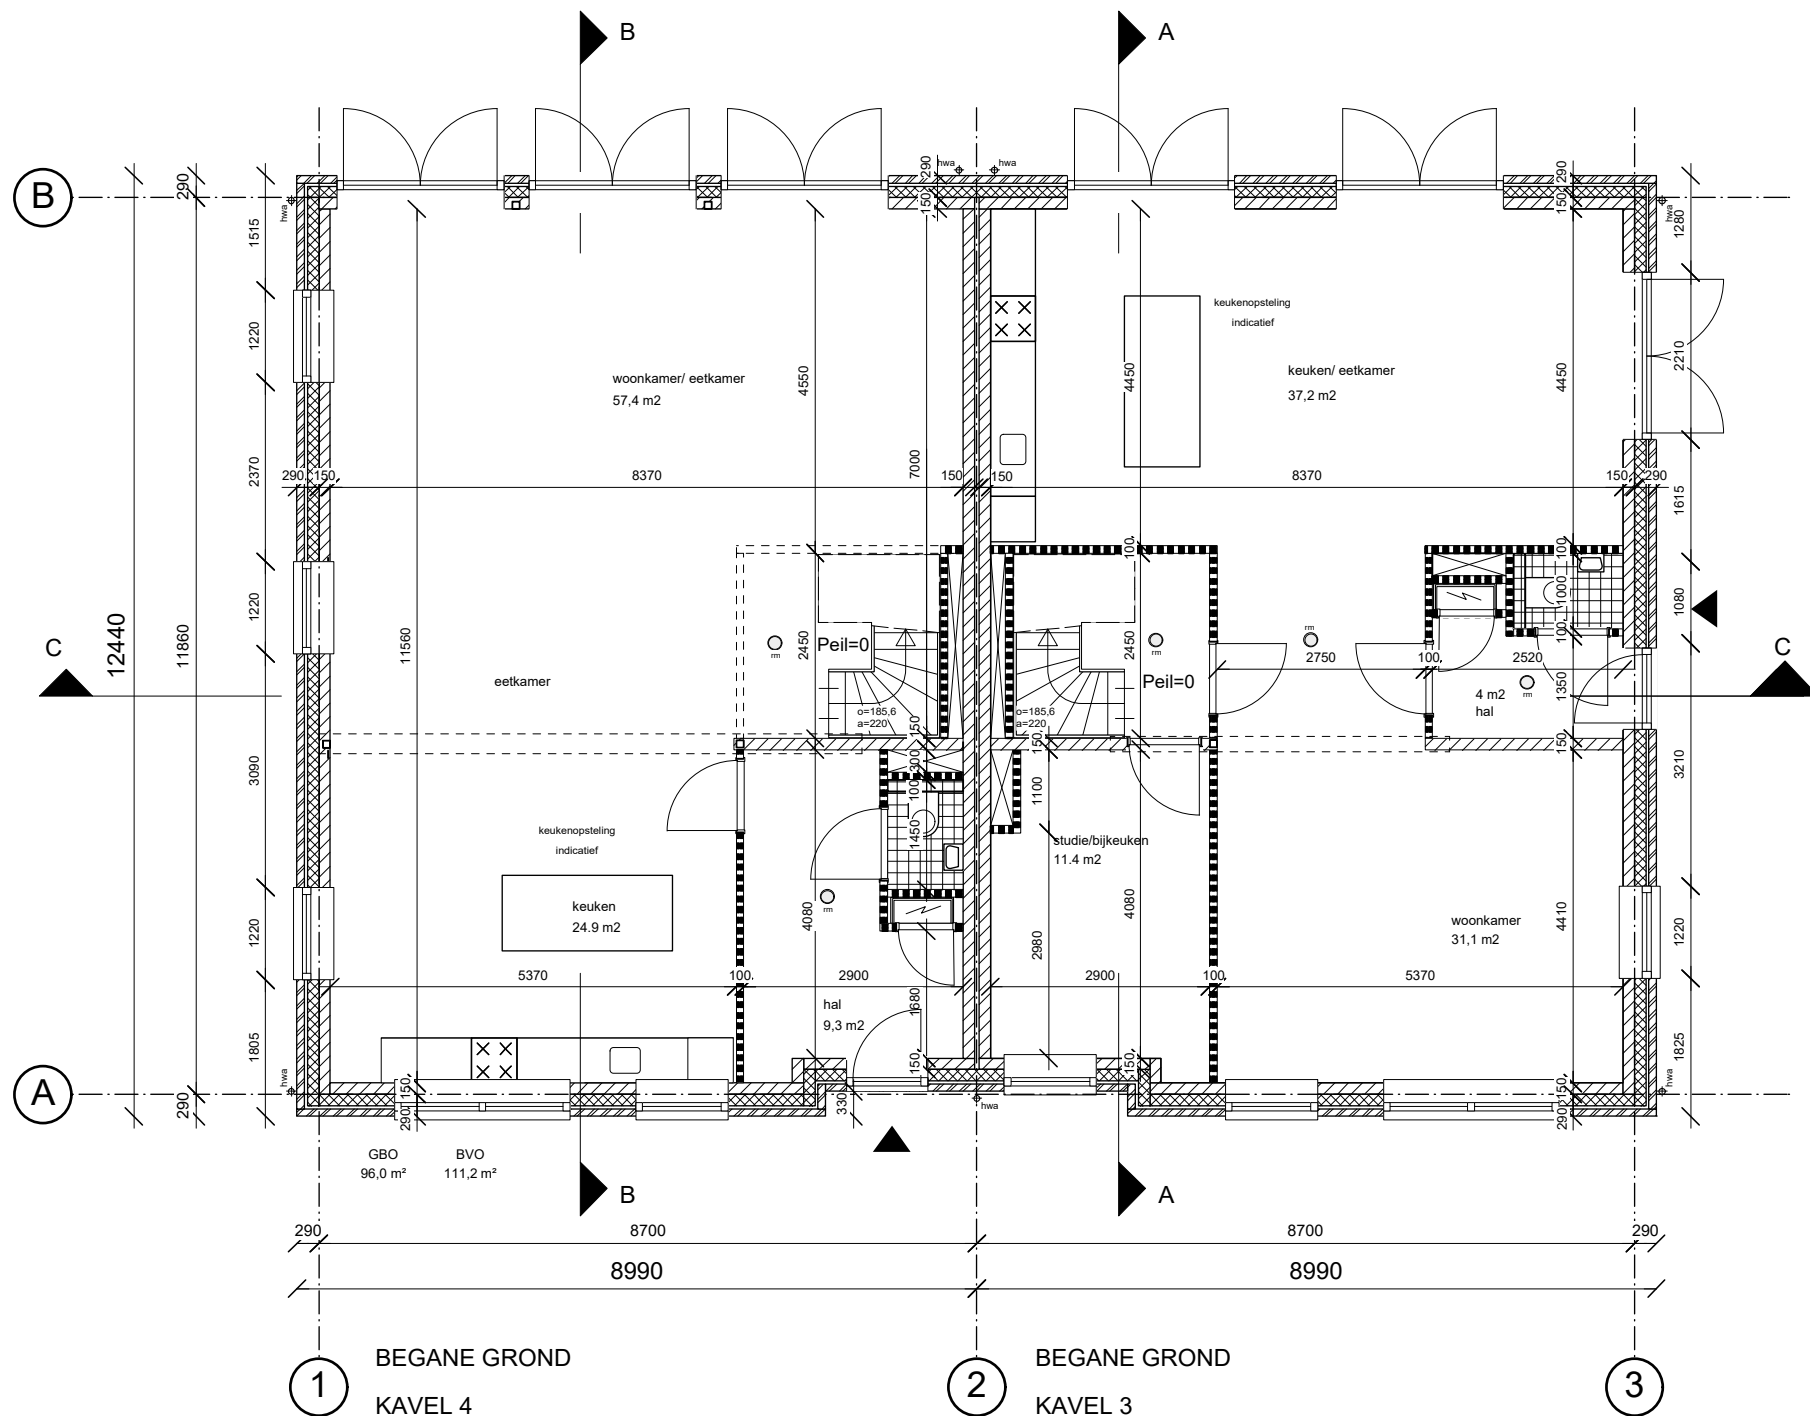



Renvooi	
	woningentree
	gevelmetselwerk
	isolatie, Rc-waarden volgens EP-berekening
	kalkzandsteen
	lichte scheidingwand
	breedplaatvloer, dikte volgens opgave constructeur
	kanaalplaatvloer, dikte volgens opgave constructeur
	dakpakket, Rc-waarde volgens EP-berekening
	hemelwaterafvoer
	rookmelder



kavel 3	BVO	GO
bg	111 m2	96 m2
1e verd	111 m2	96 m2
2e verd	96 m2	70 m2
totaal	318 m2	262 m2


kavel 4	BVO	GO
bg	111 m2	96 m2
1e verd	111 m2	96 m2
2e verd	96 m2	70 m2
totaal	318 m2	262 m2






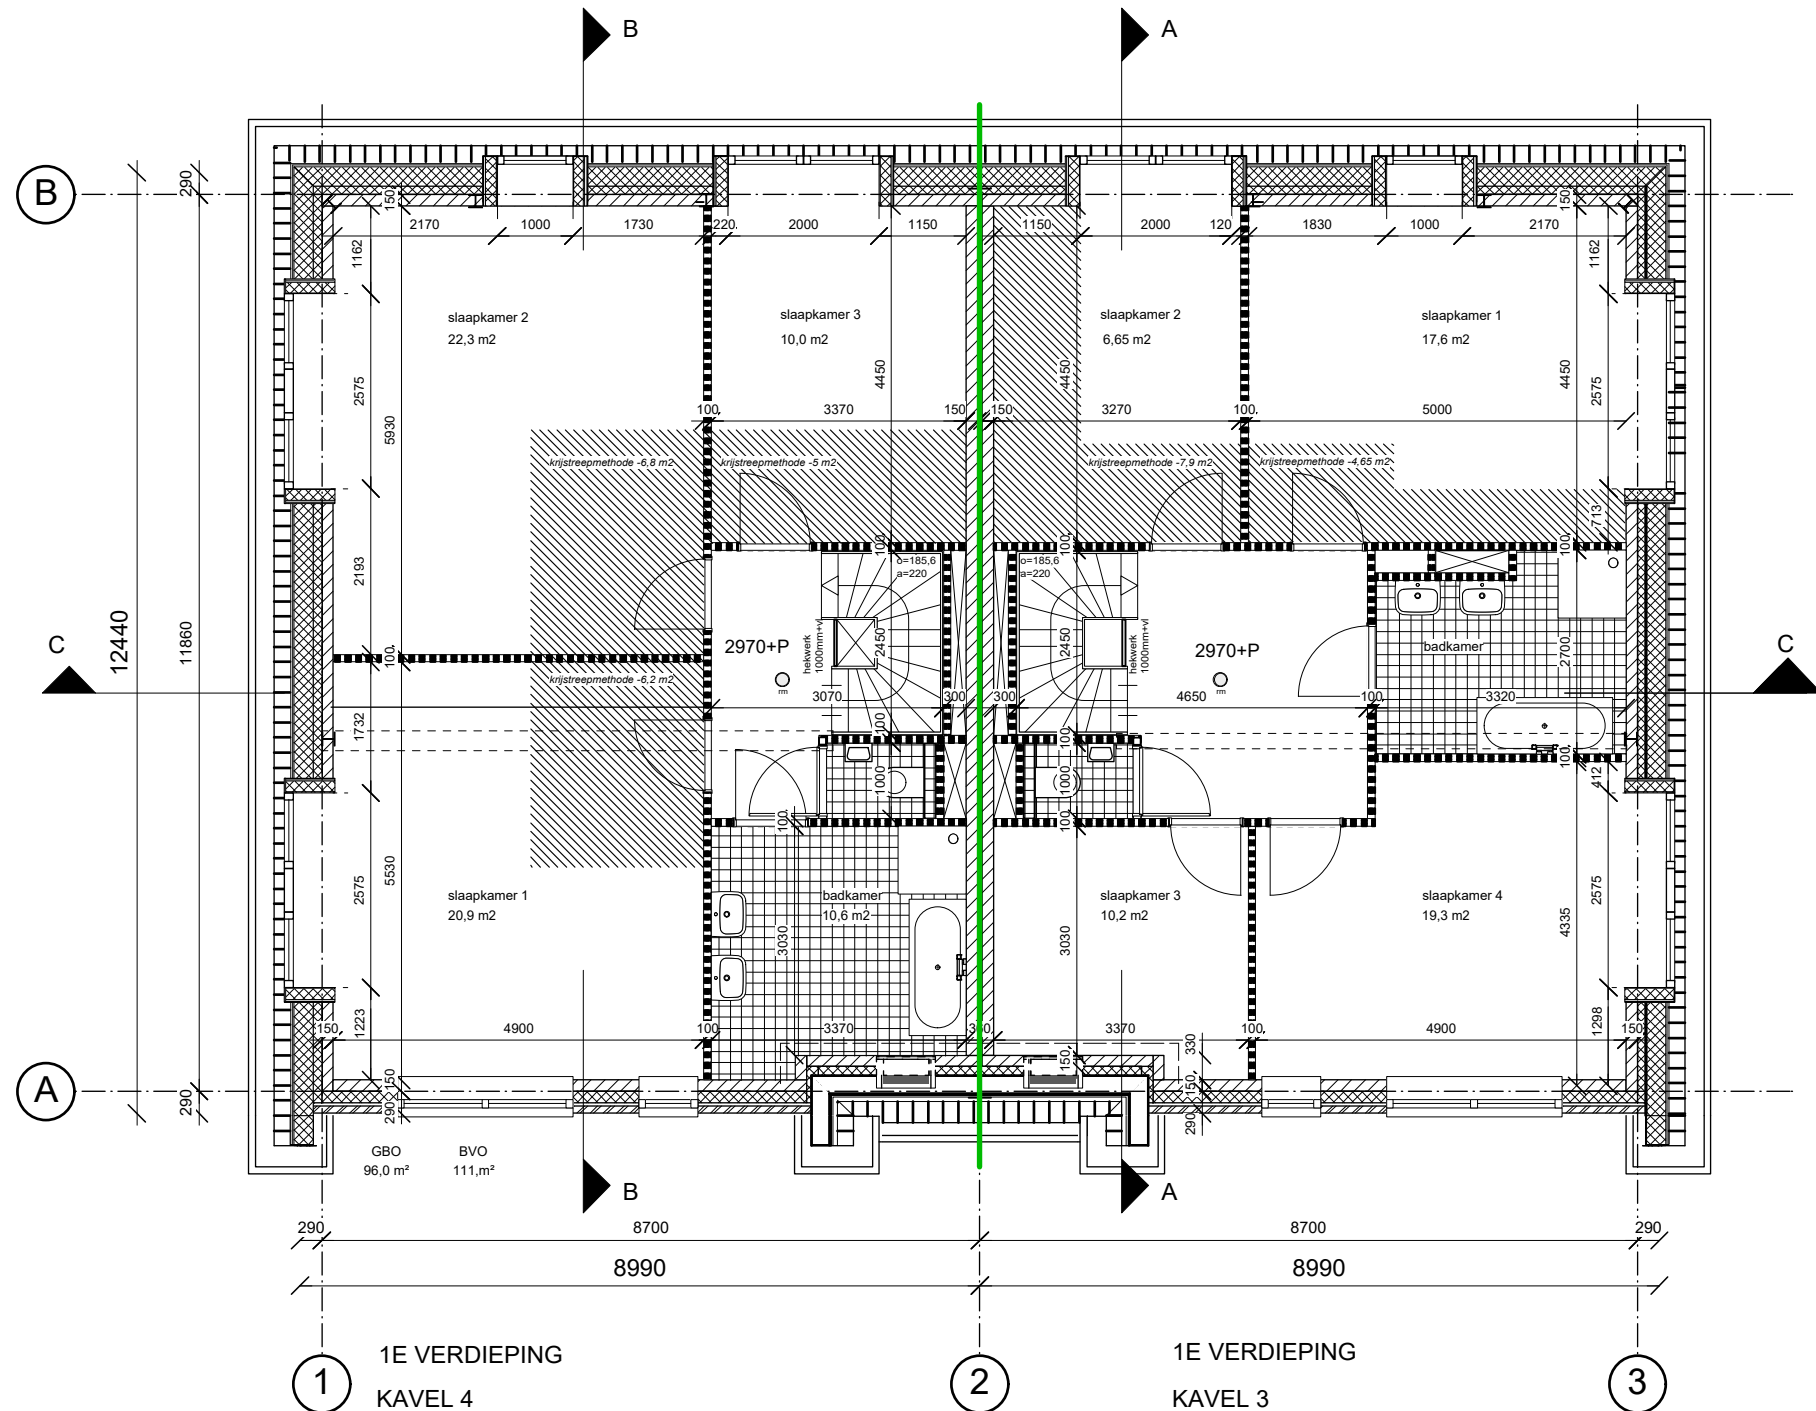

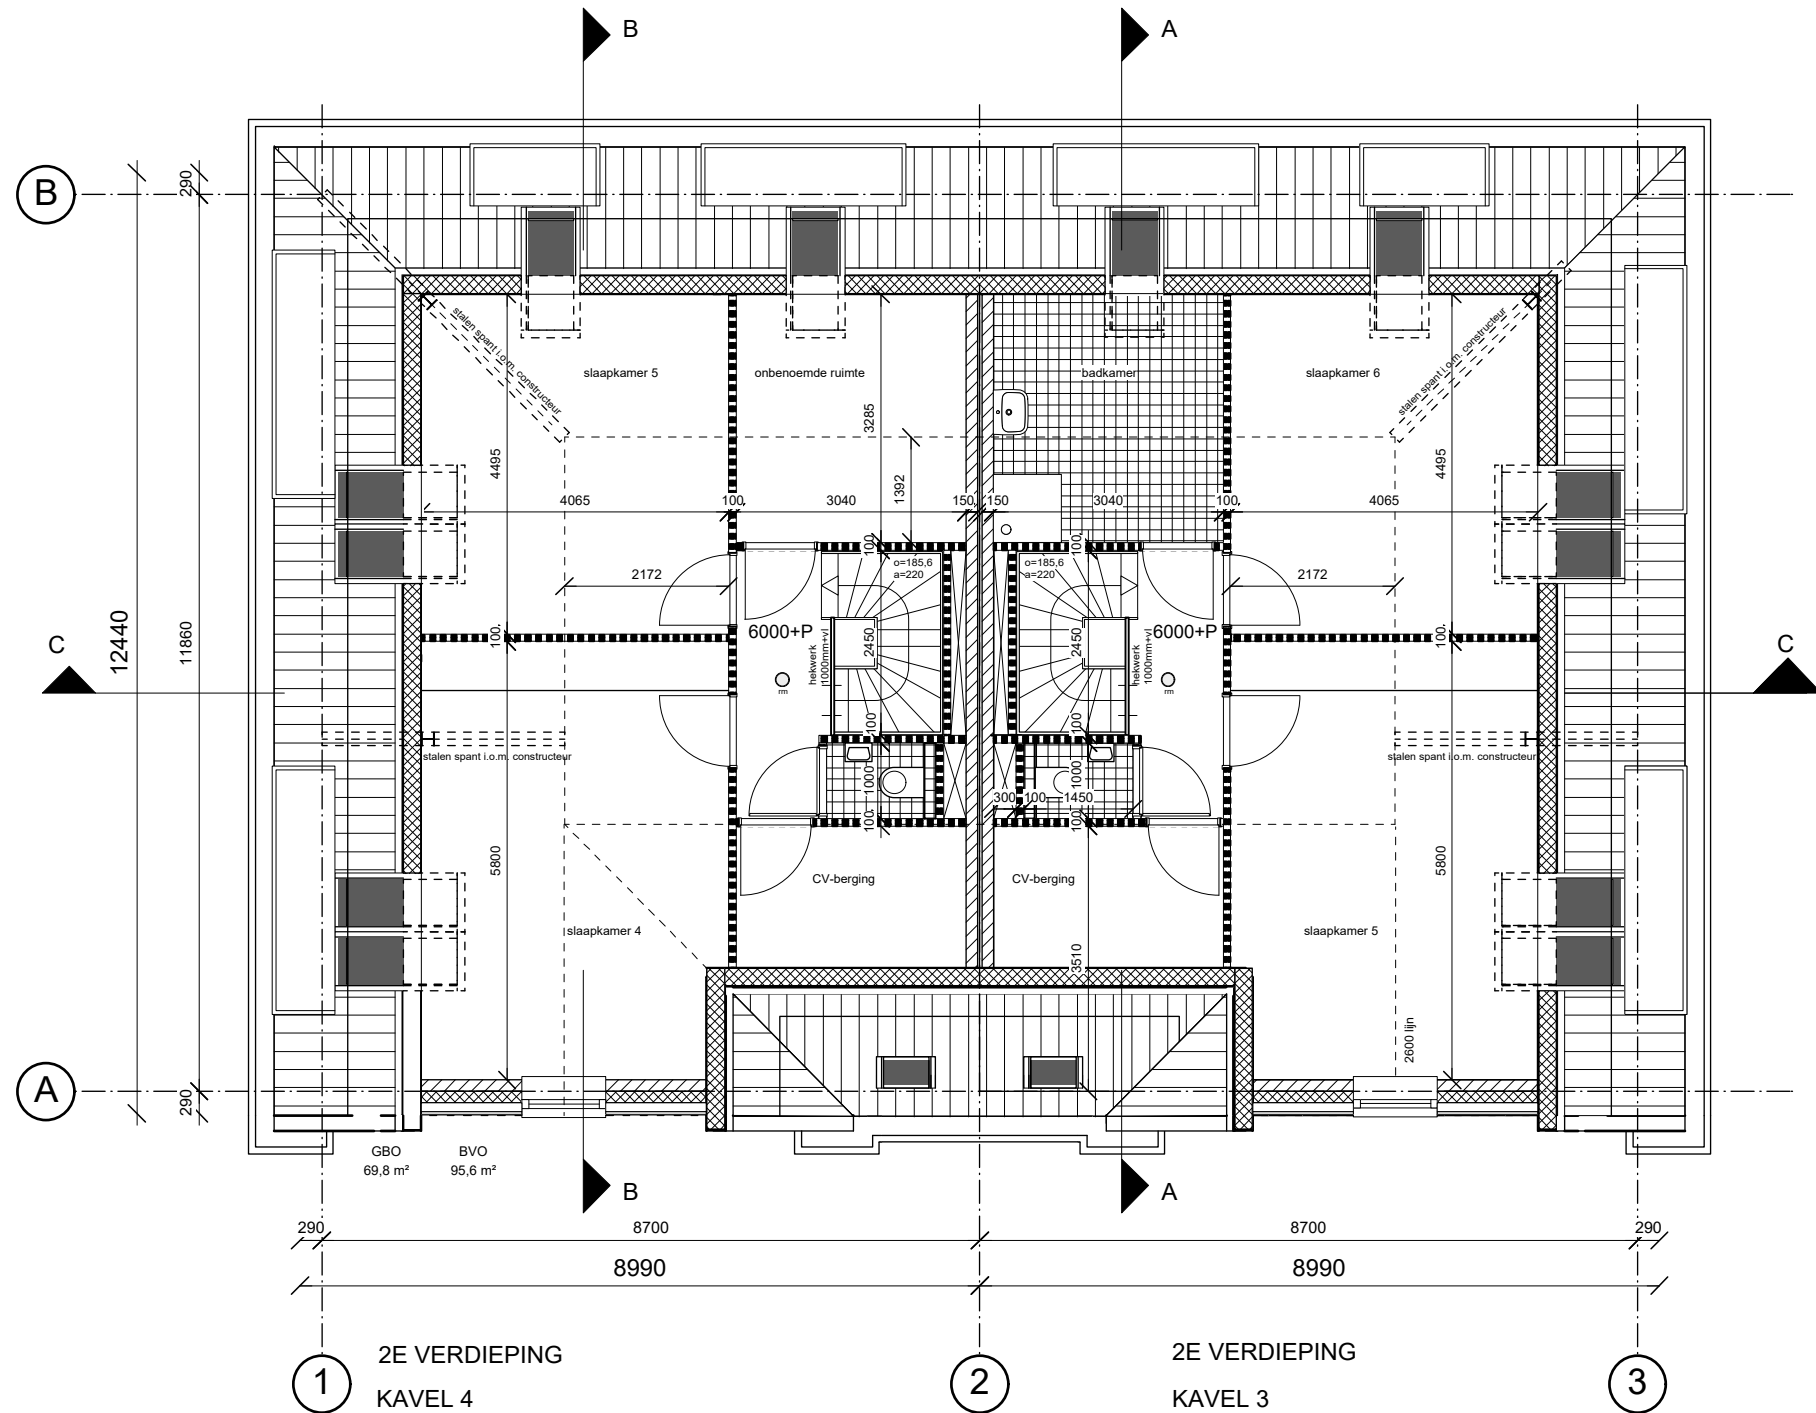

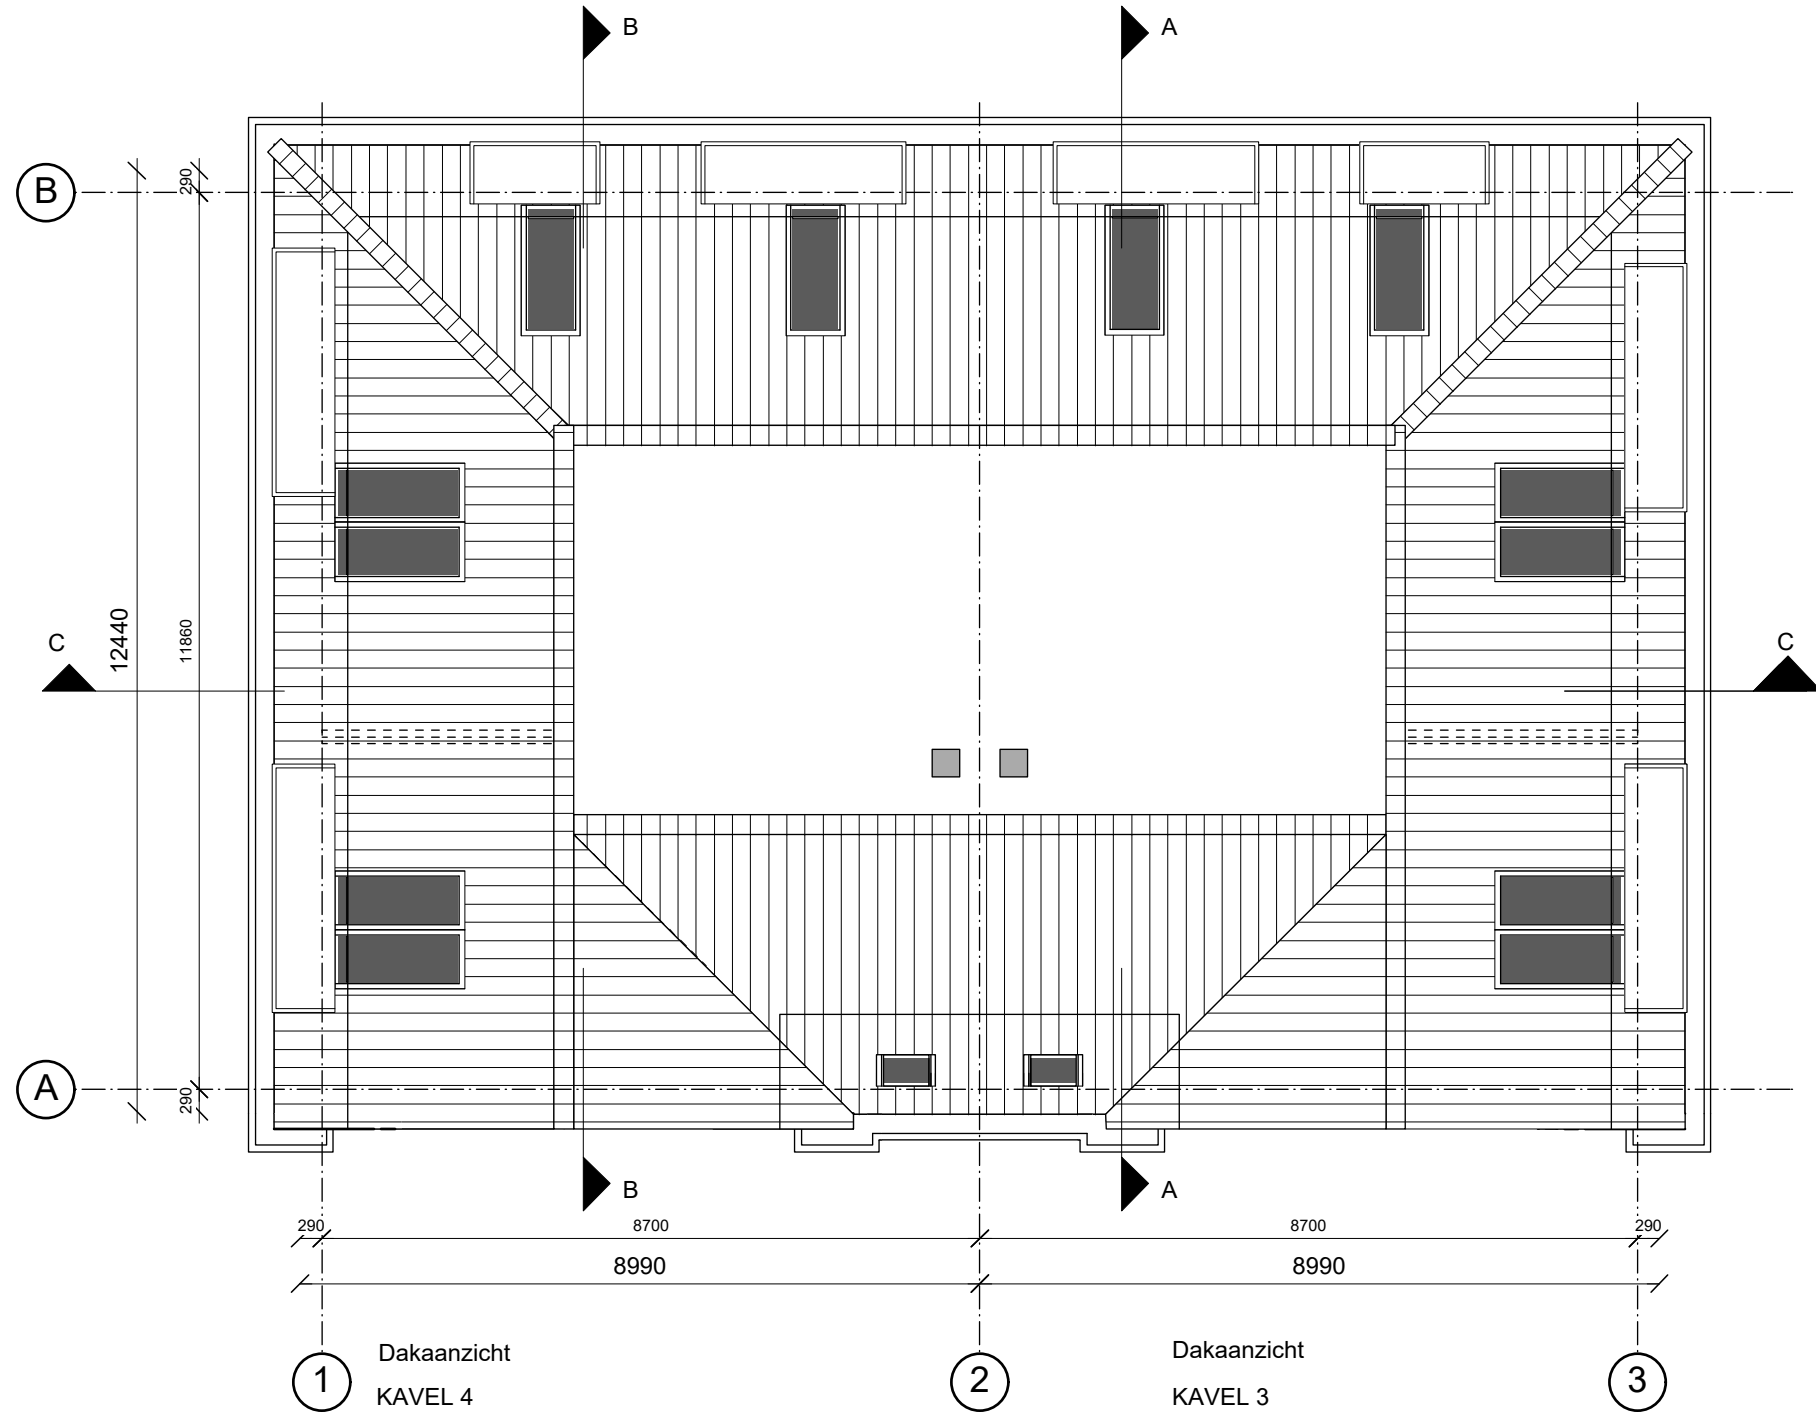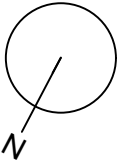

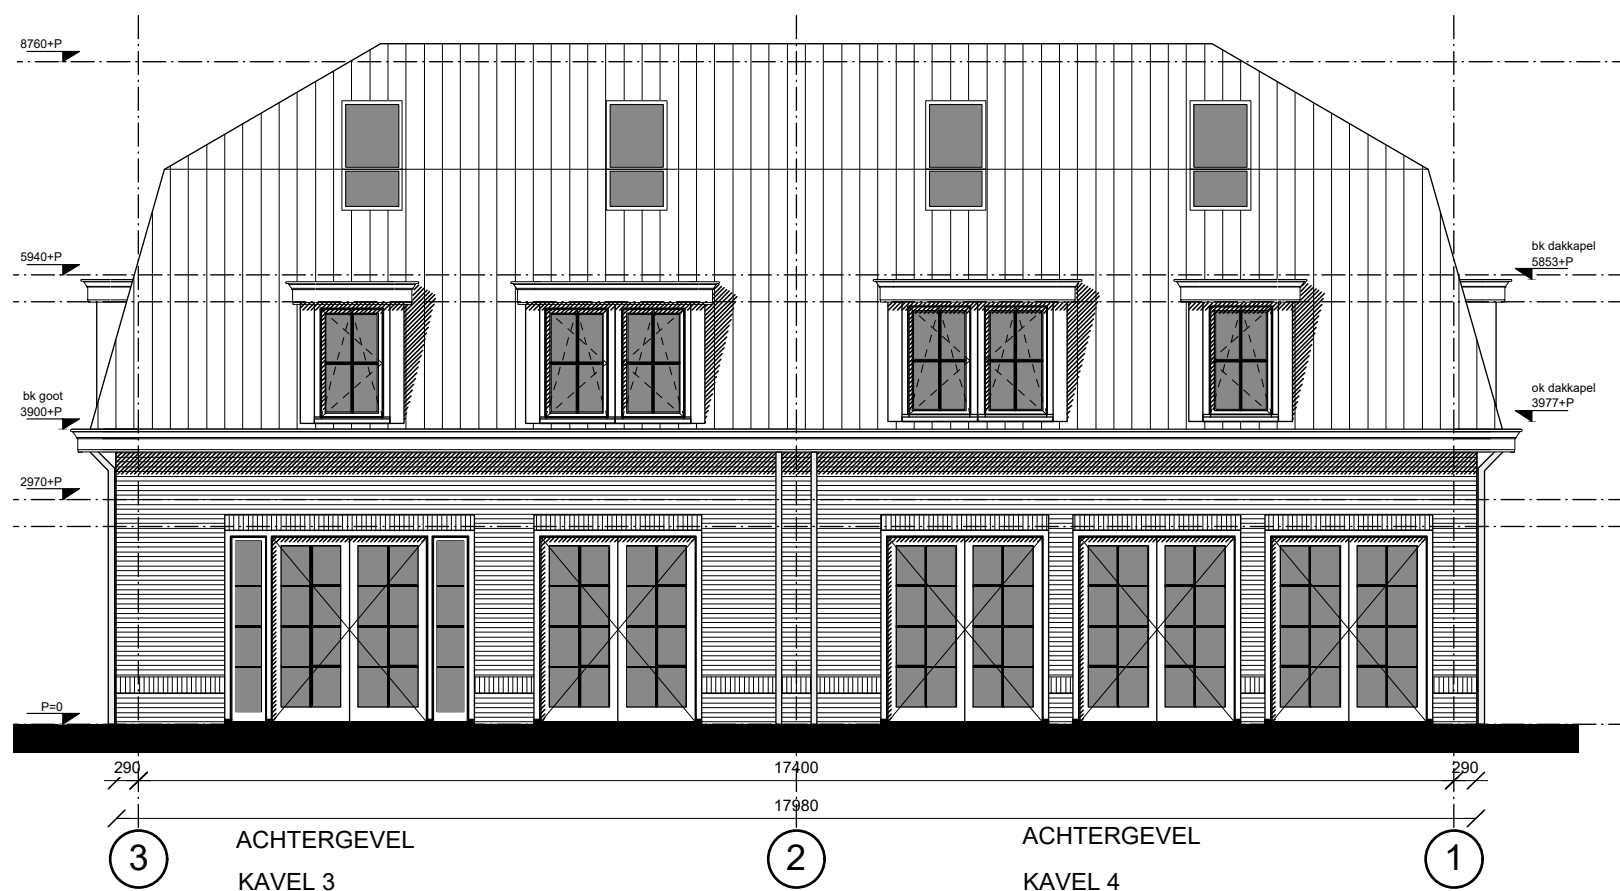


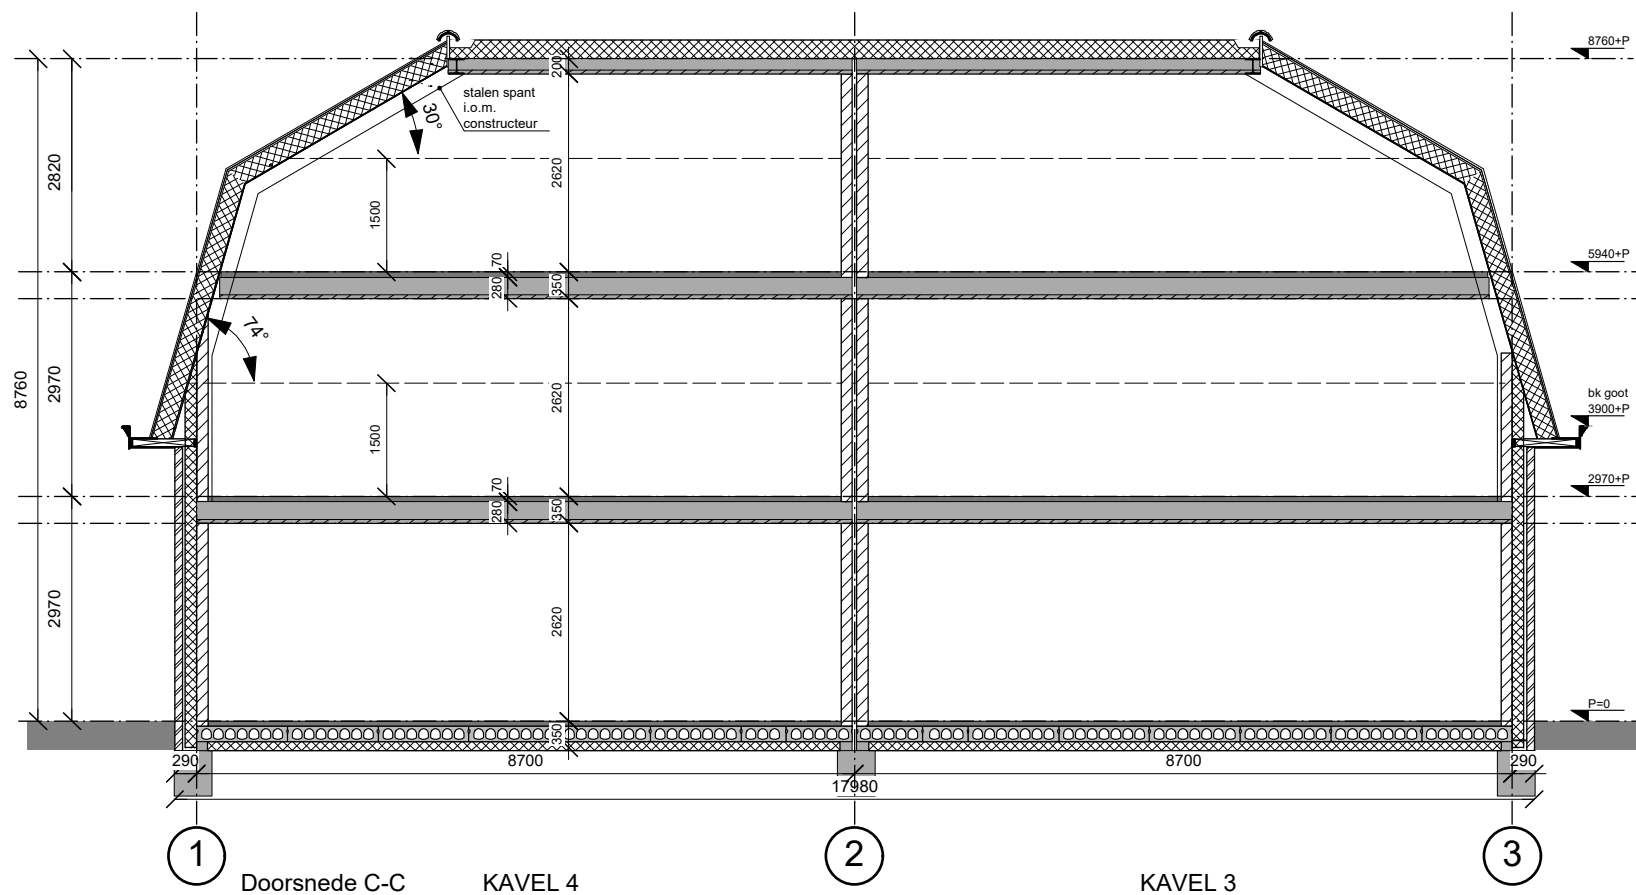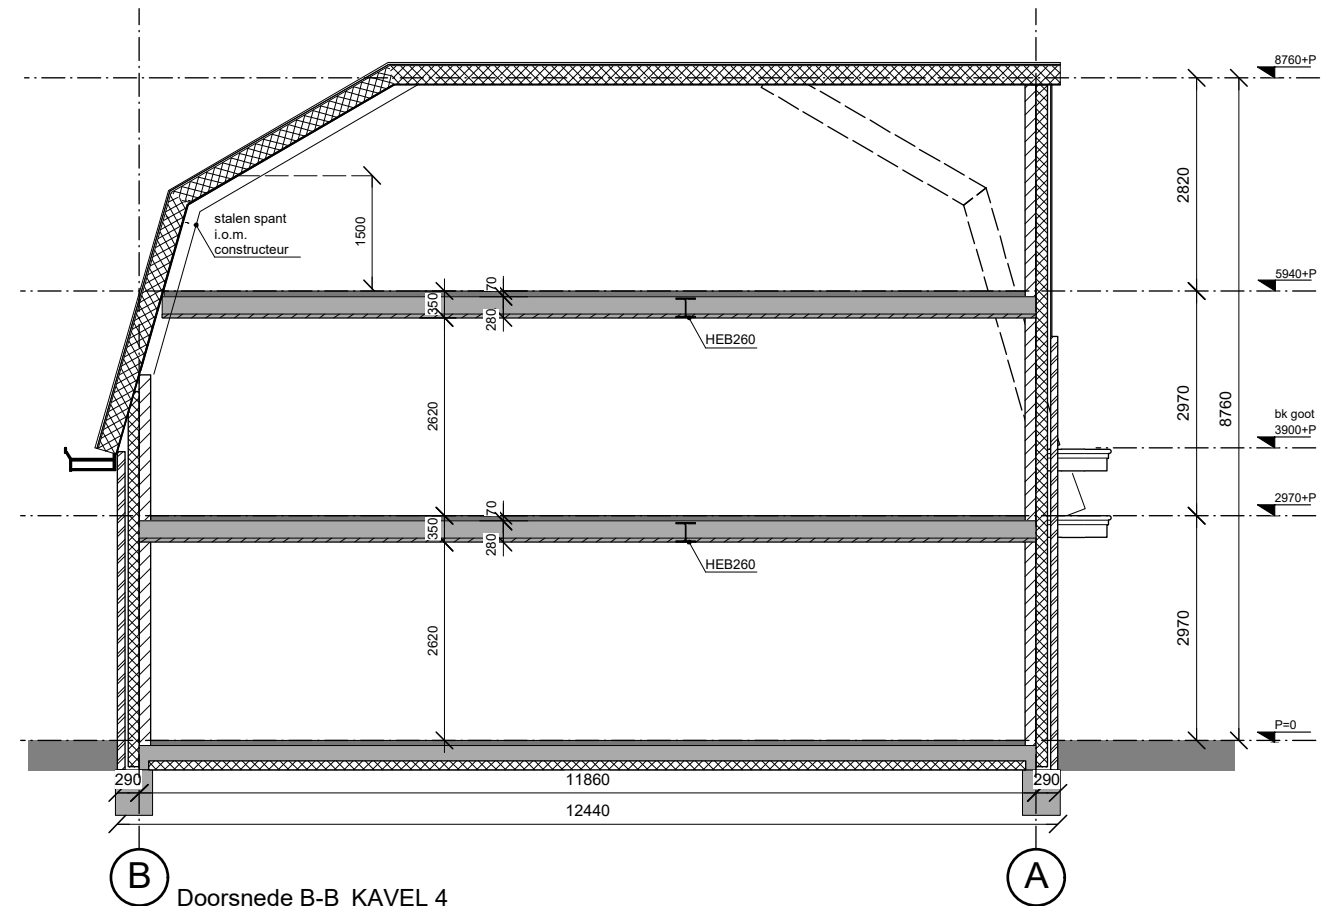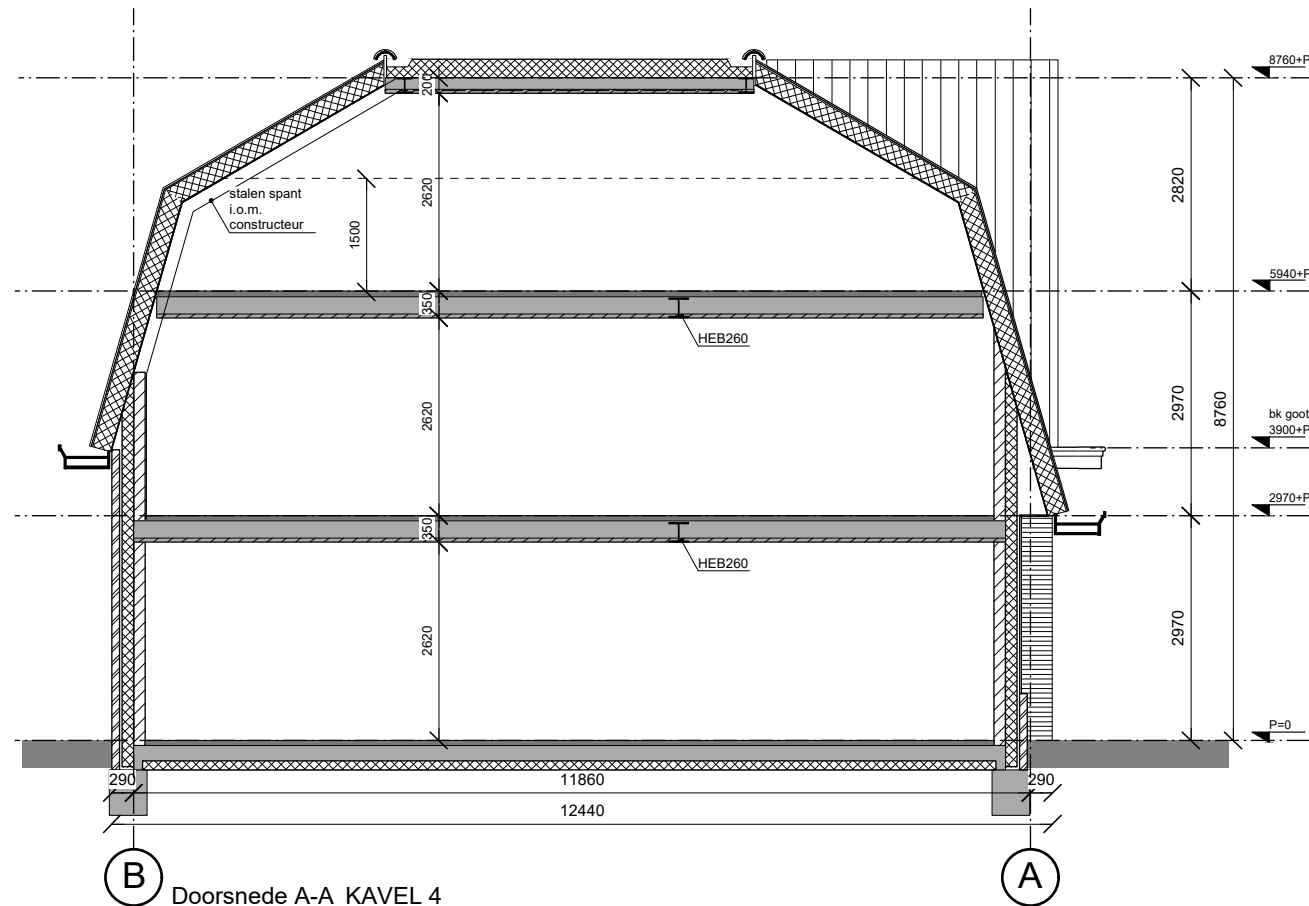




kavel 3	BVO	GO
bg	111 m2	96 m2
1e verd	111 m2	96 m2
2e verd	96 m2	70 m2
totaal	318 m2	262 m2


kavel 4	BVO	GO
bg	111 m2	96 m2
1e verd	111 m2	96 m2
2e verd	96 m2	70 m2
totaal	318 m2	262 m2

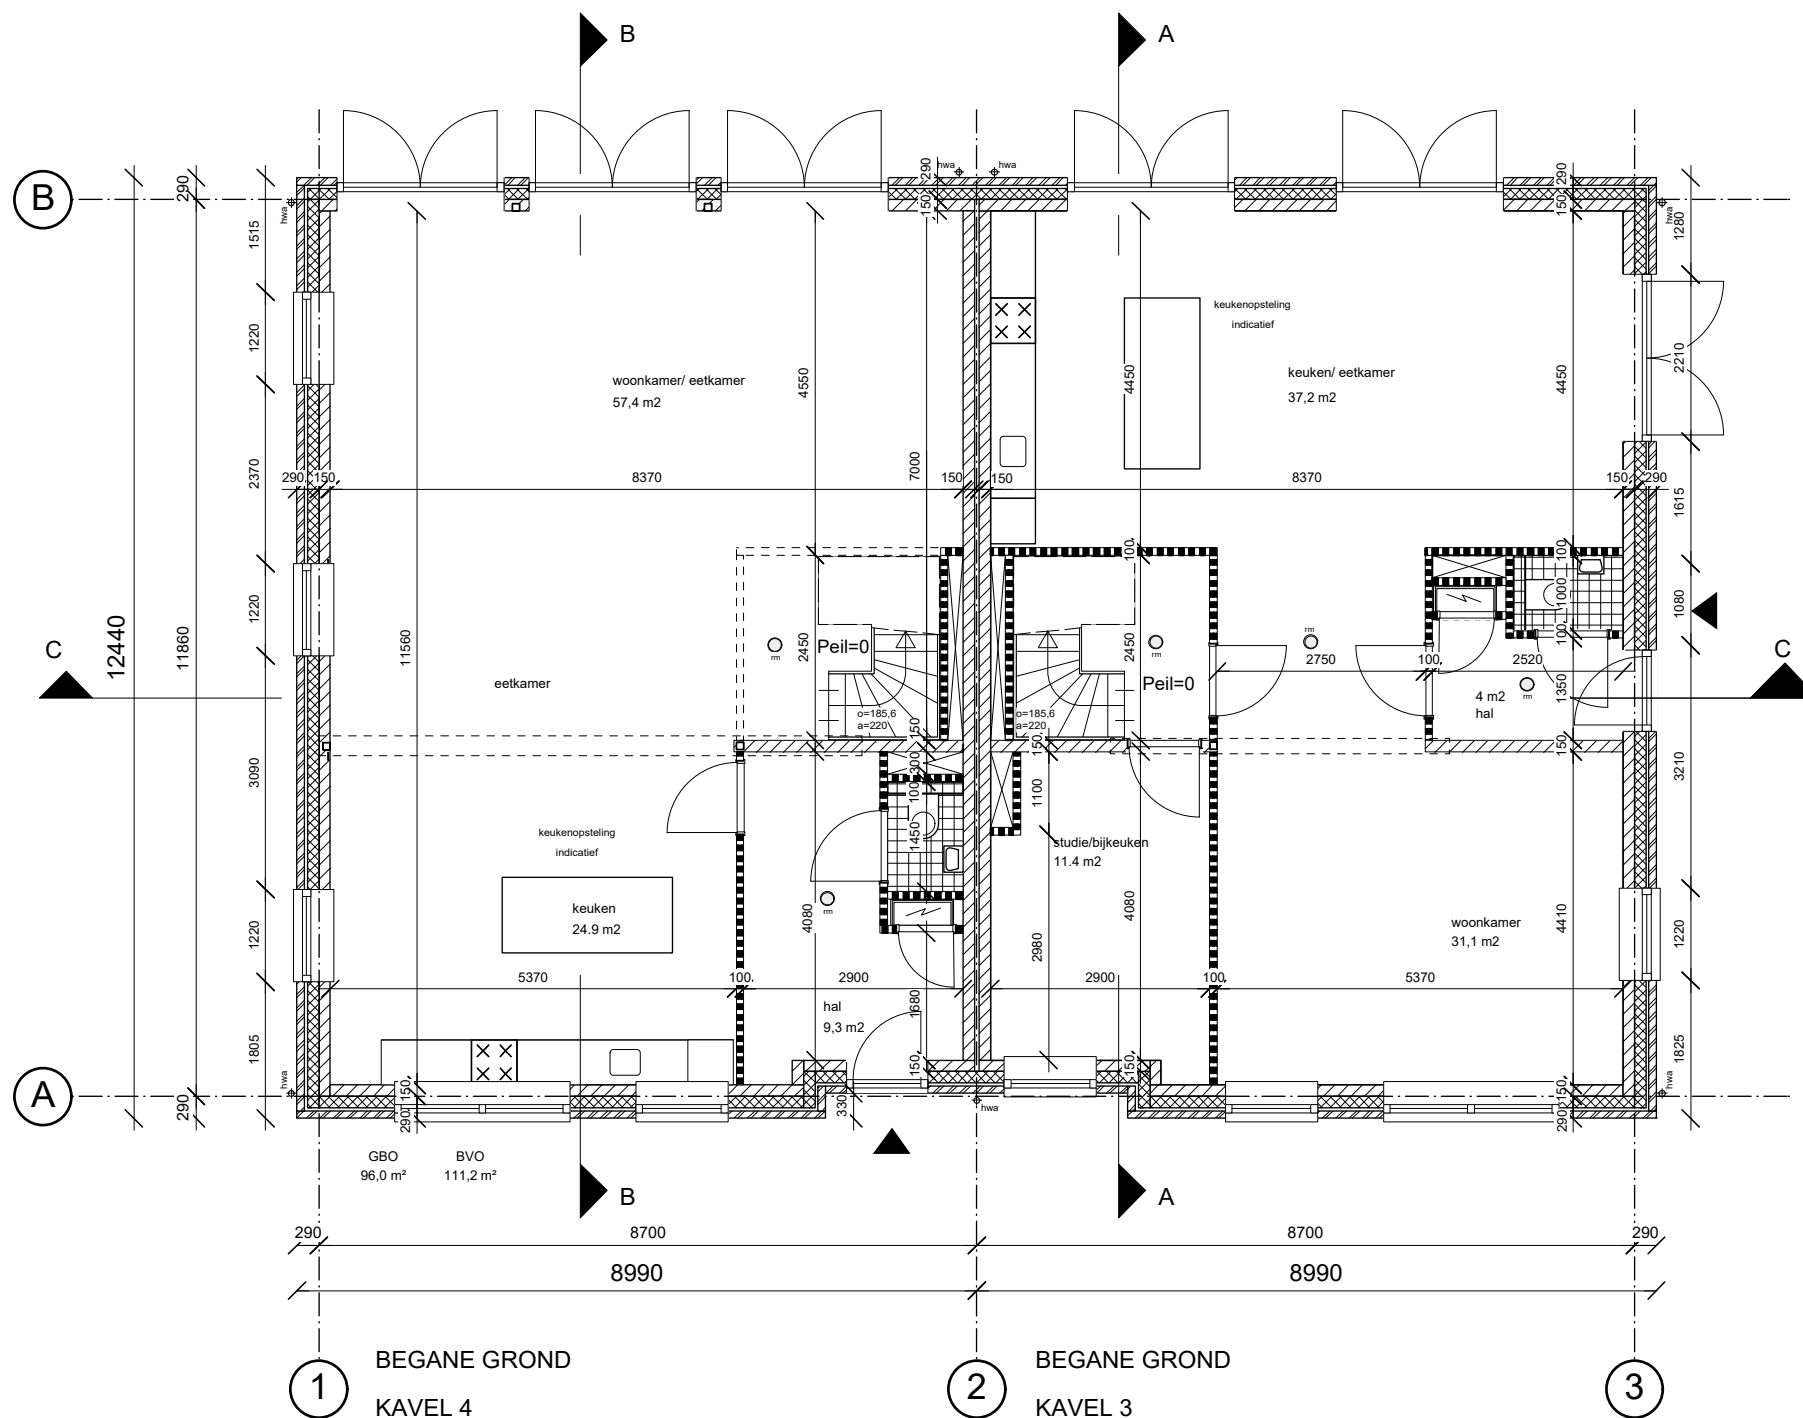

brandscheiding  
60 min wbdbo

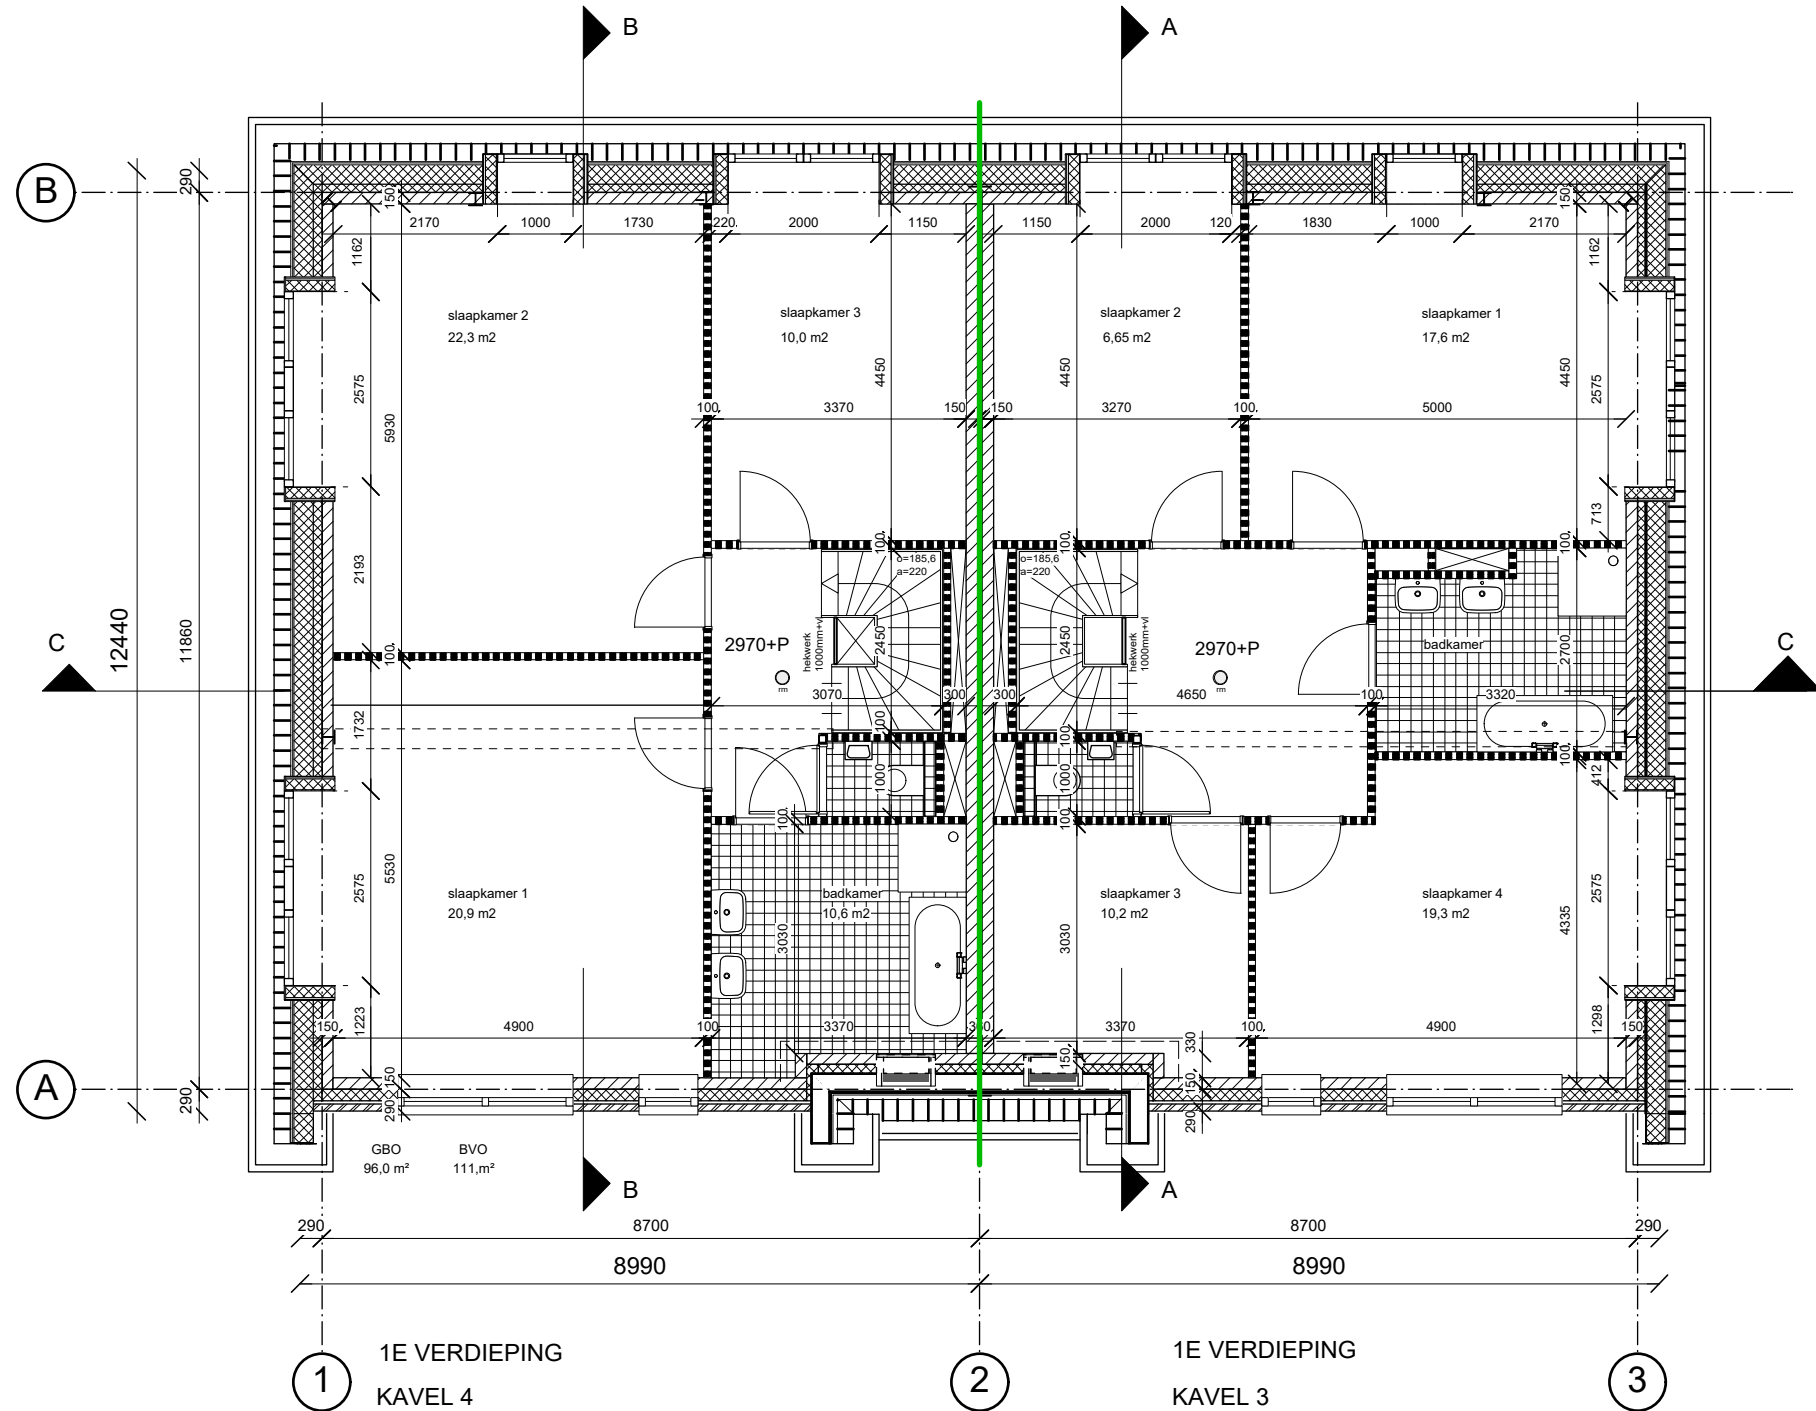

brandscheiding  
60 min wdbbo

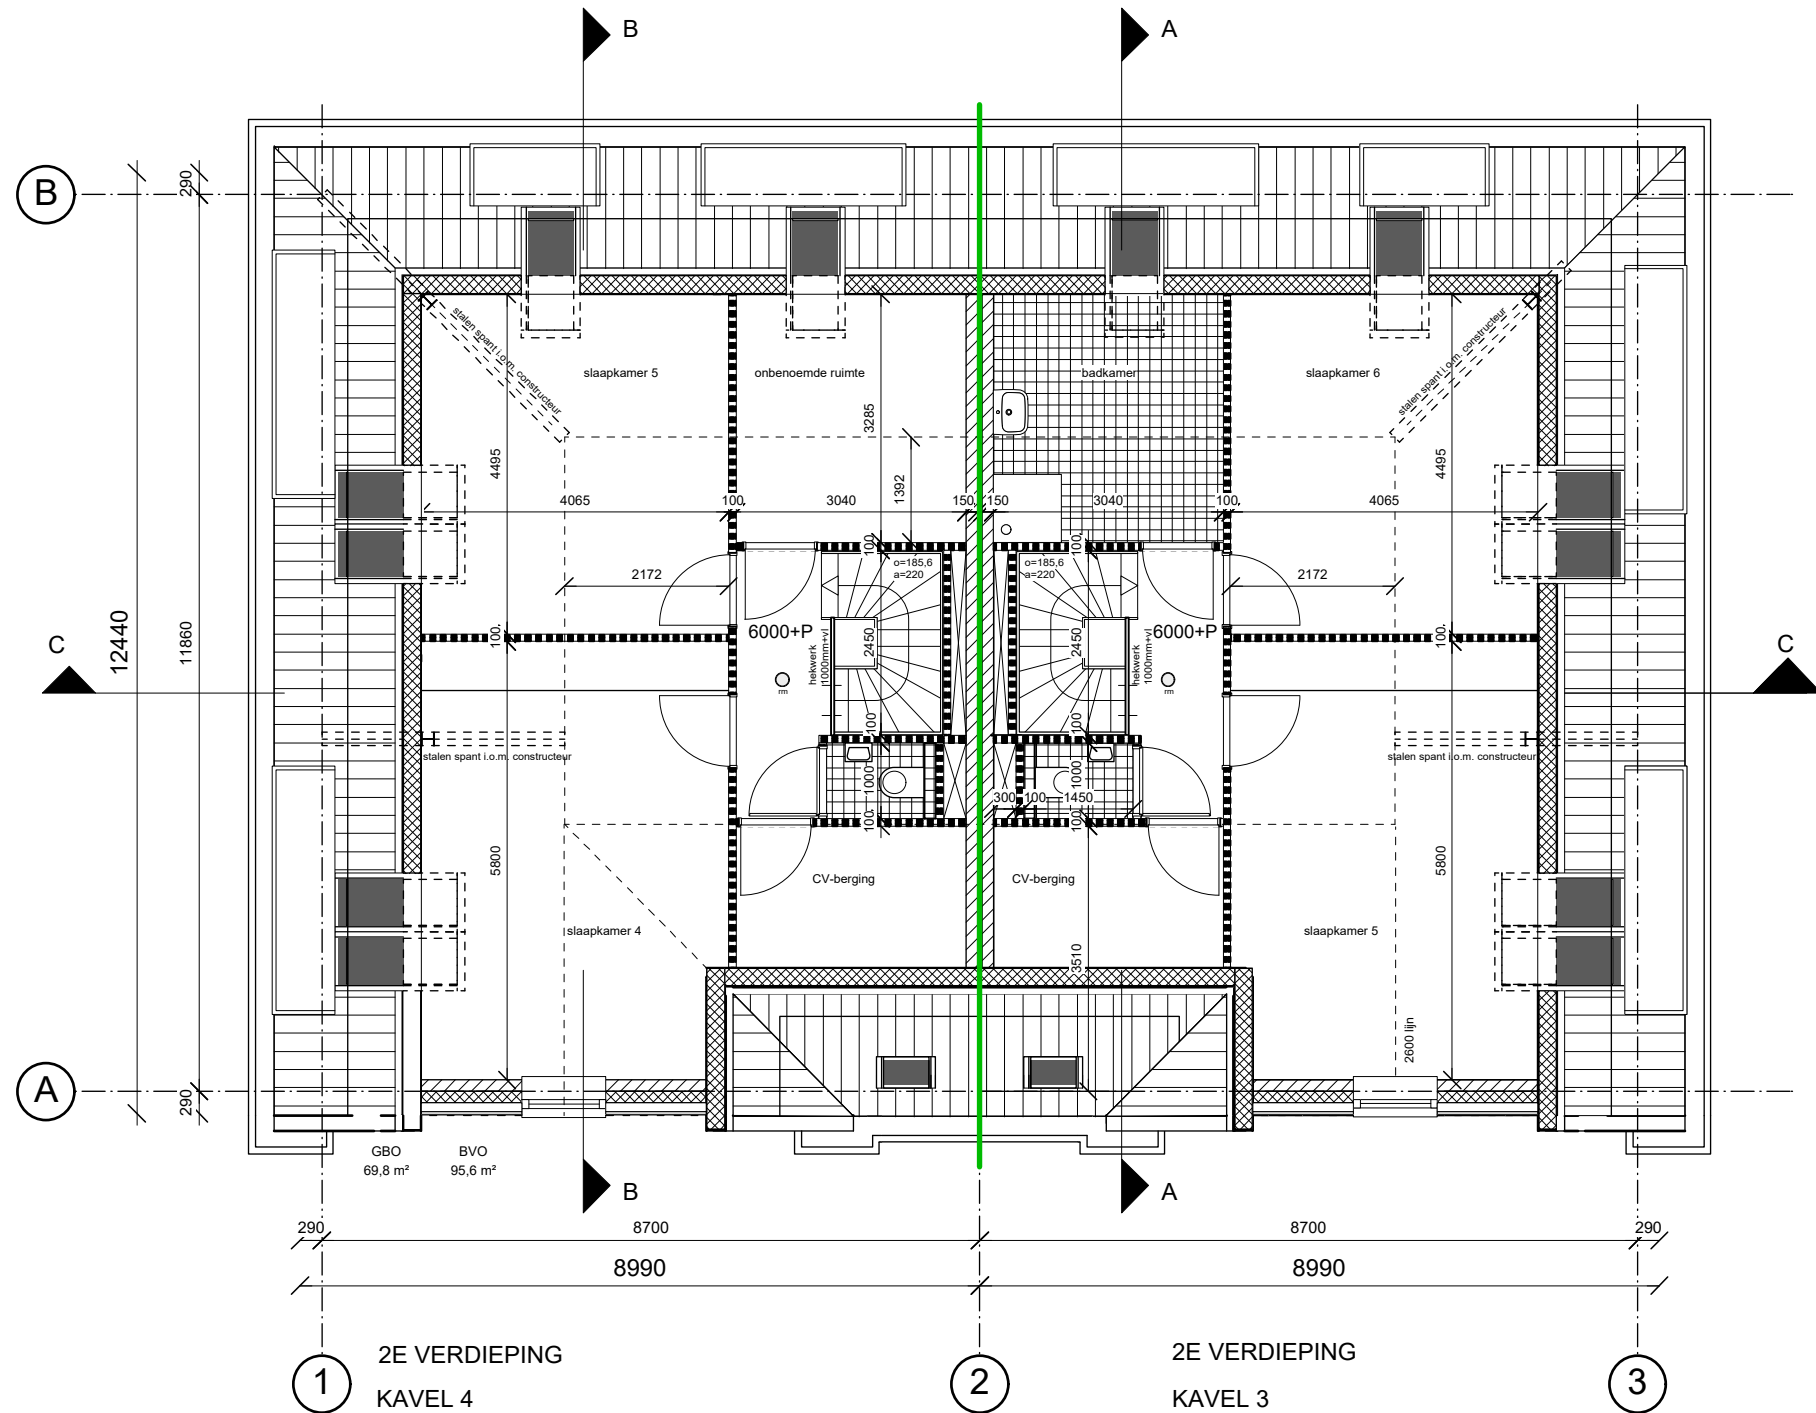

60 min wbdbo