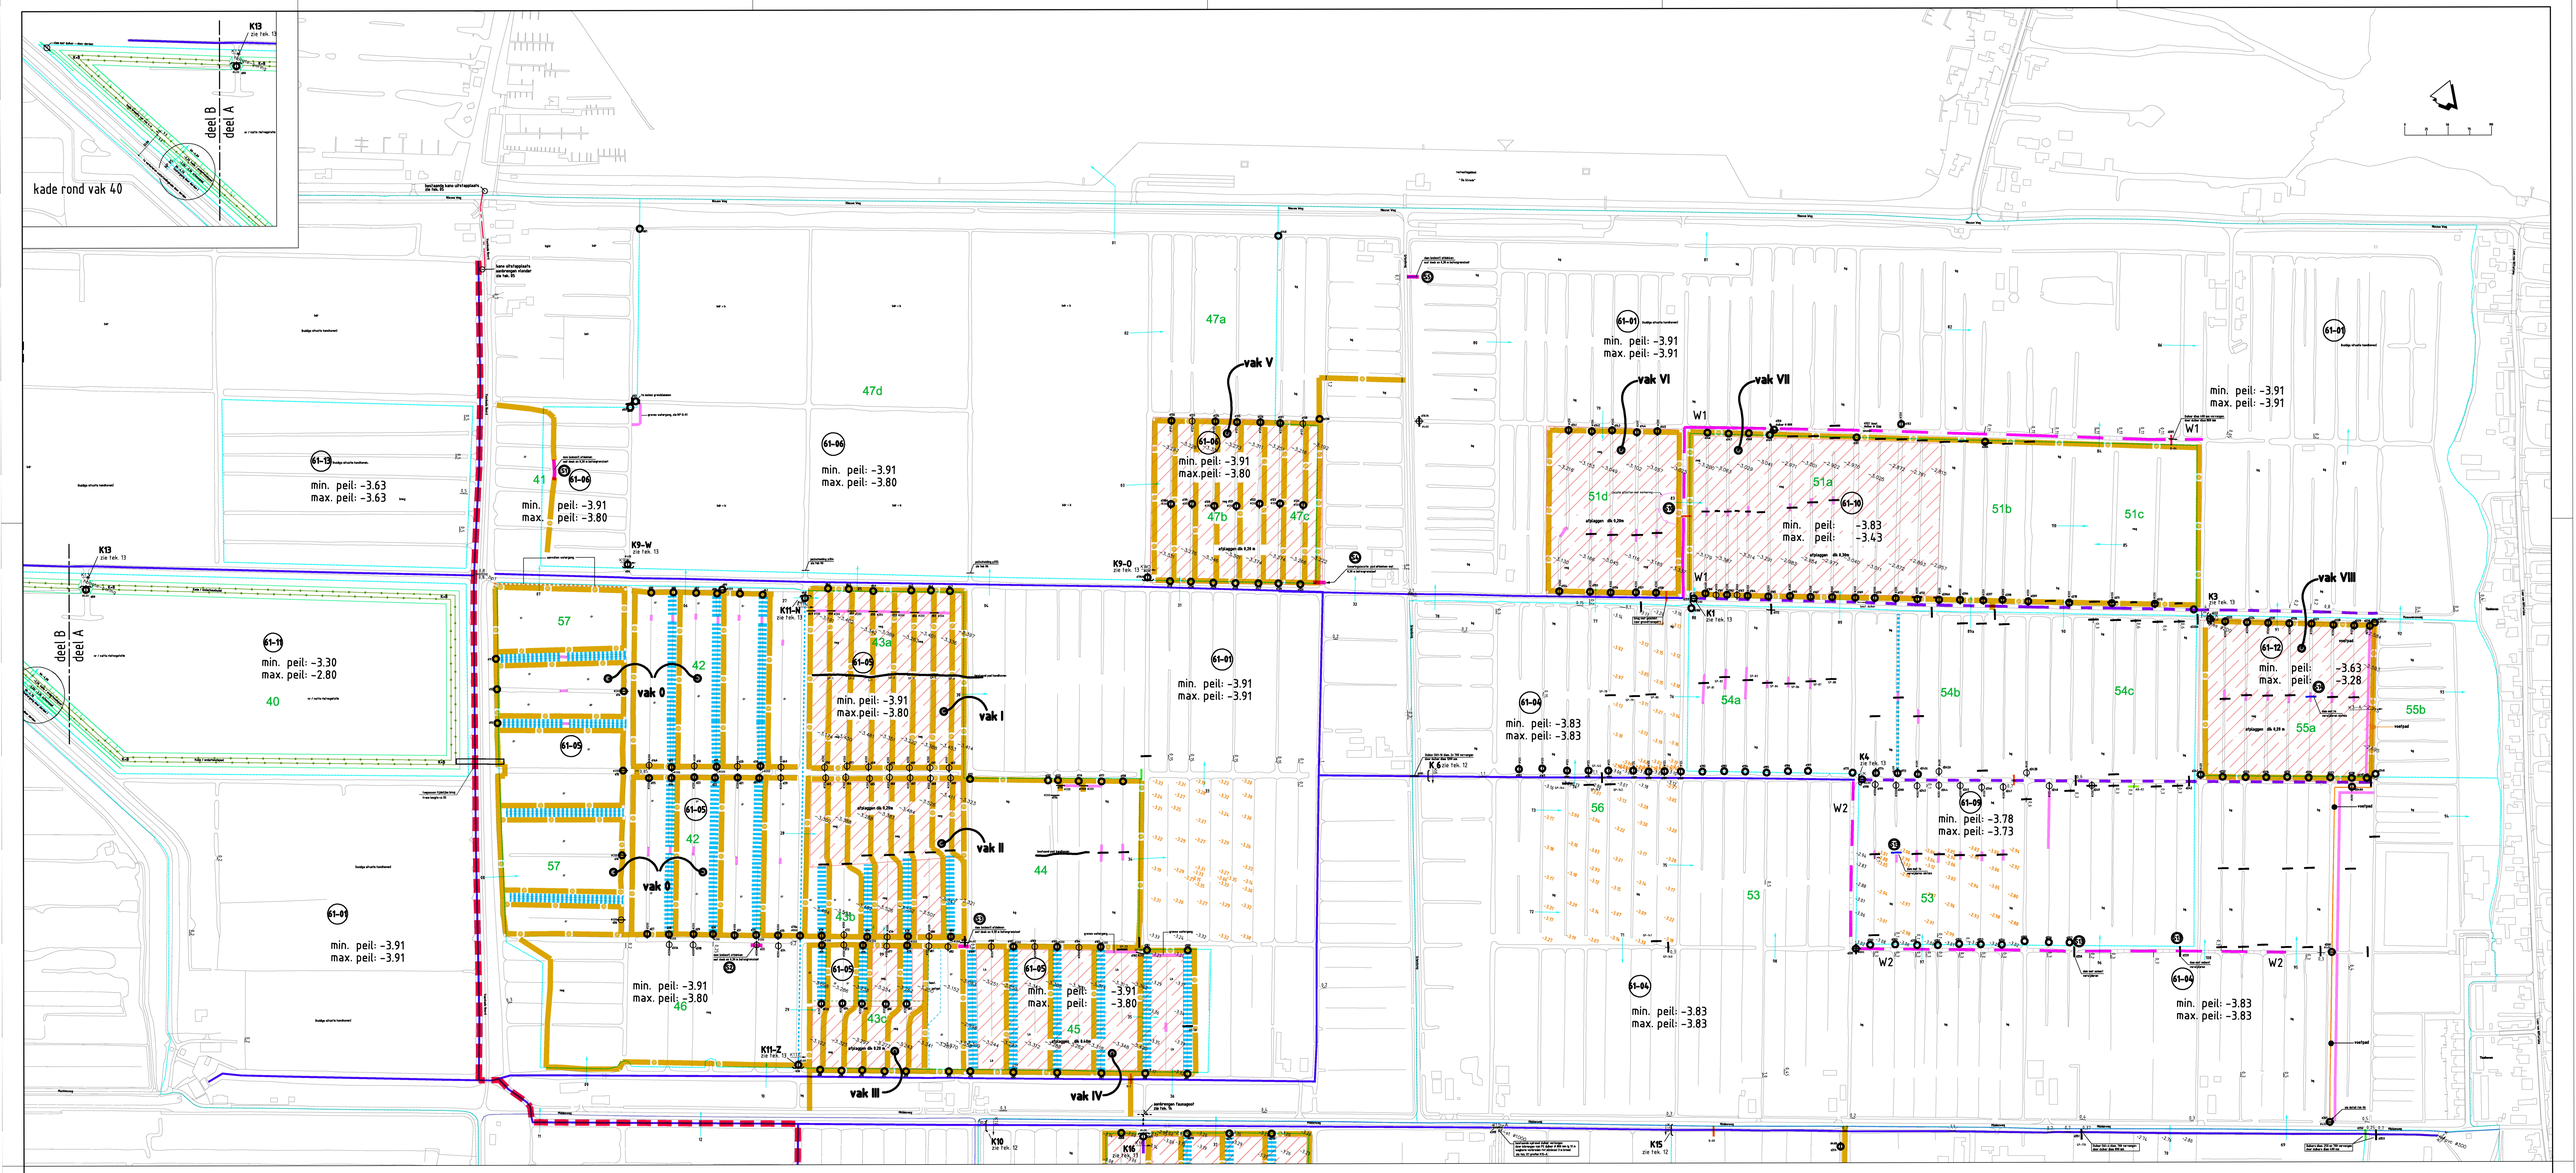

Herinrichting Bethunepolder

Legenda

- bestaande hoofdwatergang (minimaal 5 m breed op de waterlijn)
- vervallen hoofdwatergang
- W1 — watergang met nummer (W1) opwaarderen tot hoofdwatergang zie dwarsprofielen tek 07 t/m 11
- 61-11 / 53 — peilgebied met vaknummer; vaknummer natuurgebied
- min. peil: -3.53 / max. peil: -3.20 — peilgebied met peilhoogten in meters t.o.v. N.A.P
- K6 / K3 — stuw / kunstwerk met nummer zie tek. 12 en 13
- NP 05 / 01 — normaalprofiel met nummer; dwarsprofiel met nummer; bestaande terreinhoogte
- K+B — ontsluitingspad percelen, breed 6 m zie tek 06 np 01 t/m 03; kade + ontsluitingspad zie tek 06 np 04 en 05
- dik 0,20 m — af te plaggen terrein met dikte ontgraving zie tek 06 np 03
- hooilandoevers waterlijn breedte 10 m talud variabel zie tek 06 np 01 en 02
- bestaande watergang; graven greppel zie tek 06 np 09
- graven watergang zie tek 06 np 08
- aanvullen watergang
- verbreden watergang tot 10 m waterlijn
- bgld / bnsg / bdr+b — bgld = bestaand bloemrijk grasland; bnsg = bestaand nat schraal grasland; bdr+b = bestaand droog rietland + bos
- Lh / nsg — Lh = lage helofyten; nsg = nat schraal grasland
- bg — bg = bloemrijk grasland
- dr — dr = droog rietland
- Wandelstrook langs verharding (voetpad) breed 0,75 m
- kano-route

bestaande dammen

- gronddam
- gronddam met asbest
- gronddam met asfalt
- gronddam met sintels
- gronddam met steenpuin
- (beton) brug
- 0,5 — bestaande duiker met diameter (gegevens Waternet)

zie milieu rapportages

plan dammen

- te maken gronddam
- Ø125 — te maken gronddam met diameter greppel duiker
- Ø400 — te maken gronddam met diameter duiker

met dam nummering zie bijlage

opmerkingen
alle maten in meters, tenzij anders aangegeven
alle hoogtematen in meters t.o.v. NAP, tenzij anders aangegeven

Versie : B	Datum : 8-3-2013	Getekend	: emdenf
Omschrijving	: 28-1-2013 -- wijziging afplaggen vak IV		
Gecontroleerd	: B. Strijbis	Vrijgegeven	: V. Muijskens

ARCADIS
Infrastructuur - Water - Milieu - Gebouwen
Polarisavenue 15
Postbus 410
2130 AK Hoofddorp
Tel 023 5668 411
Fax 023 5611 575
info@arcadis.nl
www.arcadis.nl

Opdrachtgever	: Dienst Landelijk Gebied
Ontwerp	:
Project	: Herinrichting Bethunepolder
Onderwerp	: Technisch plan overzicht noordelijk deel
Fase	: Technisch ontwerp / Bestek
Schaal	: 1:2500
Divisie	: Milieu & Ruimte
Bladformaat	: 1189 x 841 (A0)
Status	: Definitief
Contractnummer	: 5129
Projectleider	: V. Muijskens
Projectnummer	: 110402.001224.001
Tekeningnummer	: 04N
Versie	: B

Dwg: 0108270 18