


Auteursrecht voorbehouden volgens de wet.

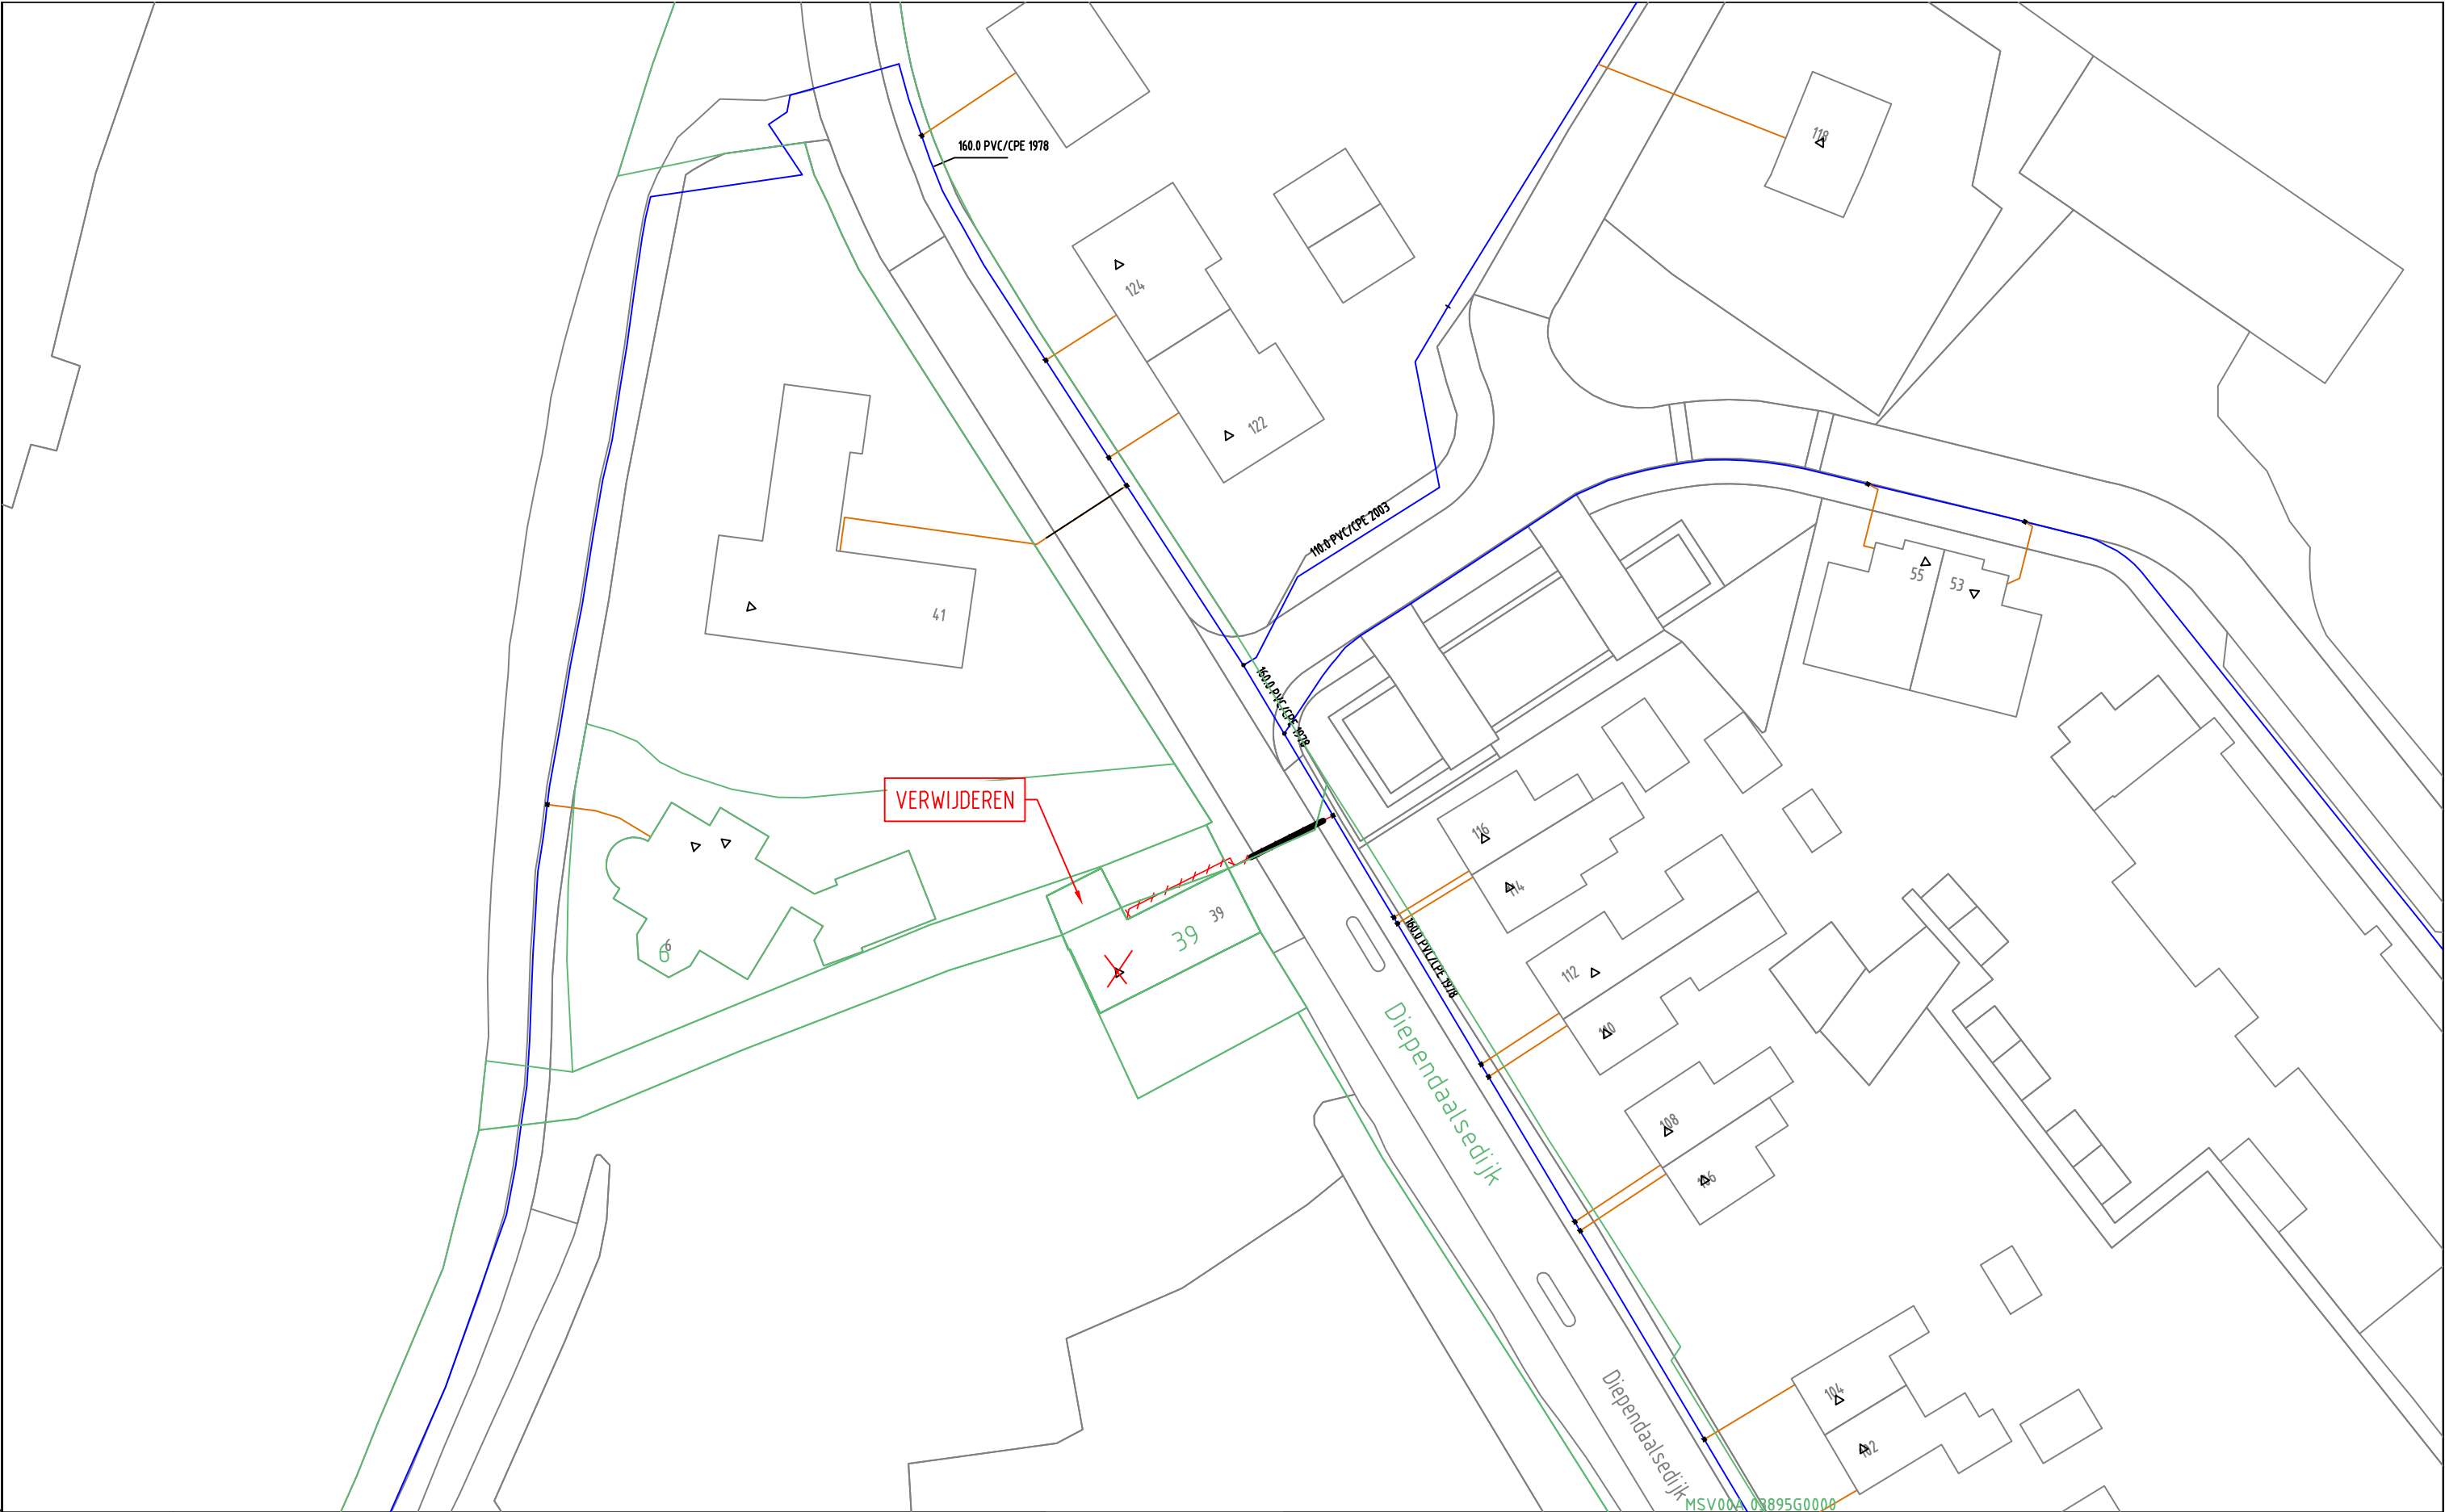

<b>GAS NIEUW</b>		<div>Station, Buitenkast, LD-aansluiting, Aanboring, T-stuk, Afsluiter, Bescherming, Eindstuk, Verloopstuk, Materiaalovergang, Leeftijdsovergang, Abc Tekst, Zinkerbord, Isolatiekoppeling, --- Leiding nieuw, +++ Leiding te rijzen, Leiding te rooien, Buiten Bedrijf, Afblaas, Kadaster</div>									
<b>GAS BESTAAND</b>		<div>Station, Buitenkast, Leveringspunt, Aanboring, T-stuk, Afsluiter, Bescherming, Sifon, Materiaalovergang, Leeftijdsovergang, Eindstuk, Reparatiestuk, Verloopstuk, Diepteligging, KB annode, Isolatiestuk, Stoppelpunt, Zakbaak, Ext. huisdrukregelaar, KB meetpaal, KB meetpunt, Lekherstel, 30/100/200 MBar, 30 MBar, 100 MBar, 200 MBar, 1 - 4 Bar, 8 Bar, Buiten Bedrijf</div>									

Opmerkingen/Tracélengte;

**STEDIN**

Formaat: A3

Schaal: 1:500

Volgend bladnr:

20180911 Trace Gas  
Diependaalsedijk 39 - 3601 GJ- Maarssen  
LD-PLAN  
Detailontwerp/Vergunning G

Wijz: #0

Datum: 11-9-2018

Project: 930000093879 KGK Aanvraag

Ordernr: 50154158

Documentnr: 20180911-0000-034

Status: DEF.

Get: Z. Simic

Gec: Rutting, I.H.

Bladnr: 034