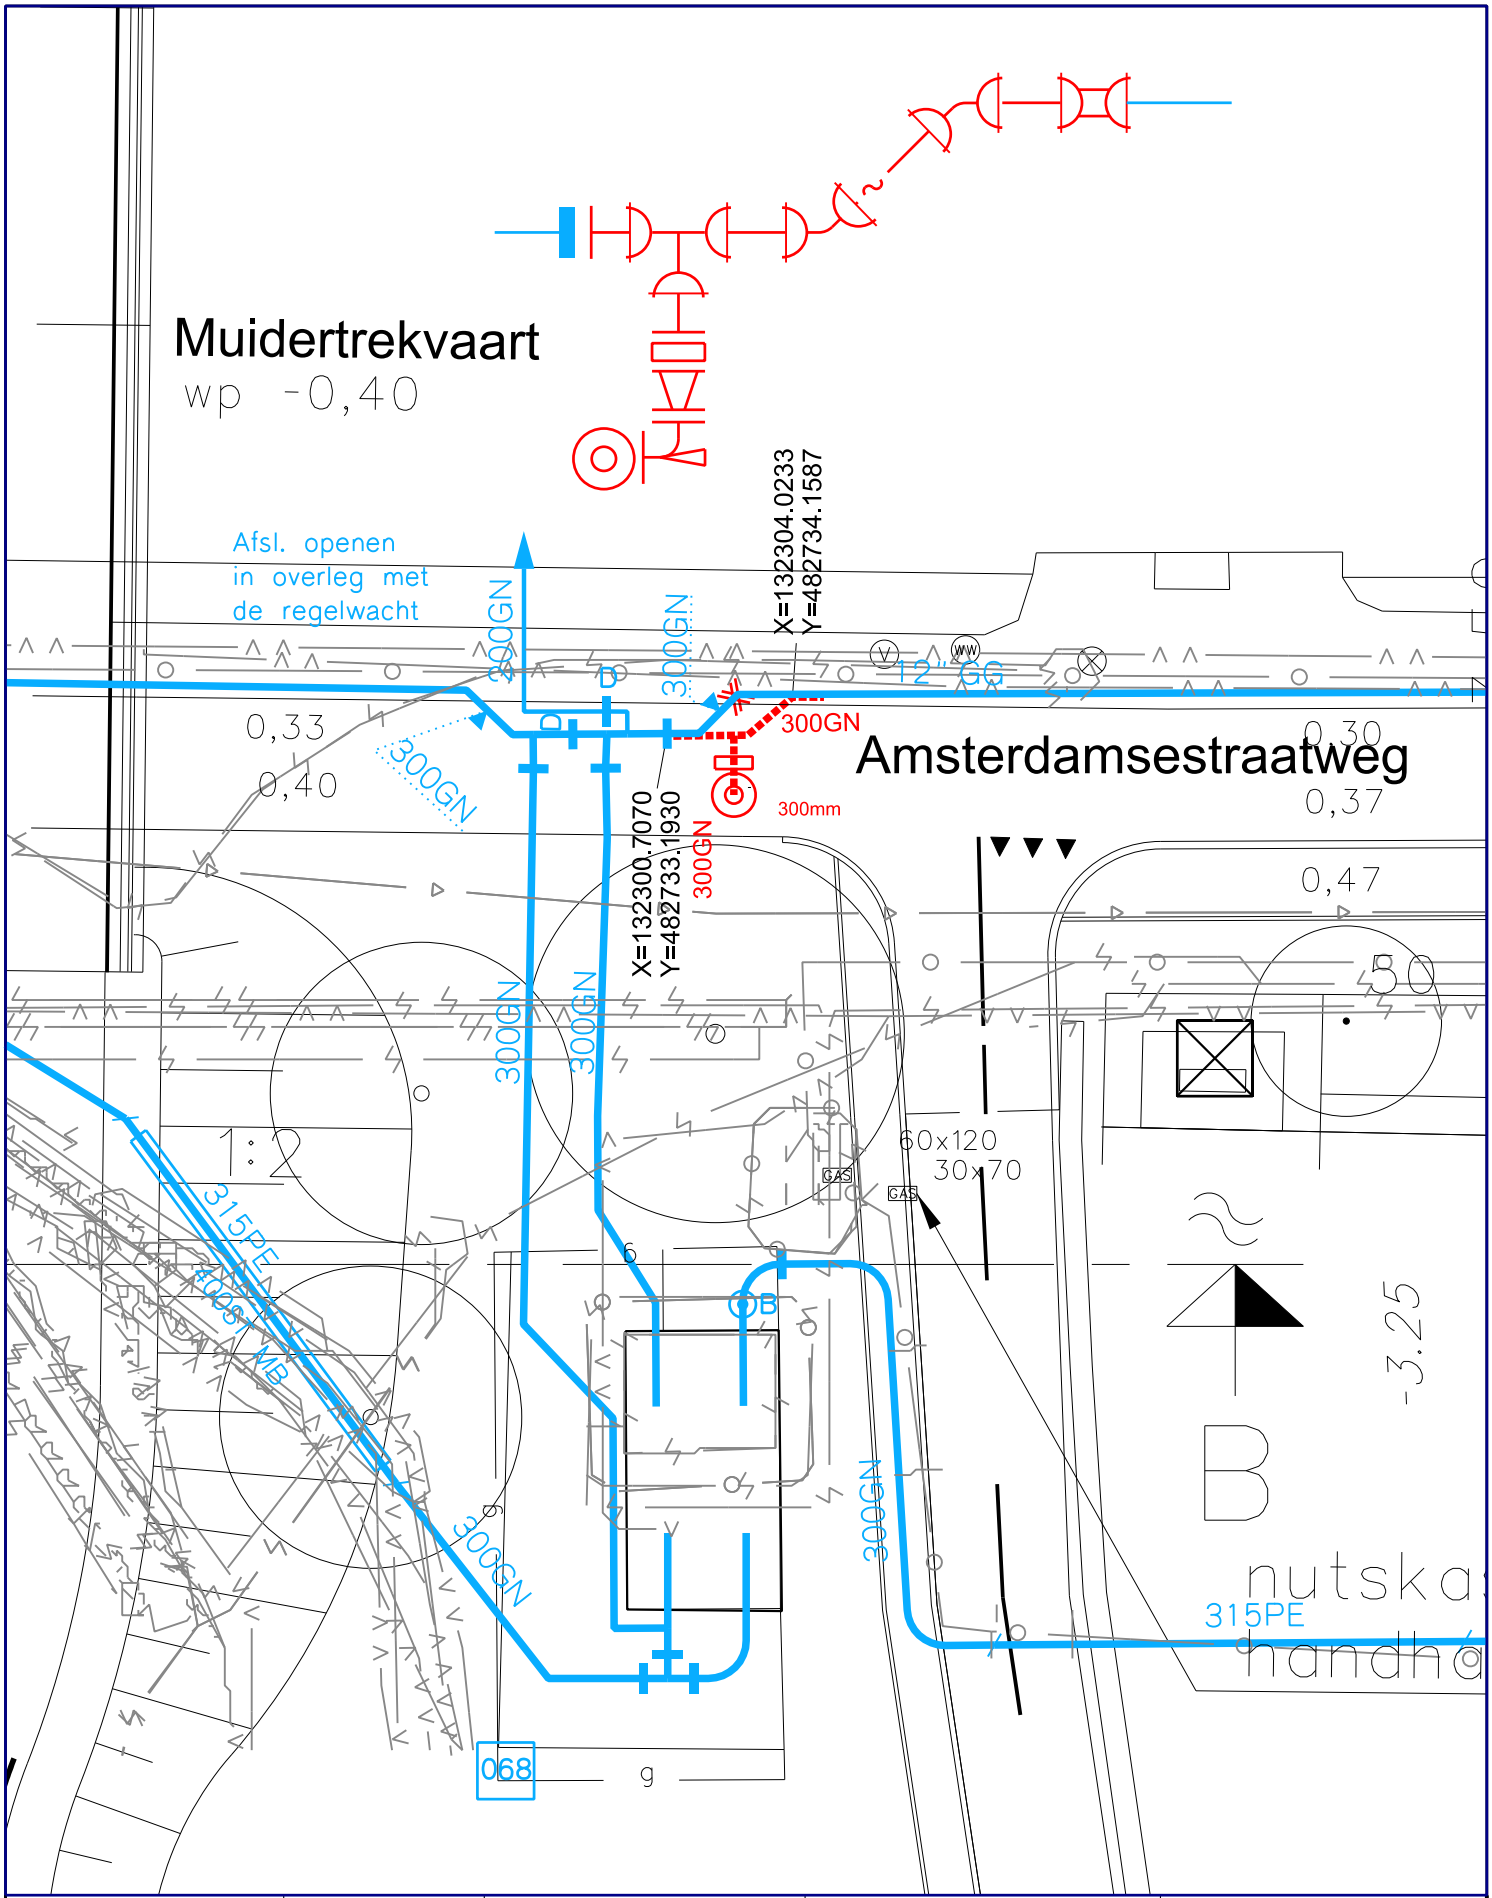

Getekend: Koehof, Bas	Datum: 2018-11-02	Projectleider: Huisman, Hemk Par:	Gecontroleerd: Operationeel Assetbeheer Par:			Status tekening: Voor uitvoering	
Opdrachtgever: Gemeente Amsterdam	Projectnummer: 01.1183/200	Documentsoort: WT	Besteknummer: nvt	A4	Schaal: 1:200	Tekeningnummer: 2018-93381	Sub nr.: B1

Amsterdamsestraatweg-Kruitpad
Omleggen 12" GG tbv fietsbruggen

Drinkwater
Leidingwerken

waternet

$PRINTDATE$