


# Muidertrekvaart

wp -0,40

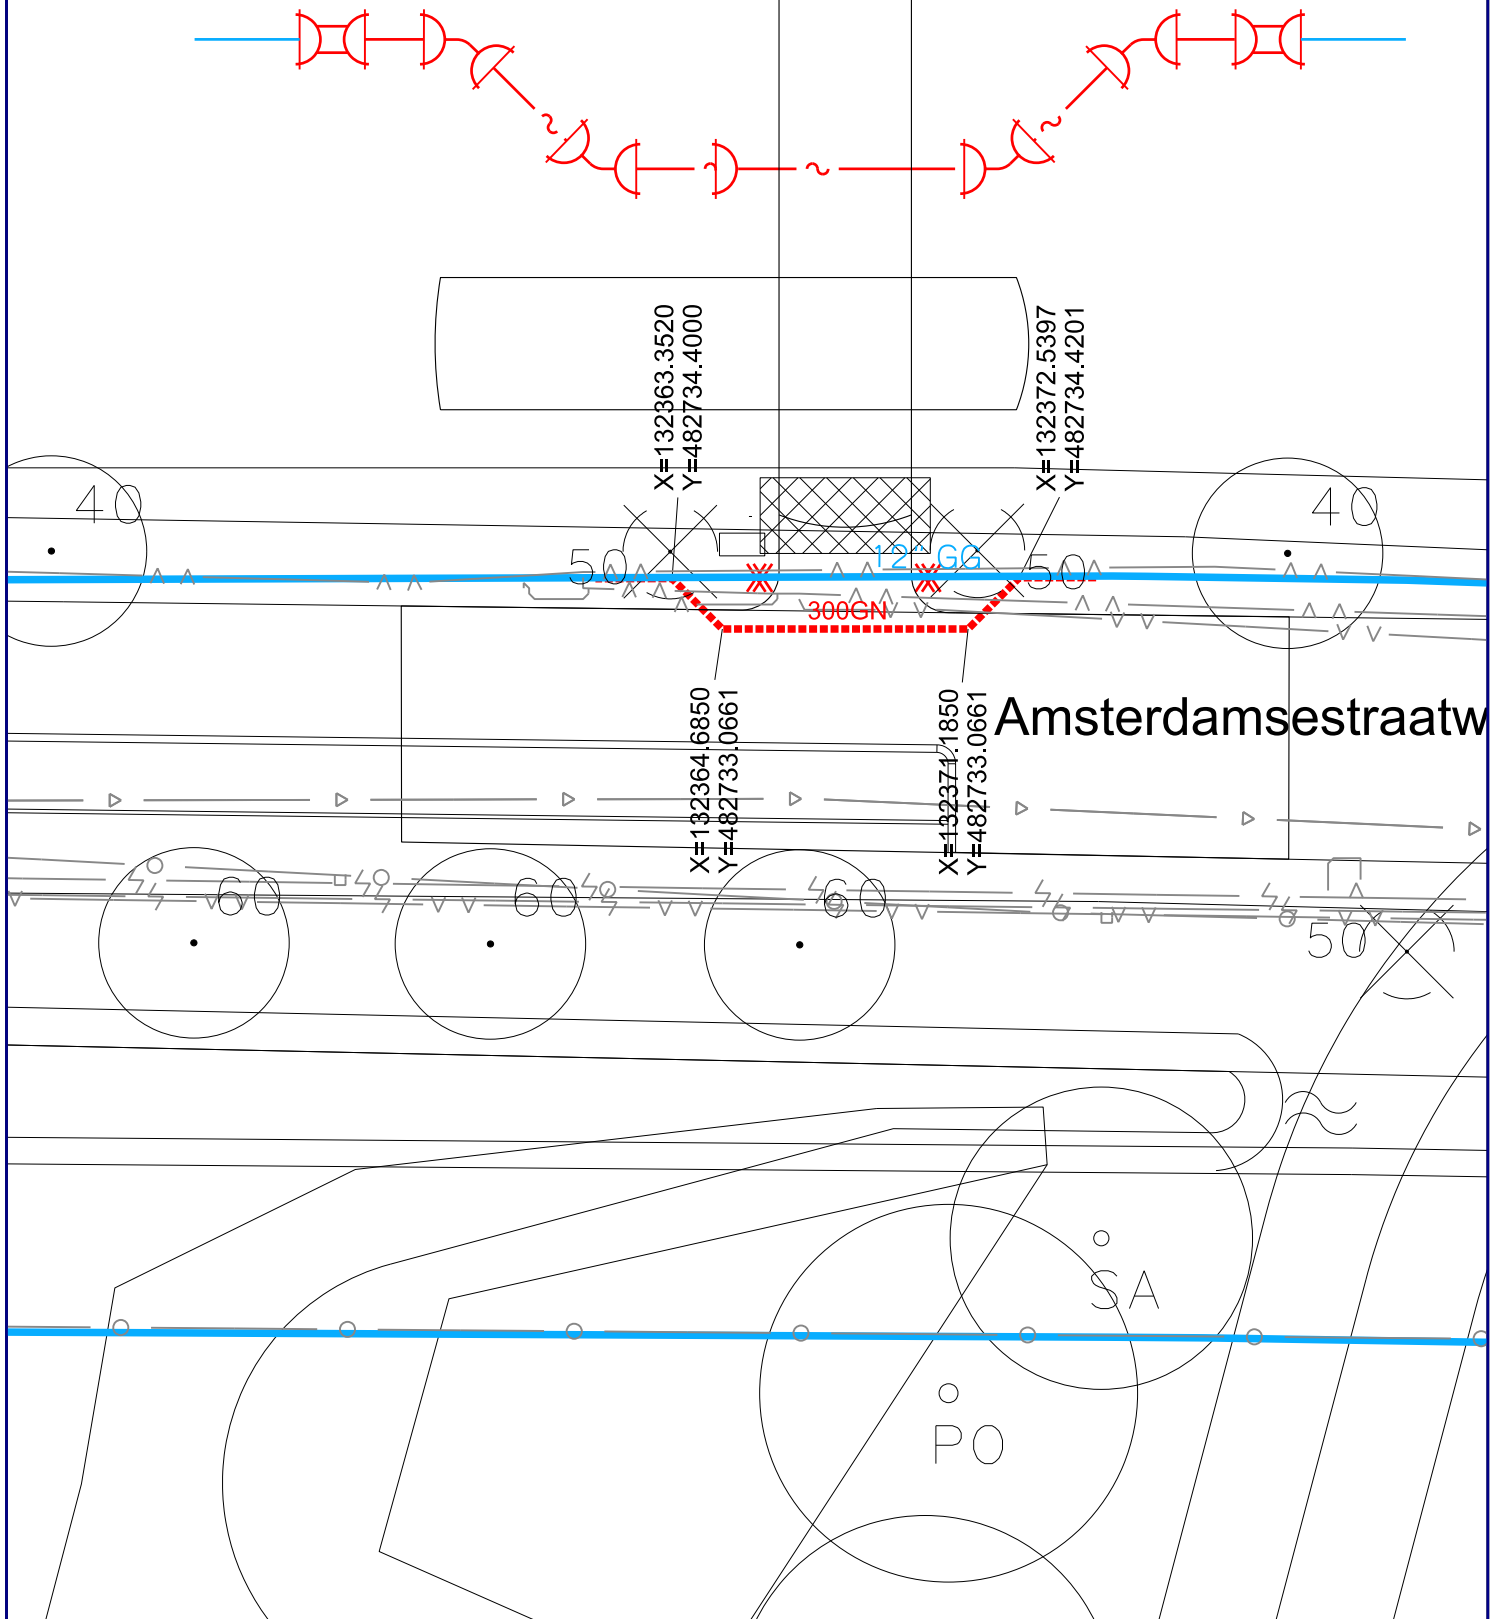

Getekend: Koehof, Bas	Datum: 2018-11-02	Projectleider: Huisman, Henk	Par:	Gecontroleerd: Operationeel Assetbeheer	Par:	Status tekening: Voor uitvoering
Opdrachtgever: Gemeente Amsterdam	Projectnummer: 01.1183/002	Documentsoort: WT	Besteknummer: nvt	A4	Schaal: 1:200	Tekeningnummer: 2018-93381
Amsterdamsestraatweg-Kruitpad Omleggen 12" GG tbv fietsbruggen			Drinkwater Leidingwerken		Sub nr.: B2	

water<sup>net</sup>