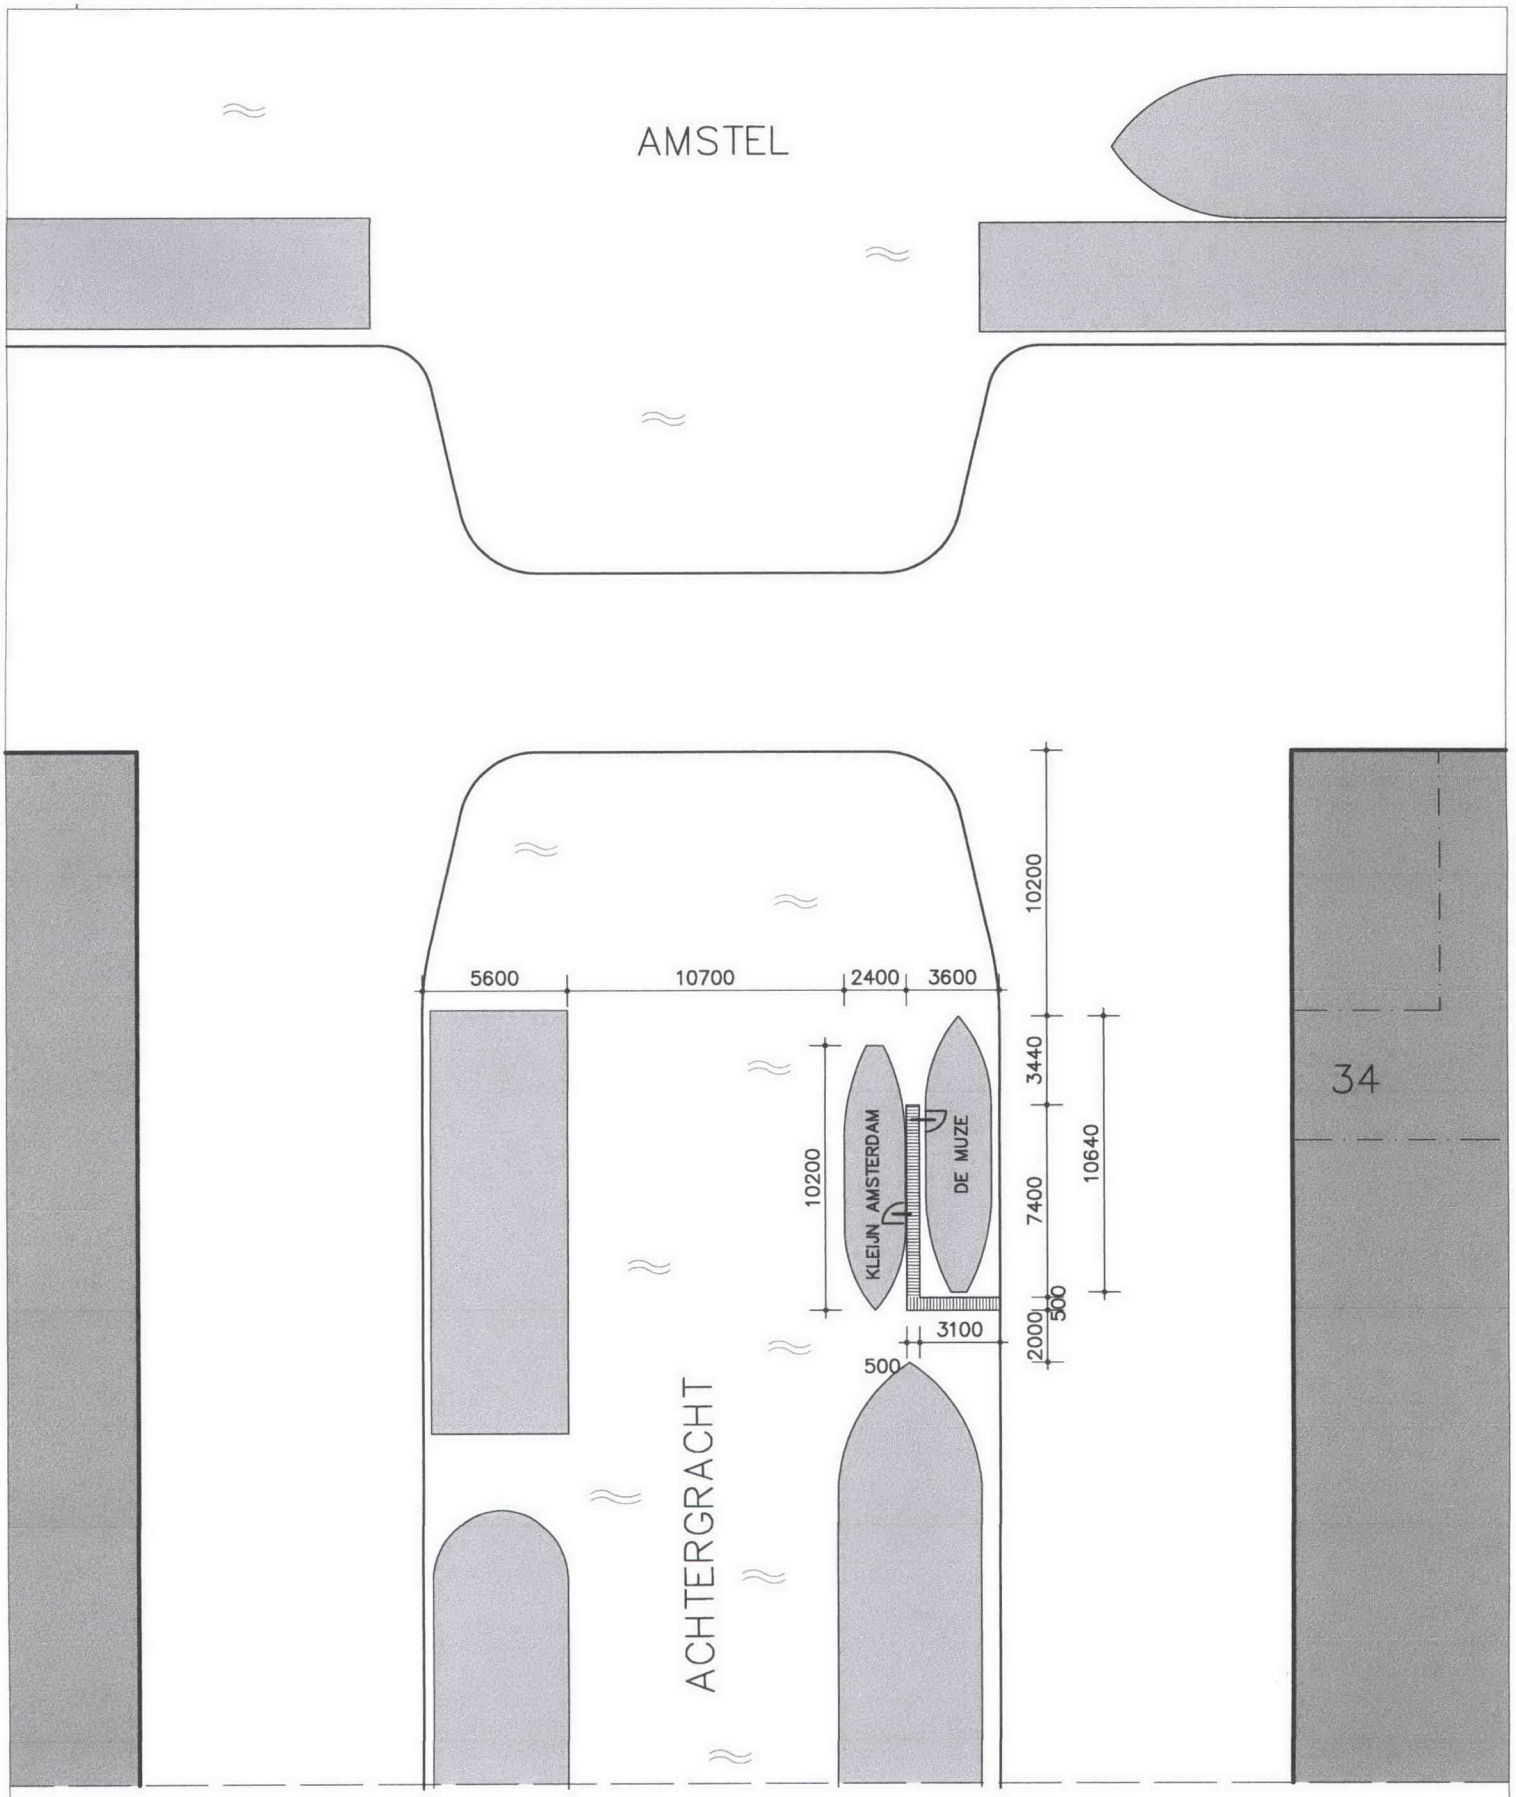

wijz. A

18.042877

AANLEGSTEIGER t/o ACHTERGRACHT 34 AMSTERDAM

onderwerp
SITUATIE 1:200
NIEUWE TOESTAND
MAATVOERING

schaal 1:200
formaat A3
werknummer A124

datum 04-07-2018
gewijzigd a 03-09-2018
gewijzigd b
gewijzigd c
gewijzigd d
file
blad

fase
Bouwaanvraag

ArchitectenCentrale
Geuzenstraat 22hs 1056 KD Amsterdam
Tel. 020 - 616 86 68 Fax. 020 - 616 87 40

BA-01