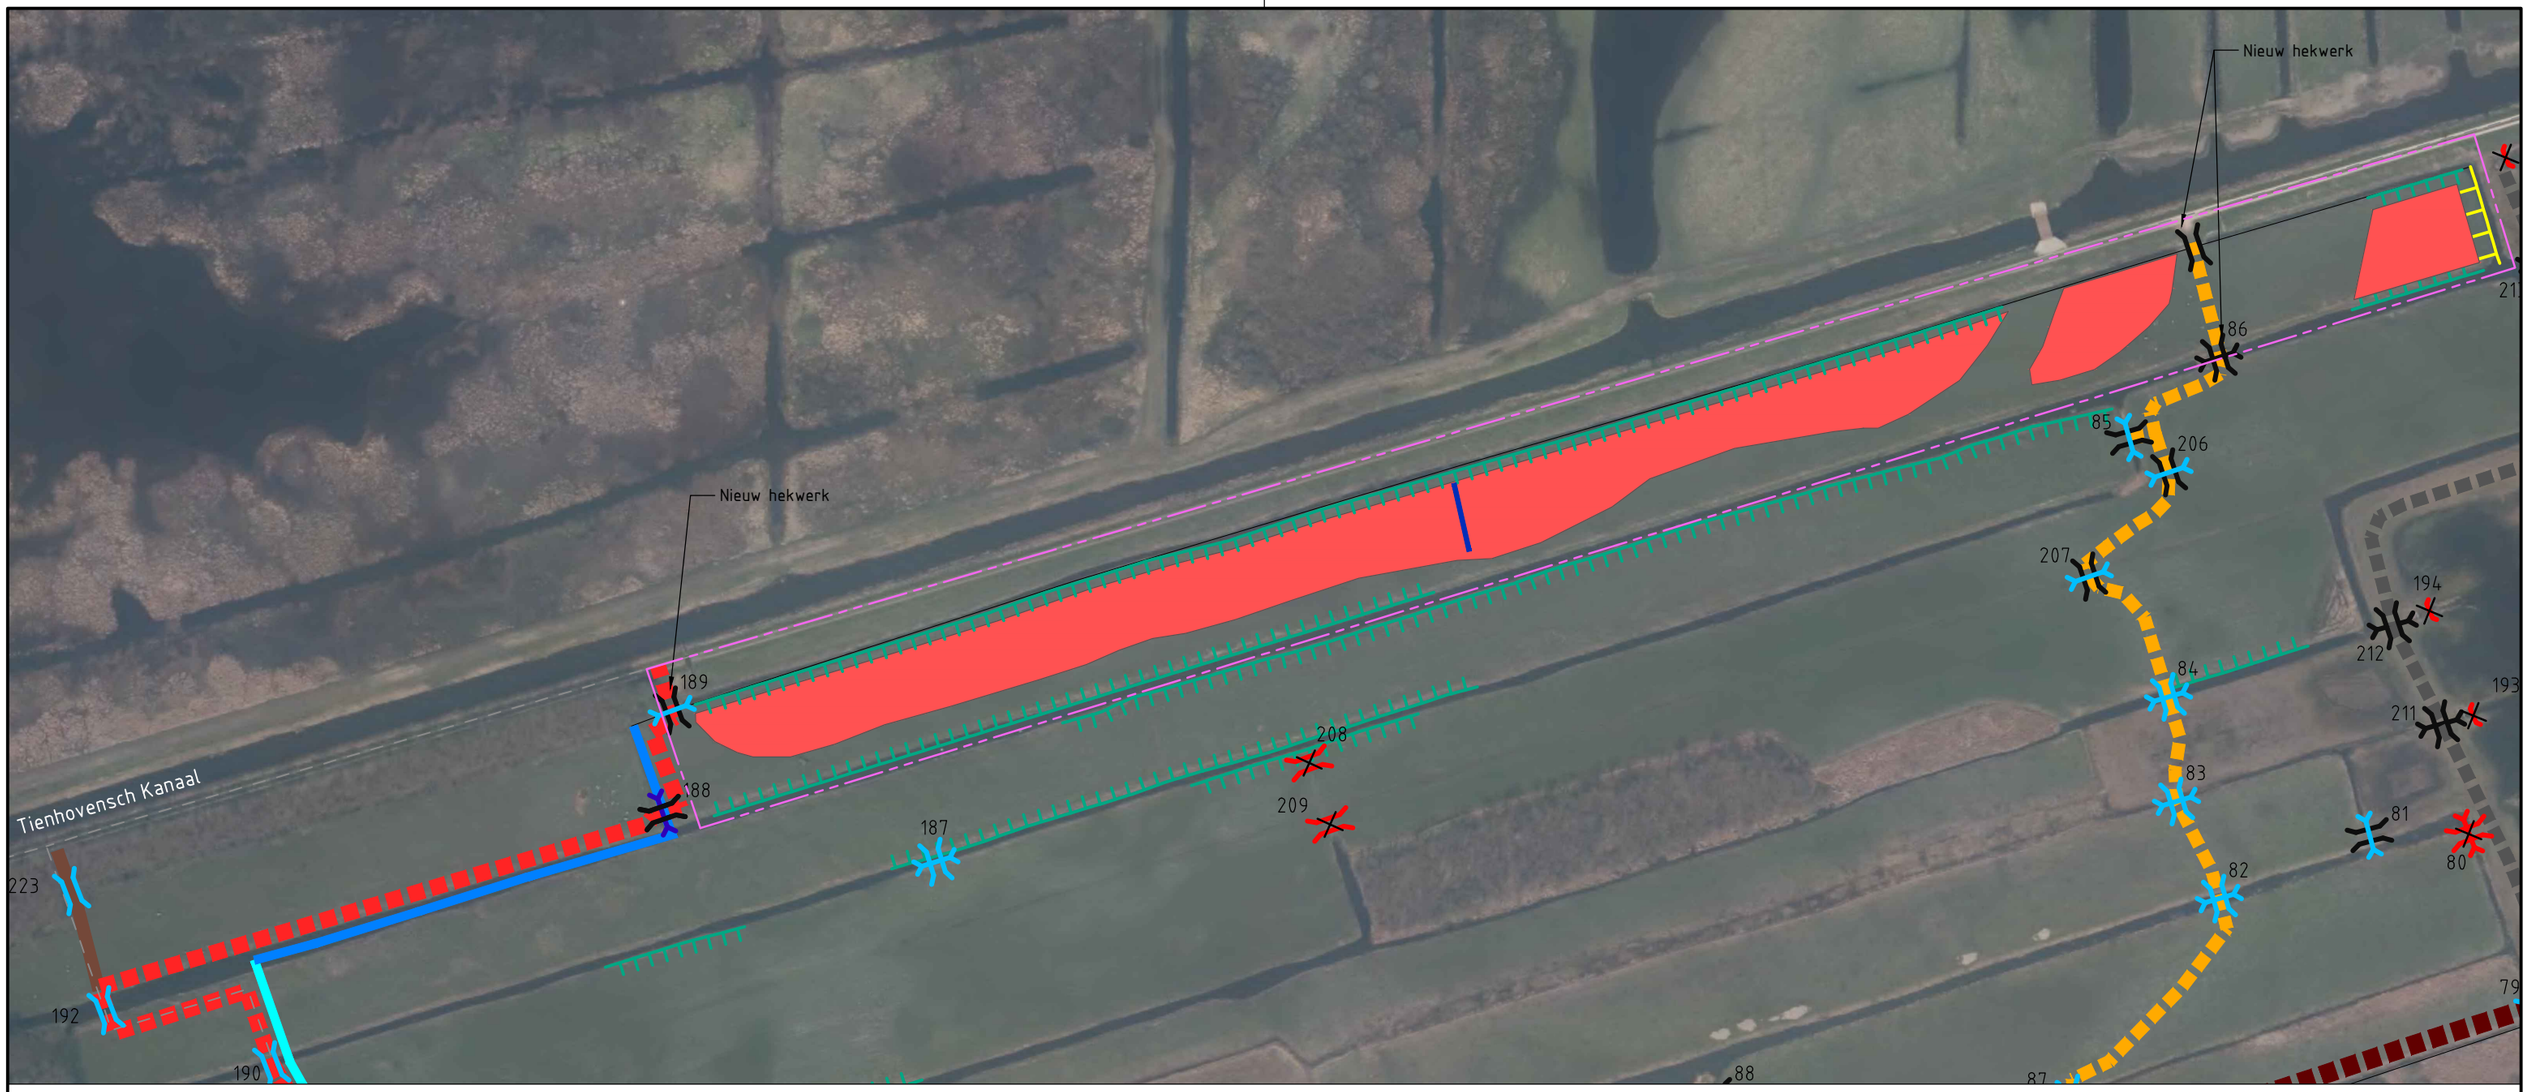

BESTAANDE SITUATIE

- Kwetsbare natuur, stopmoment
- Beheerpad, 4,00 meter breed
- Dam
- Duiker
- Dam + duiker
- Dam
- Duiker
- Brug
- Keerschot
- 98 — Nummering, zie kunstwerkstaat

NIEUWE SITUATIE

- Plaggen, gemiddeld 30cm
- Ontgraven hoofdwatergang tbv afwatering OBT
- Herprofileren hoofdwatergang tbv afwatering OBT
- Beheerpad, 4,00 meter breed
- Transportpad, 6,00 meter breed
- Schouwpad, 5,00 meter breed
- Aardewal
- Dam
- Dam + duiker ø400
- Dam + duiker ø600
- Dam + duiker, zie dimensionering duikers hoofdwatergang
- Bestaande dam + nieuwe duiker ø600
- Bestaande dam + nieuwe duiker, zie dimensionering duikers hoofdwatergang
- Natuurvriendelijke oever tot 7,00 meter
- Plasberm
- Verbreden greppel

N

Maten in meters, tenzij anders vermeld
Diameters in millimeters, tenzij anders vermeld
Hoogtematen in meters t.o.v. N.A.P., tenzij anders vermeld
Ligging bestaande kabels en leidingen ter indicatie ingetekend

Project: Ingenieursdiensten Oostelijke Vechtplassen, Oostelijke Binnenpolder van Tienhoven
Opdrachtgever: Provincie Utrecht
Omschrijving: Inrichtingsmaatregelen noordelijke perceel
UITVOERINGSTEKENING

Besteknummer:

Gec. (projectleider): Niet gecontroleerd
Gec. (controleur): Niet gecontroleerd

RPS
Landschap en natuur
Prins Mauritsstraat 17, 4141 JC Leerdam
Postbus 75, 4140 AB Leerdam
T +31 345 63 96 96
W www.rps.nl

Projectnummer:	1605484A00
Projectleider:	T. Denayere
Auteur:	R.J.R. Koppers
Fase:	Uitvoering
Logo opdrachtgever:	

Formaat:	A3
Schaal:	1:2000
Status:	Concept
Datum:	30-1-2018
Blad:	1 van 1 bladen
Nummer:	1605484A00-U101
Wijz:	

noordelijke perceel.dwg