


Fase 2
stalen damwand voor
de vergane azobebeschoeiing
7m2 water wordt land

Fase 1
stalen damwand achter
de vergane azobebeschoeiing
7m2 land wordt water

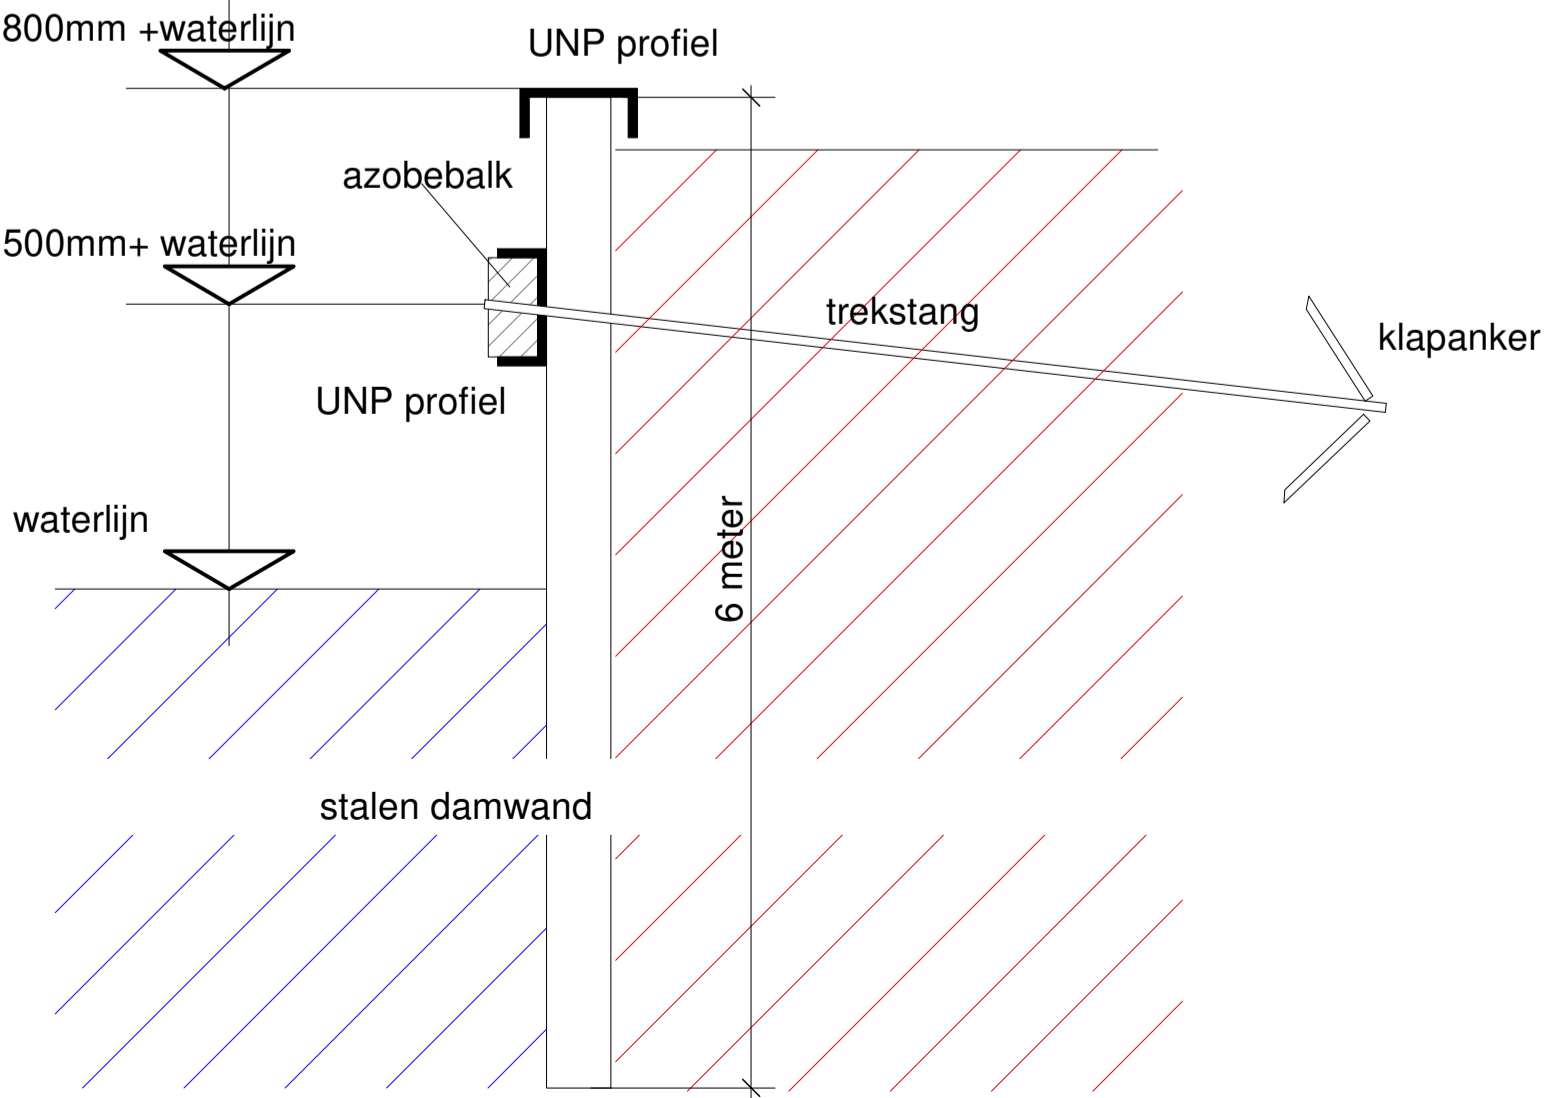

doorsnede stalen damwand

Kadastrale gemeente LOOSDRECHT
Sectie Perceel G 1823

Kadastrale gemeente LOOSDRECHT
Sectie Perceel G 1823

opdrachtgever:	Gebr. Warnars BV Oud Loosdrechtsedijk 249a-d 1231 LX Oud-Loosdrecht			projectnummer:	18.10-4
project:	vernieuwen beschoeiing Oud Loosdrechtsedijk 249a-d 1231 LX Oud-Loosdrecht				
onderwerp:	aanvraagtekening				
gewijzigd:		schaal: 1:500	datum: 30okt'18		
getekend:	rob verhoog	formaat: A1	maten in mm.	bladnummer:	1