



achtergevel  
nieuw

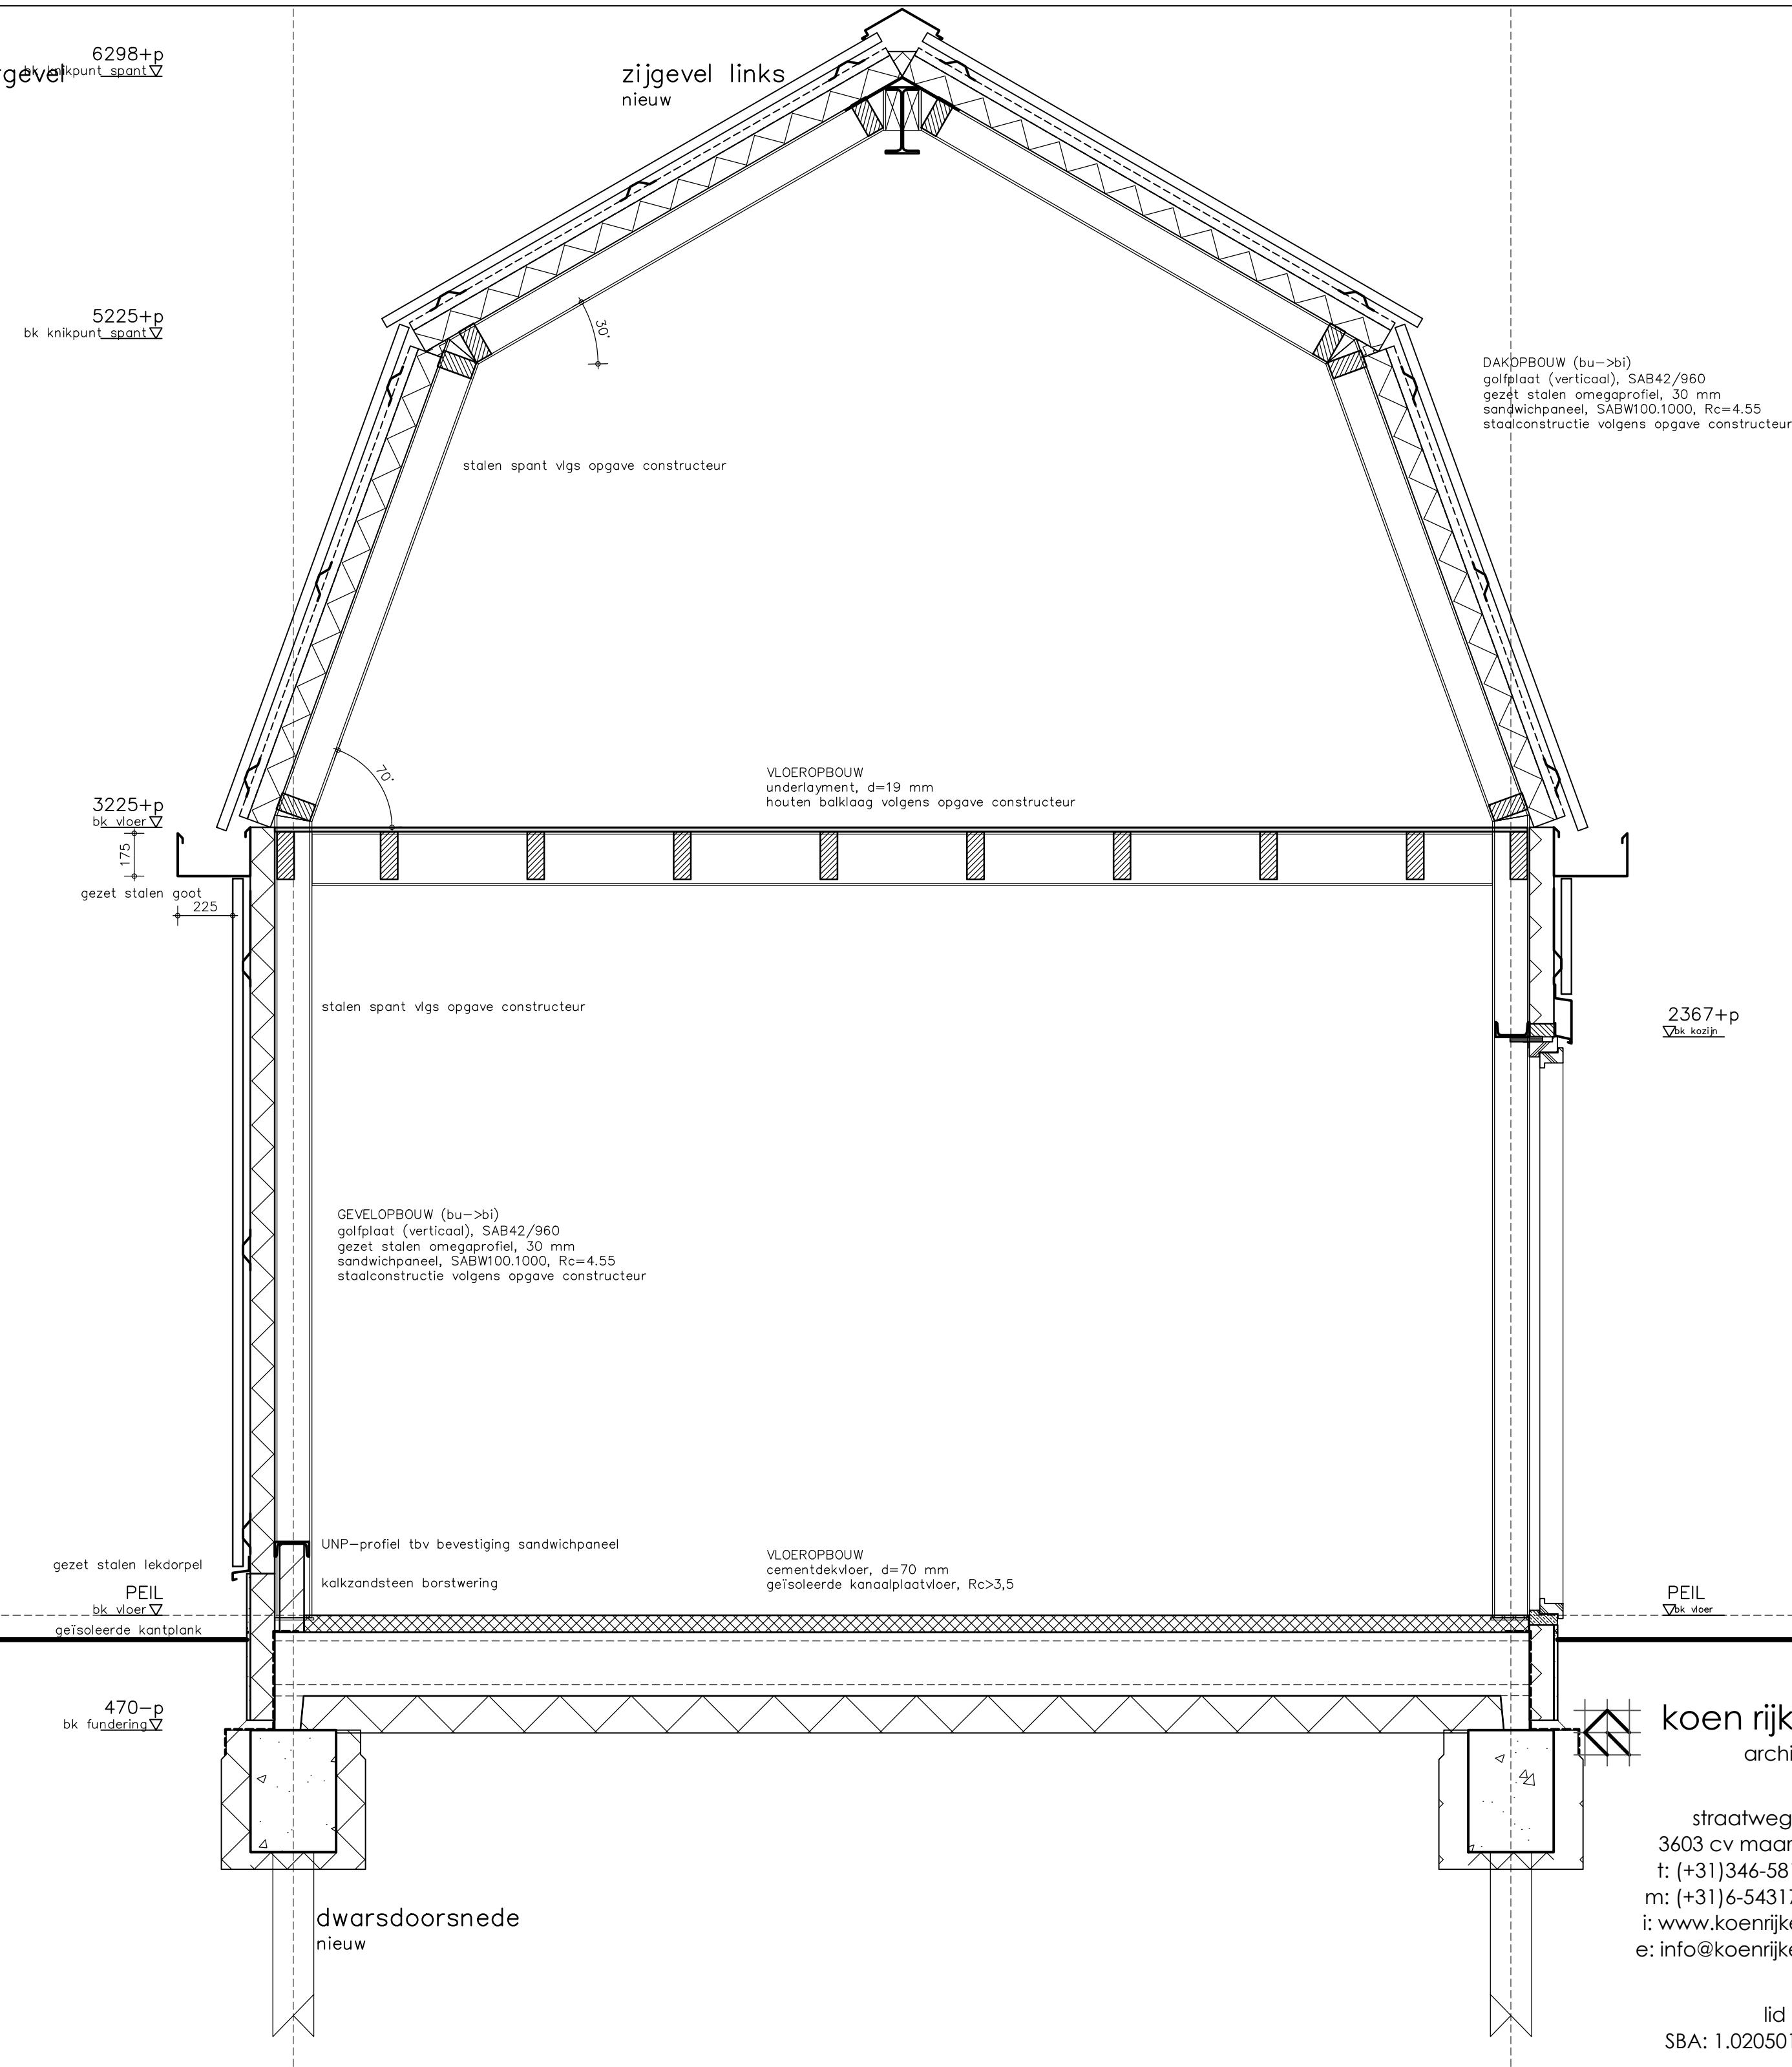

begane grond  
nieuw

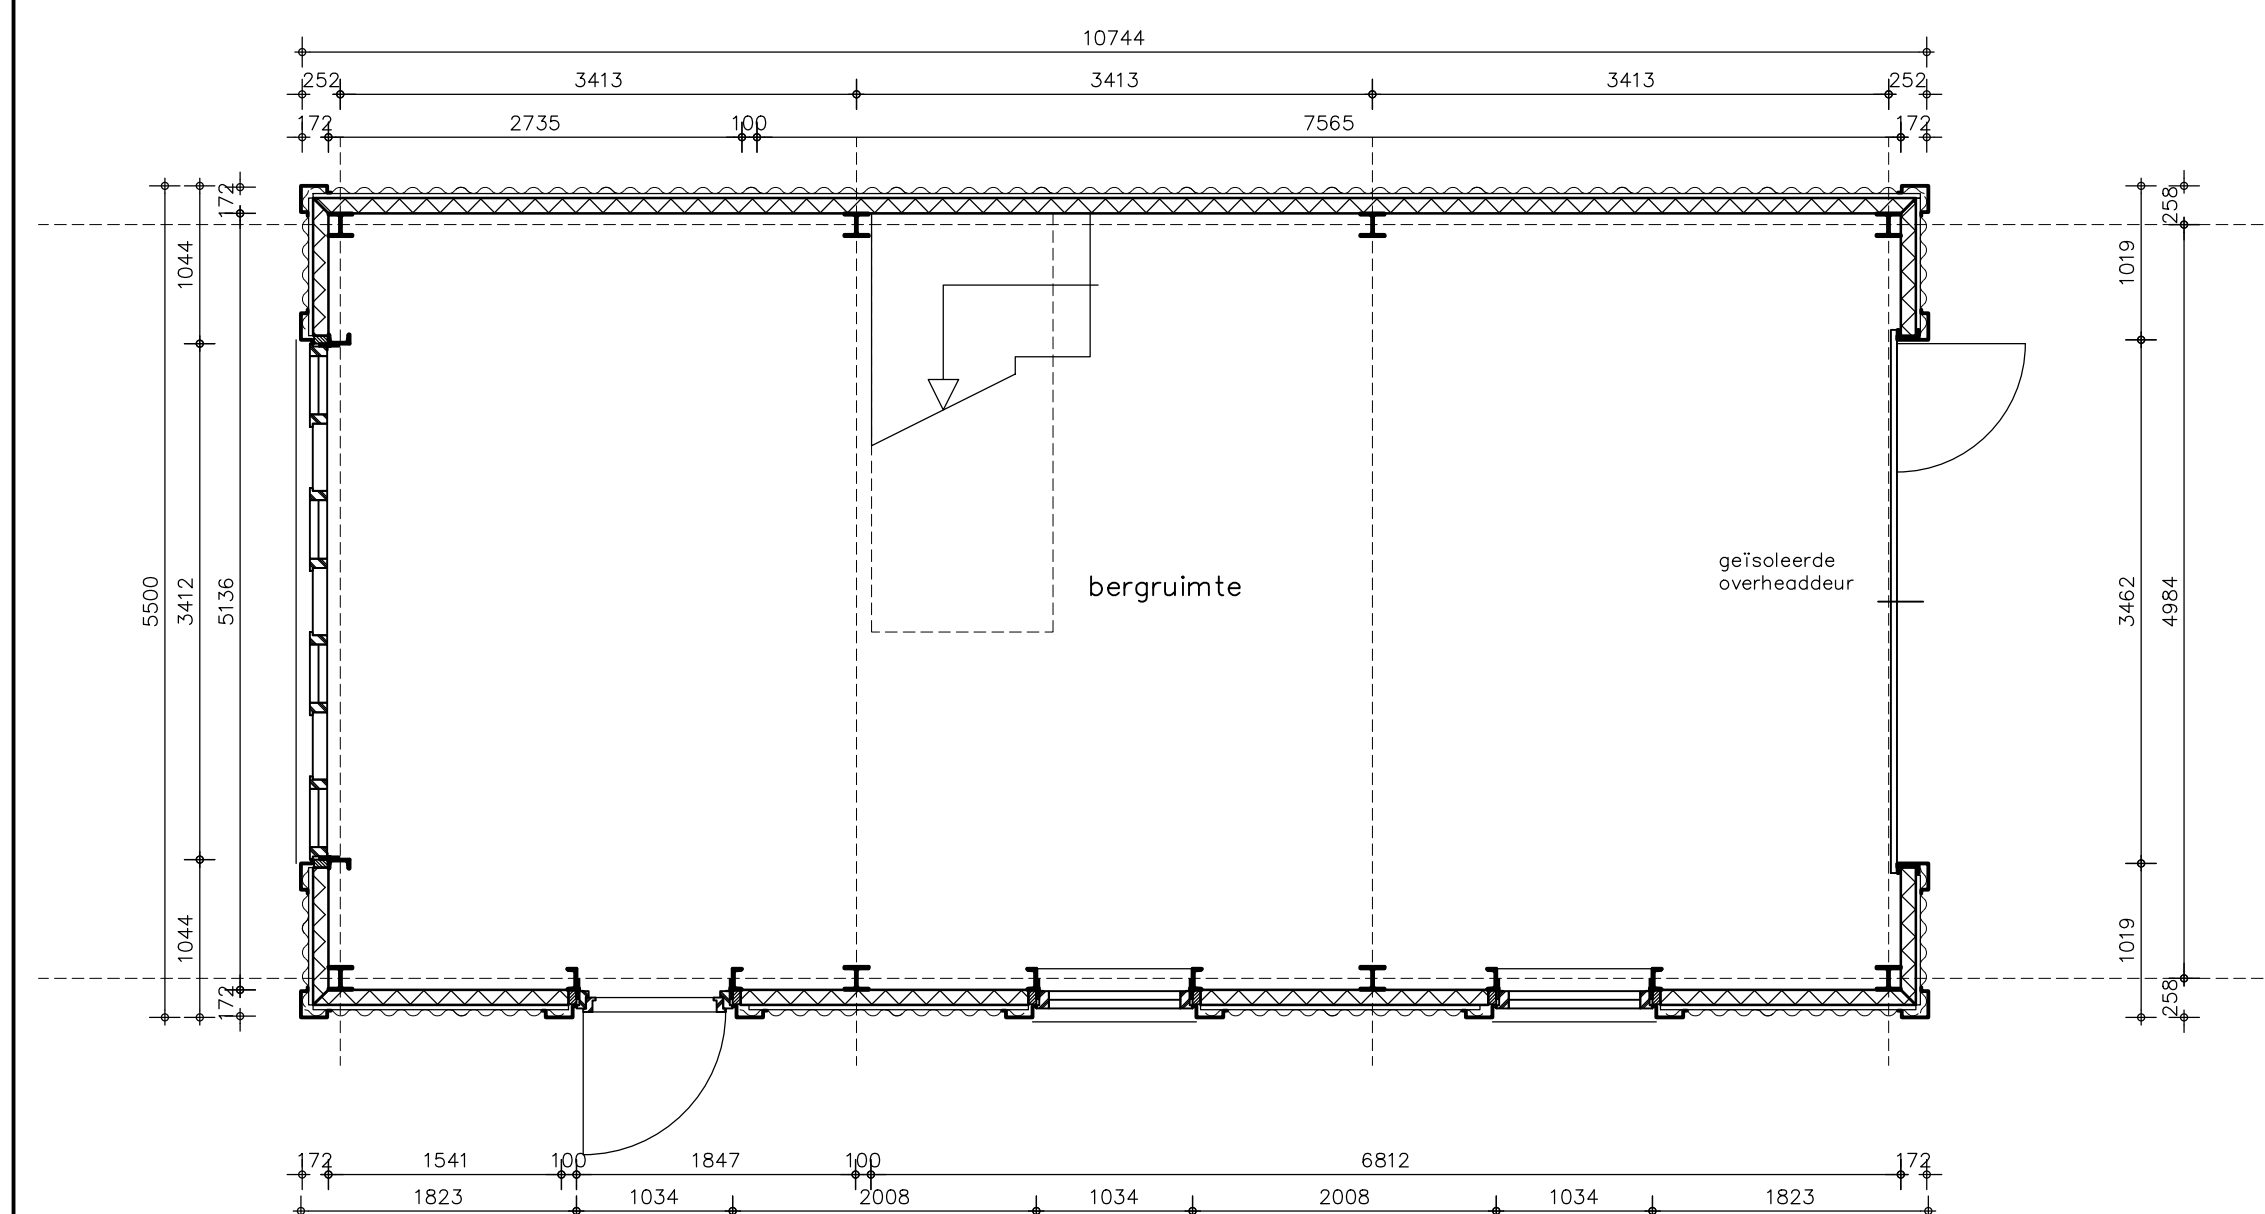

dwarsdoorsnede  
nieuw

schaal	1 : 20 / 50
datum	11-09-18
getekend	kr
formaat	A1
werknr.	1718
tekeningnr.	B01