


3D impressie
Doorsnede metroverbindingstunnel

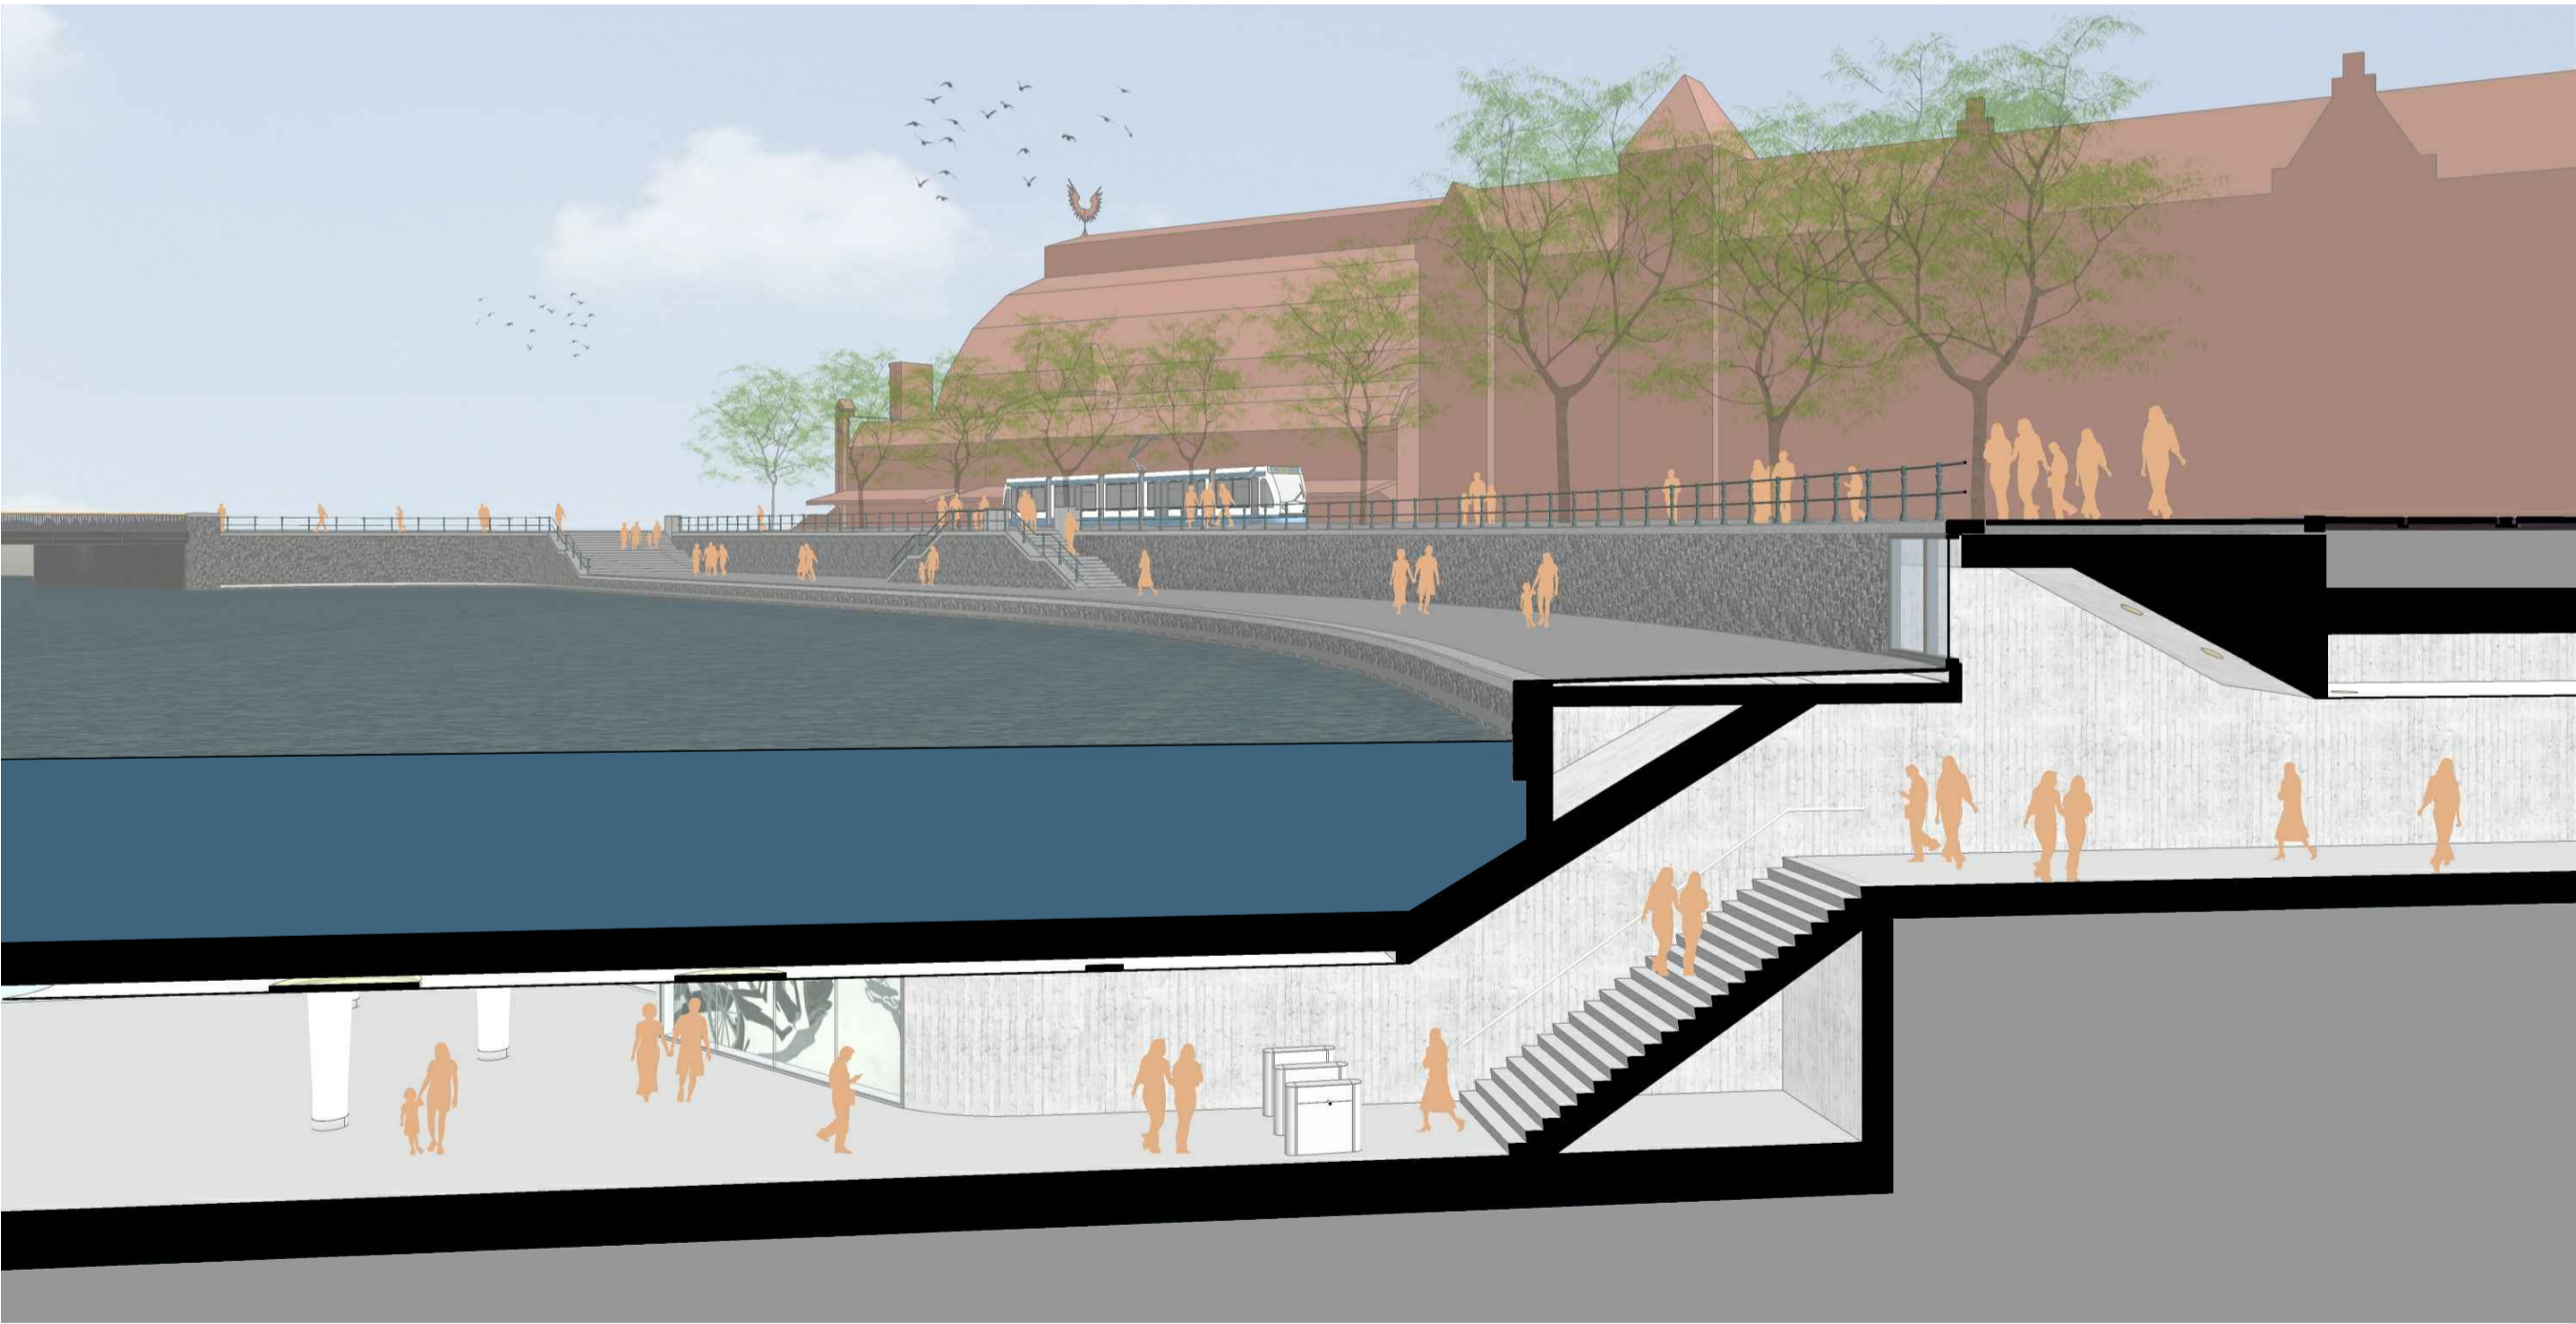

3D impressie
interieur metroverbindingstunnel



3D impressie
Doorsnede metroverbindingstunnel

KLEUR- EN MATERIAALOMSCHRIJVING		BIJBEHORENDE DOCUMENTEN
<p>dekzerk: Graniet, Orient Dark, gebrand; 600x200, lengte 1500; vellingkant 25mm</p> <p>kadewanden: basalt metselwerk; posities drenkelingenladders in lage kademuur n.t.b.</p> <p>hekwerk: Klassiek Amsterdams grachtenhekwerk; twee regels; balluster type BA4; kleur: RAL 6012</p> <p>trappen: Graniet, Azul Noche, gebrand; lengte natuursteen trede element: 750</p>	<p>penant trappen: Graniet, Orient Dark, gebrand; lengte 1200; hoogte 1000</p> <p>bestrating Lage Kade: Graniet, Azul Noche, gebrand; 750x500, halfsteensverband; langsvoegen in tapse vorm t.p.v. bochten</p> <p>venster Metroverbindingstunnel: stalen vleesgevel; kleur: Gris Sablé 2000; v.v. doorval- en letselveilige beglazing</p>	<p>16429_VO_10 16429_VO_11 16429_VO_12 16429_VO_13</p>
ALGEMEEN		
<p>- Demarcatie: VO Kade Stationsplein West omvat uitsluitend Lage Kade noordzijde, inclusief kadetrappen en venster metroverbindingstunnel. Uitgesloten zijn onder meer: Lage Kade zuidzijde en overige inrichting openbare ruimte</p> <p>- Maatvoering, peil en berekeningen constructies en bouwkuip: cf. stukken constructeur Iv-infra</p> <p>- Peilmaten gemeten t.o.v. NAP</p> <p>- Architectonisch ontwerp fietsenstalling: cf. DO wUrcK</p> <p>- zichtwerk stort- en faseringsnaden betonconstructies fiestenstalling i.o.m. constructeur n.t.b.</p> <p>- E- en W-installaties fietsenstalling i.o.m. installateur ITL n.t.b.</p> <p>- Inrichting openbare ruimte: cf. stukken Iv-infra/Infraenea; getekende situatie is indicatief</p> <p>- Kades en stijgers: cf. stukken Beens Groep en IV infra</p> <p>- Detaillering en materialisatie openbare ruimte cf. Vormgevingsdocument Openbare ruimte de Entree d.d. 13/07/2016</p> <p>- Verlichting openbare ruimte n.t.b.</p>		
Opdrachtgever Gemeente Amsterdam		Opdrachtnemer MAX BÖGL <small>Progress is built on ideas.</small>
		Opsteller wUrcK <small>architectuur stedenbouw landschap</small>
	Project DE ENTREE AMSTERDAM	
	Doc.naam: impressies venster metroverbindingstunnel	
	Tekeningnr.: 16429_VO_013	revisie: A
Documentnummer:	DEA-002804	fase: Ontwerpen VO
Objectnaam:	Kademuren algemeen	
Objectcode:	SG.01.02	doc.status: Definitief
opgesteld:	Roeland Bornebroek	d.d. 09.05.2019
gecontroleerd:	Orlil Casas Caceres	d.d. 15.05.2019
vrijgegeven:	Paul den Engelsen	d.d. 15.05.2019
		workflowstatus: Vrijgegeven door DEA (intern)
		blad/bladen
		formaat A1
		schaal n.v.t.