



BOVENAANZICHT KADE WEST

SCHAAL 1200

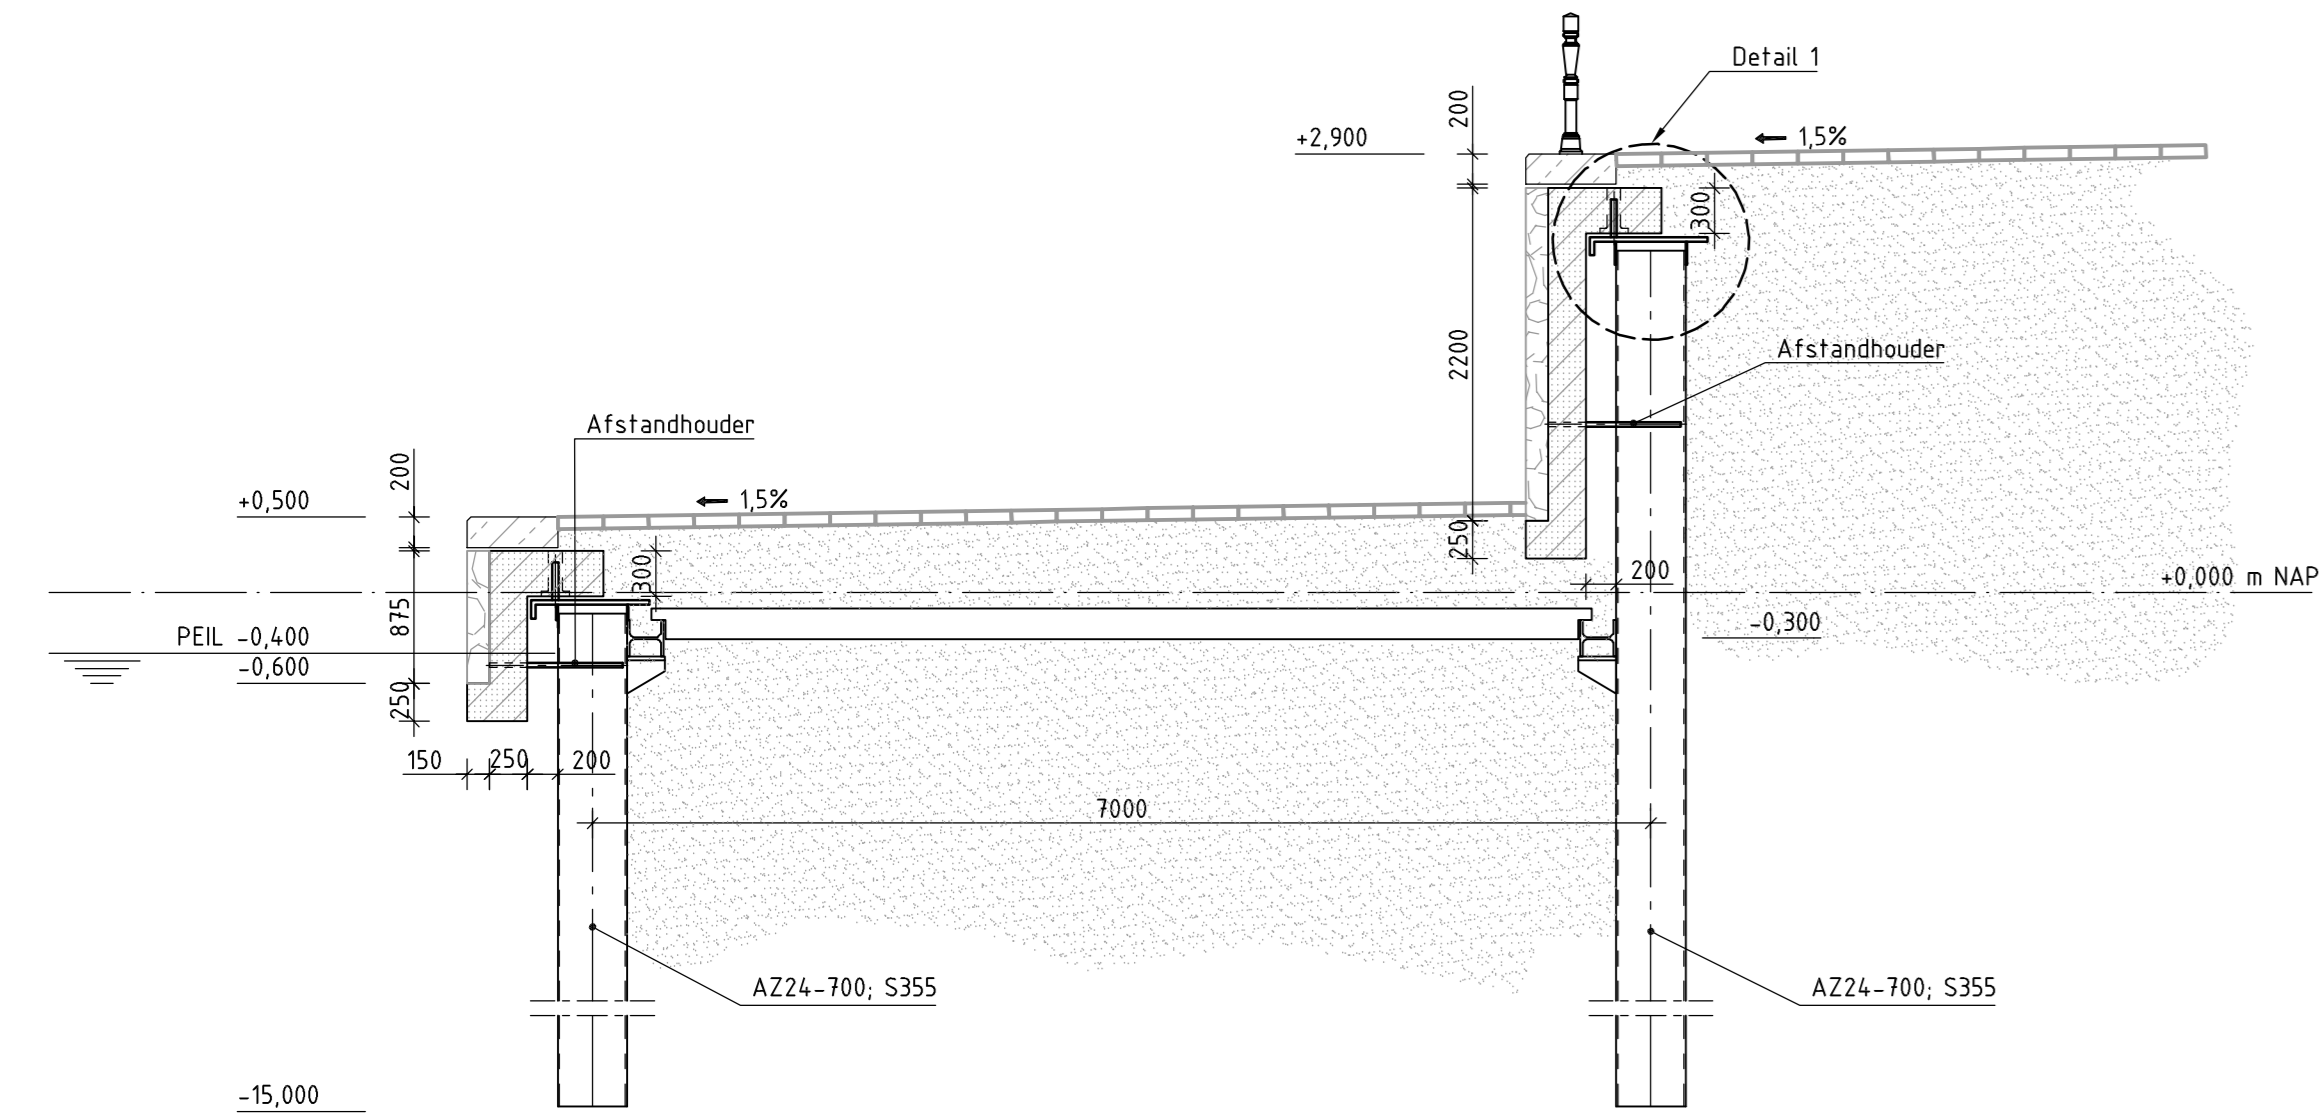


DOORSNEDE C-C

SCHAAL 150

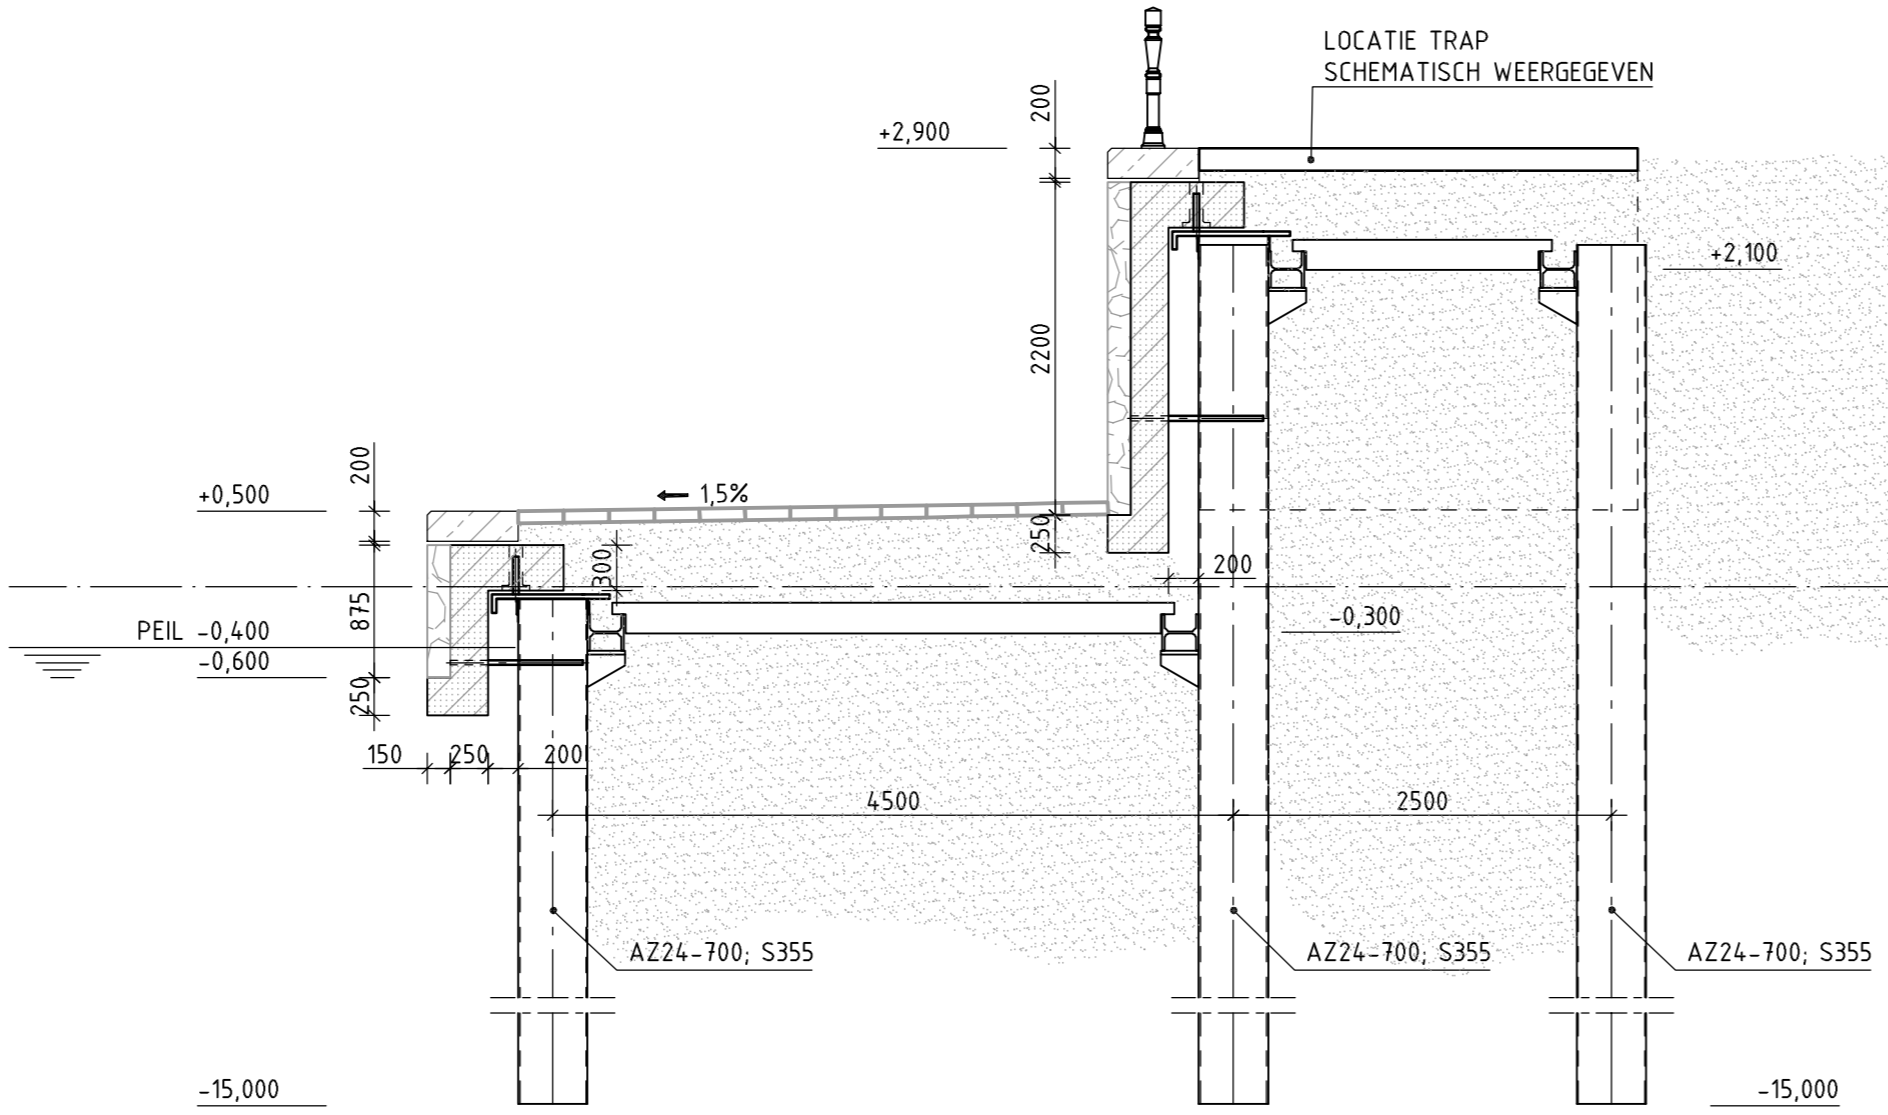


DOORSNEDE B-B

SCHAAL 150

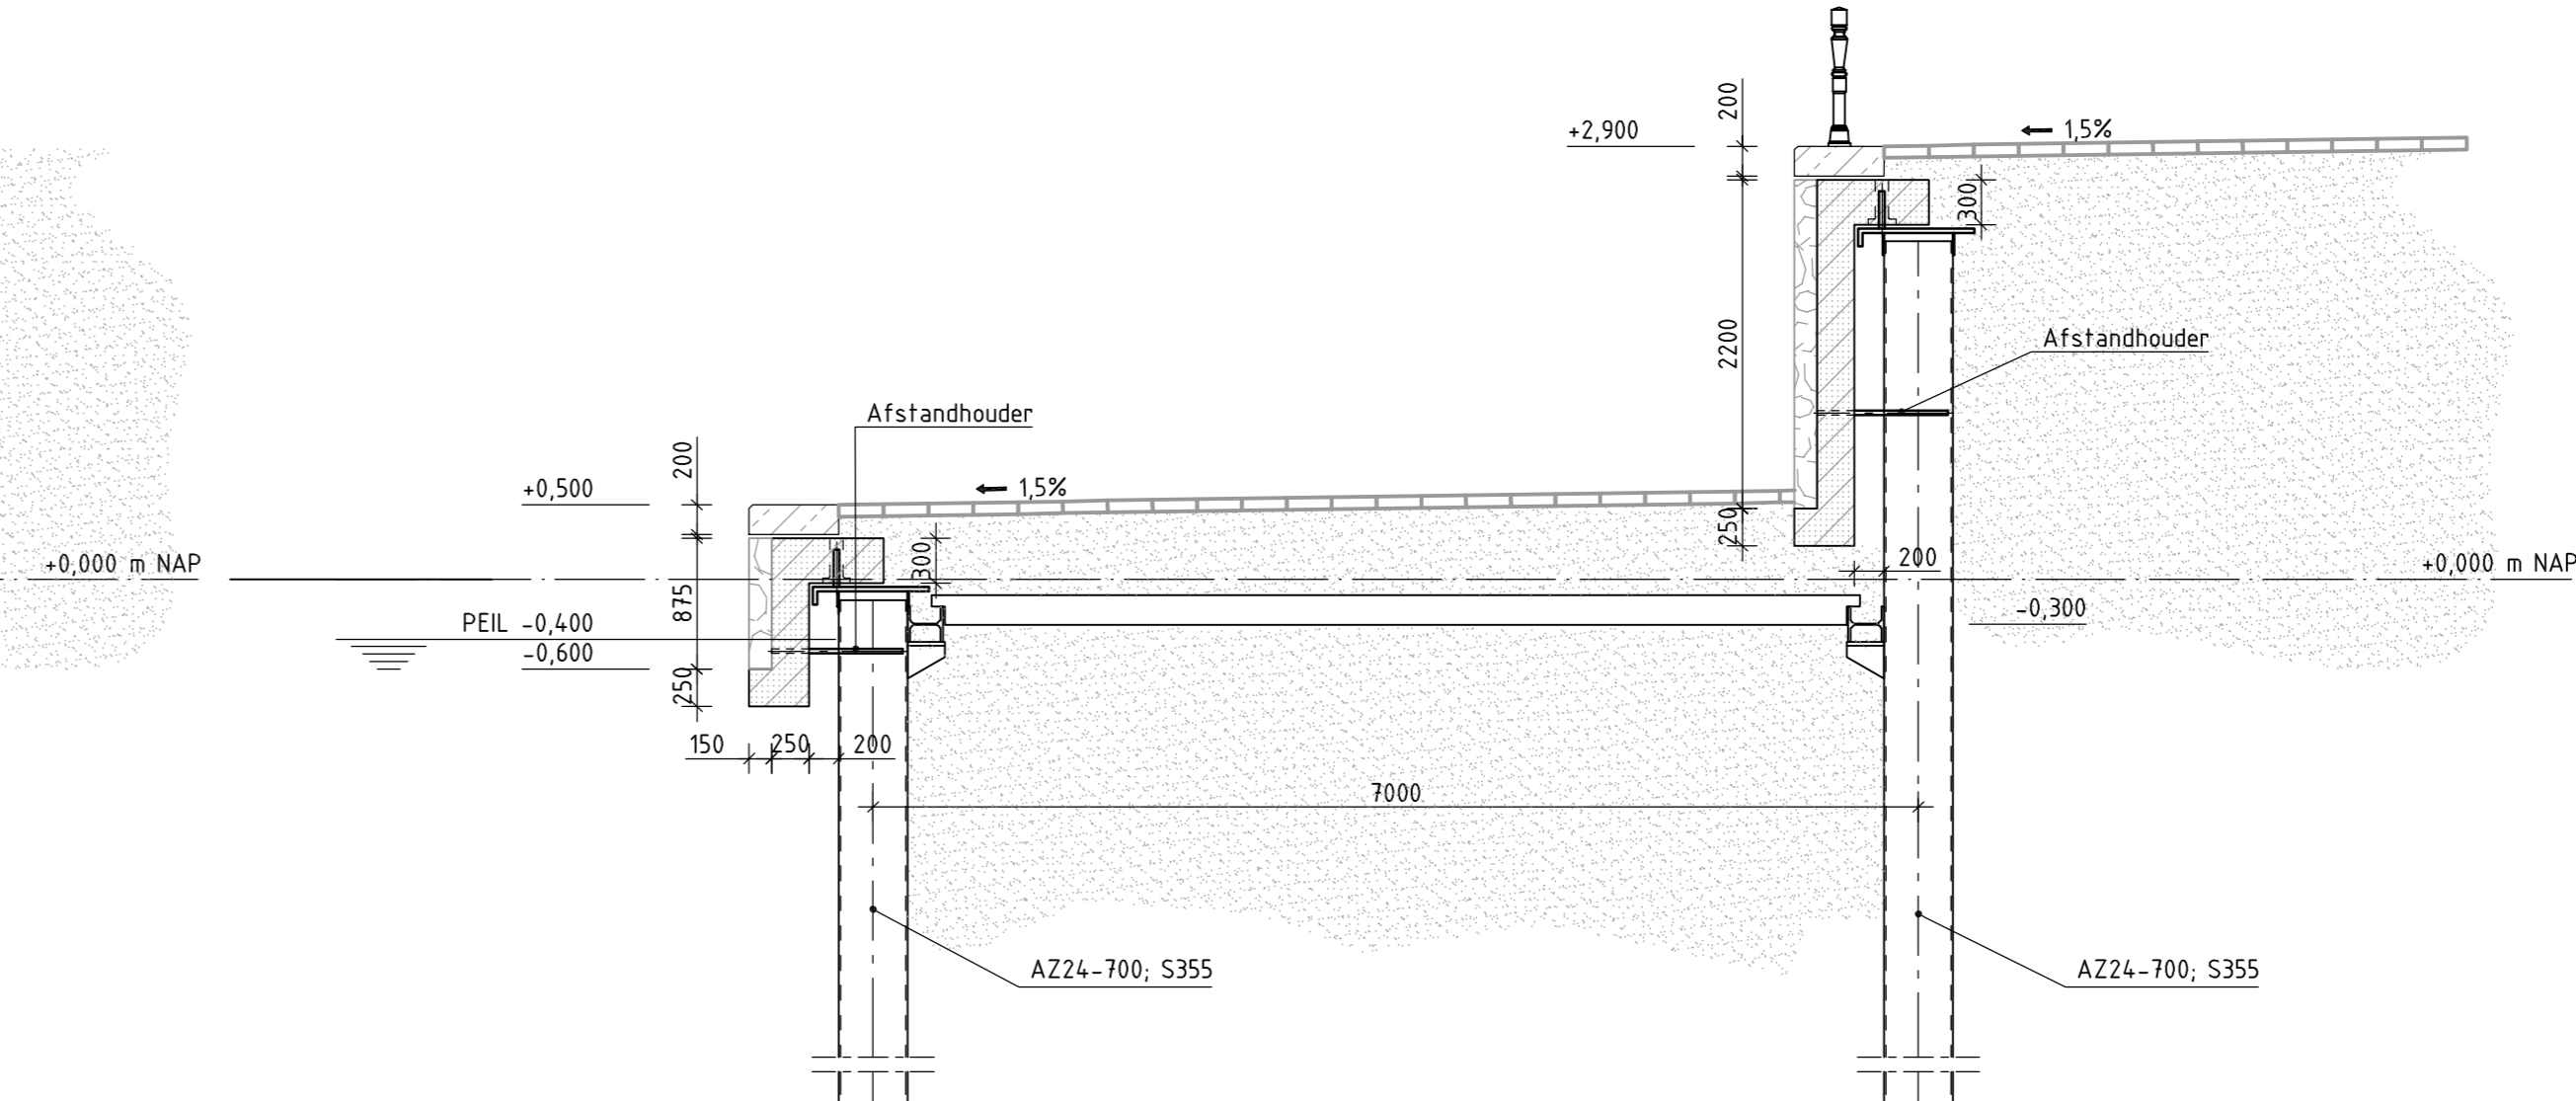


DOORSNEDE A-A

SCHAAL 150

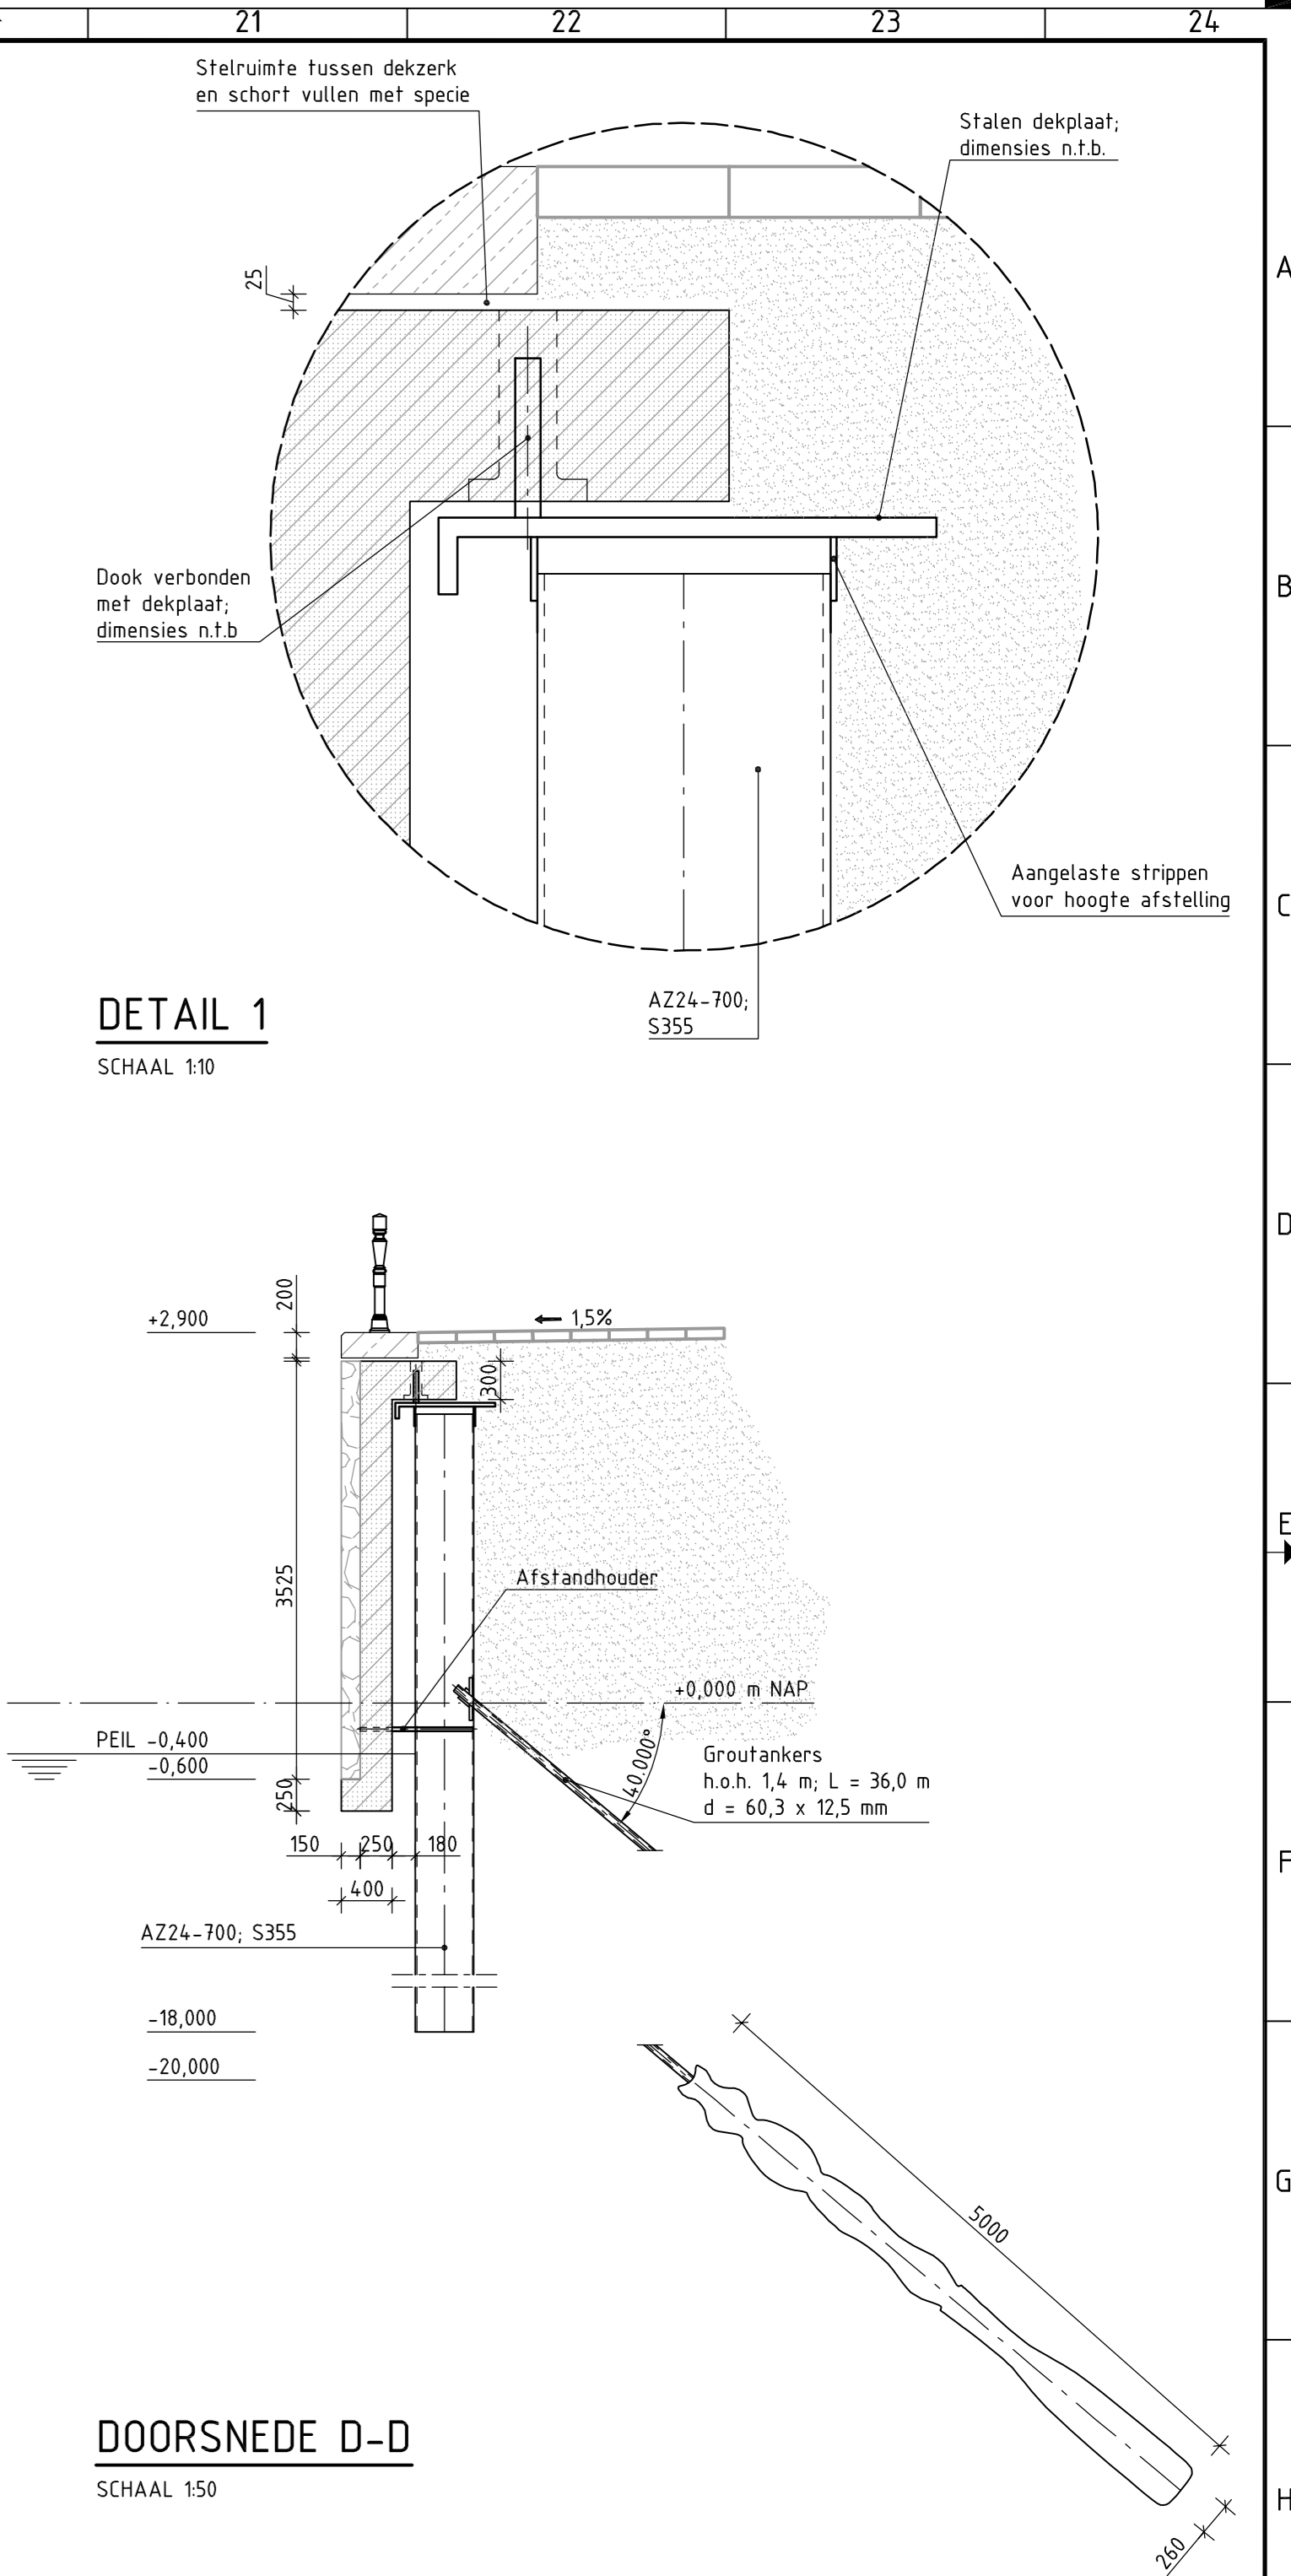

DETAIL 1

SCHAAL 110

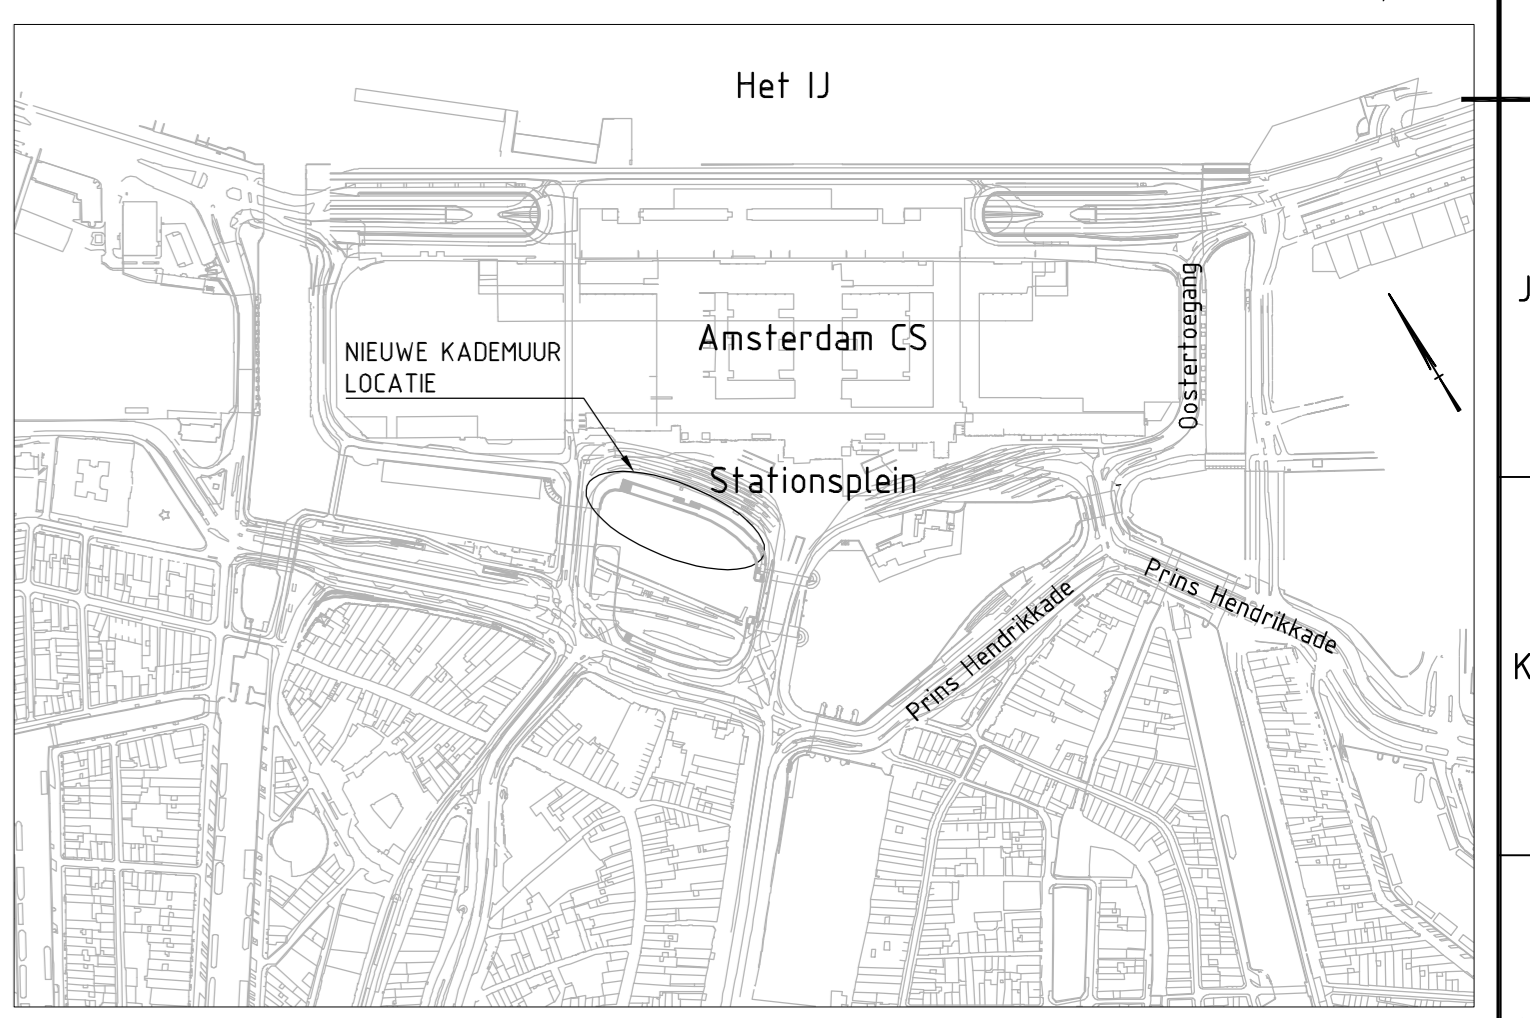

SITUATIE

SCHAAL 15000

LEGENDA

- Metselwerk; basalt
- Dekzerk; graniet
- Prefab schort

OPMERKINGEN

- Maatvoering in mm, tenzij anders aangegeven;
- Peilmaten in m t.o.v. NAP;
- Coördinaten in m in het RD-stelsel;
- Hoeken in het 360-graden stelsel, tenzij anders aangegeven;
- Staalkwaliteit van alle damwanden is minimaal S355;
- Onderstreepte maten zijn niet op schaal getekend;
- Uitwendige scherpe hoeken voorzien van vellingkanten 20x20mm;
- Afstand tussen dilatatie in de basalt voormetseling minimaal 15 m h.o.h.;
- Kade voorzien van grijpteen, wijsbord en wijsstijlen;
- Kade voorzien van drenkelingschroeven maximaal 50 m h.o.h.;
- Trappen bevestigen aan damwandconstructie;
- Lage kade voorzien van bolders h.o.h. kleiner of gelijk aan 6 m;
- Gaten aanbrengen in damwand t.b.v. drainerende werking, oplossing nader uit te werken.

BIJBEHOORENDE TEKENINGEN / GEKOPPELDE BESTANDEN

- x\_con\_bouwkup\_PHP\_DEA\_v001
- x\_bep\_bomen\_DEA\_v009
- x\_con\_brug13\_DEA\_v001
- x\_dm\_opghechoord\_DEA\_v004
- x\_dm\_ontwerp\_DEA\_v016
- x\_fm\_transpoort\_nieuw\_DEA\_v003
- bovenaanzicht brug 306 met bestaande tramrails

Opdrachtgever  <b>Gemeente Amsterdam</b>		Opdrachtnemer  <b>MAX BÖGL</b> <small>Progress is built on ideas.</small>		Opsteller  <b>iv-infra</b>	
Project <b>DE ENTREE AMSTERDAM</b>					
Doc.naam: <b>Kademuur Stationsplein West - overzicht en doorsneden</b>					
Tekeningnr.: <b>DEA-CON-KAD-TEK-VO-1051</b>				revisie: <b>A</b>	
Documentnummer: <b>DEA-002760</b>		fase: <b>Ontwerpen VO</b>			
Objectnaam: <b>Kademuur Stationsplein west</b>		doc.status: <b>Definitief</b>		workflowstatus: <b>Vrijgegeven door DGA (inter)</b>	
Objectcode: <b>SG-SW.01.02.04</b>		par. 		blad/bladen	
opgesteld: <b>Hans den van der Graaf</b>		par.  d.d. 15.05.2019		formaat <b>1 / 1</b>	
gecontroleerd: <b>Hans den Graaf</b>		par.  d.d. 15.05.2019		schaal <b>A0</b>	
vrijgegeven: <b>Paul den Graaf</b>		par.  d.d. 15.05.2019			
21		22		23	
				24	