



DP13

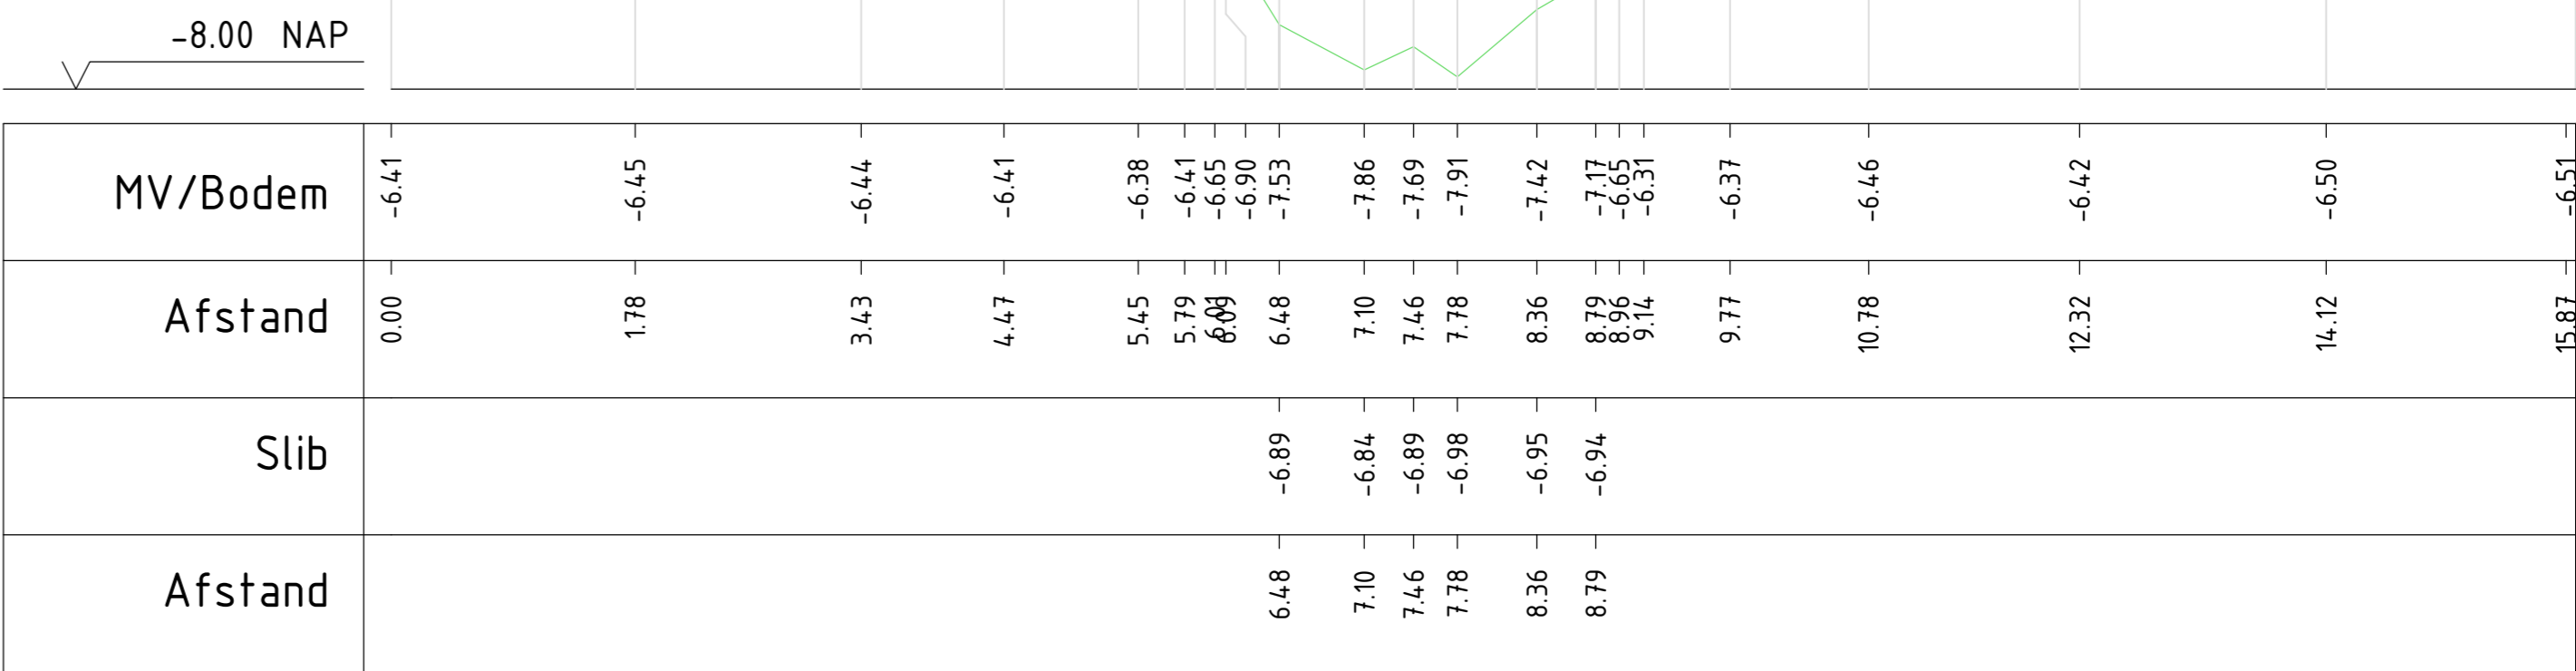

DWP 13  
Schaal 1:50

DP14

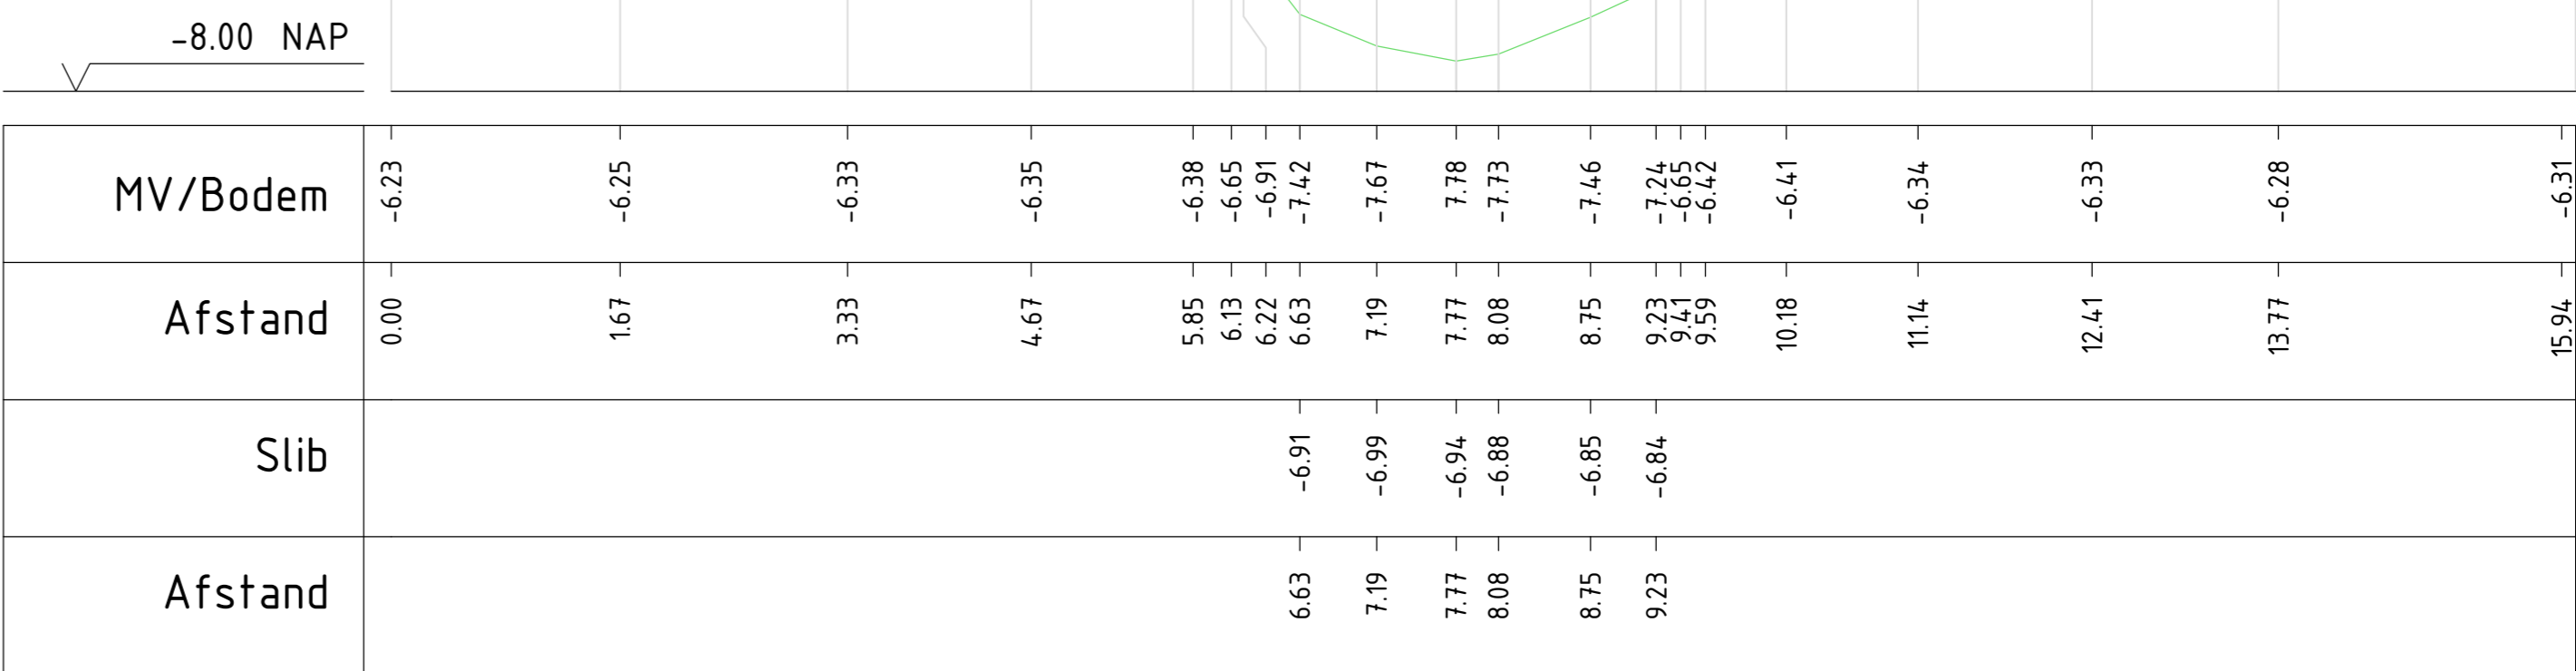

DWP 14  
Schaal 1:50

Legenda:

- Aan te brengen toerit
- Duiker
- Locatie dwarsprofiel
- Grens fasering
- Aanbrengen dam
- Aanbrengen duiker in bestaande dam Ø800mm
- Aanbrengen dam met duiker Ø400mm
- Bestaande dam, wordt veranderd bij inrichting Marickenland
- Verwijderen bestaande dam
- Dempen sloot
- Gegraven sloot
- Onderbreking sloot vanwege gasunie leiding, obstakel t.b.v. eigendomsscheiding aangebracht
- Projectgrens pilotproject Iisdodde