Graafwerkzaamheden in de (half)verholen secundaire waterkering (kernzone + beschermingszone)t.b.v. huisaansluitingen (Artikel 2.4 lid 2a)

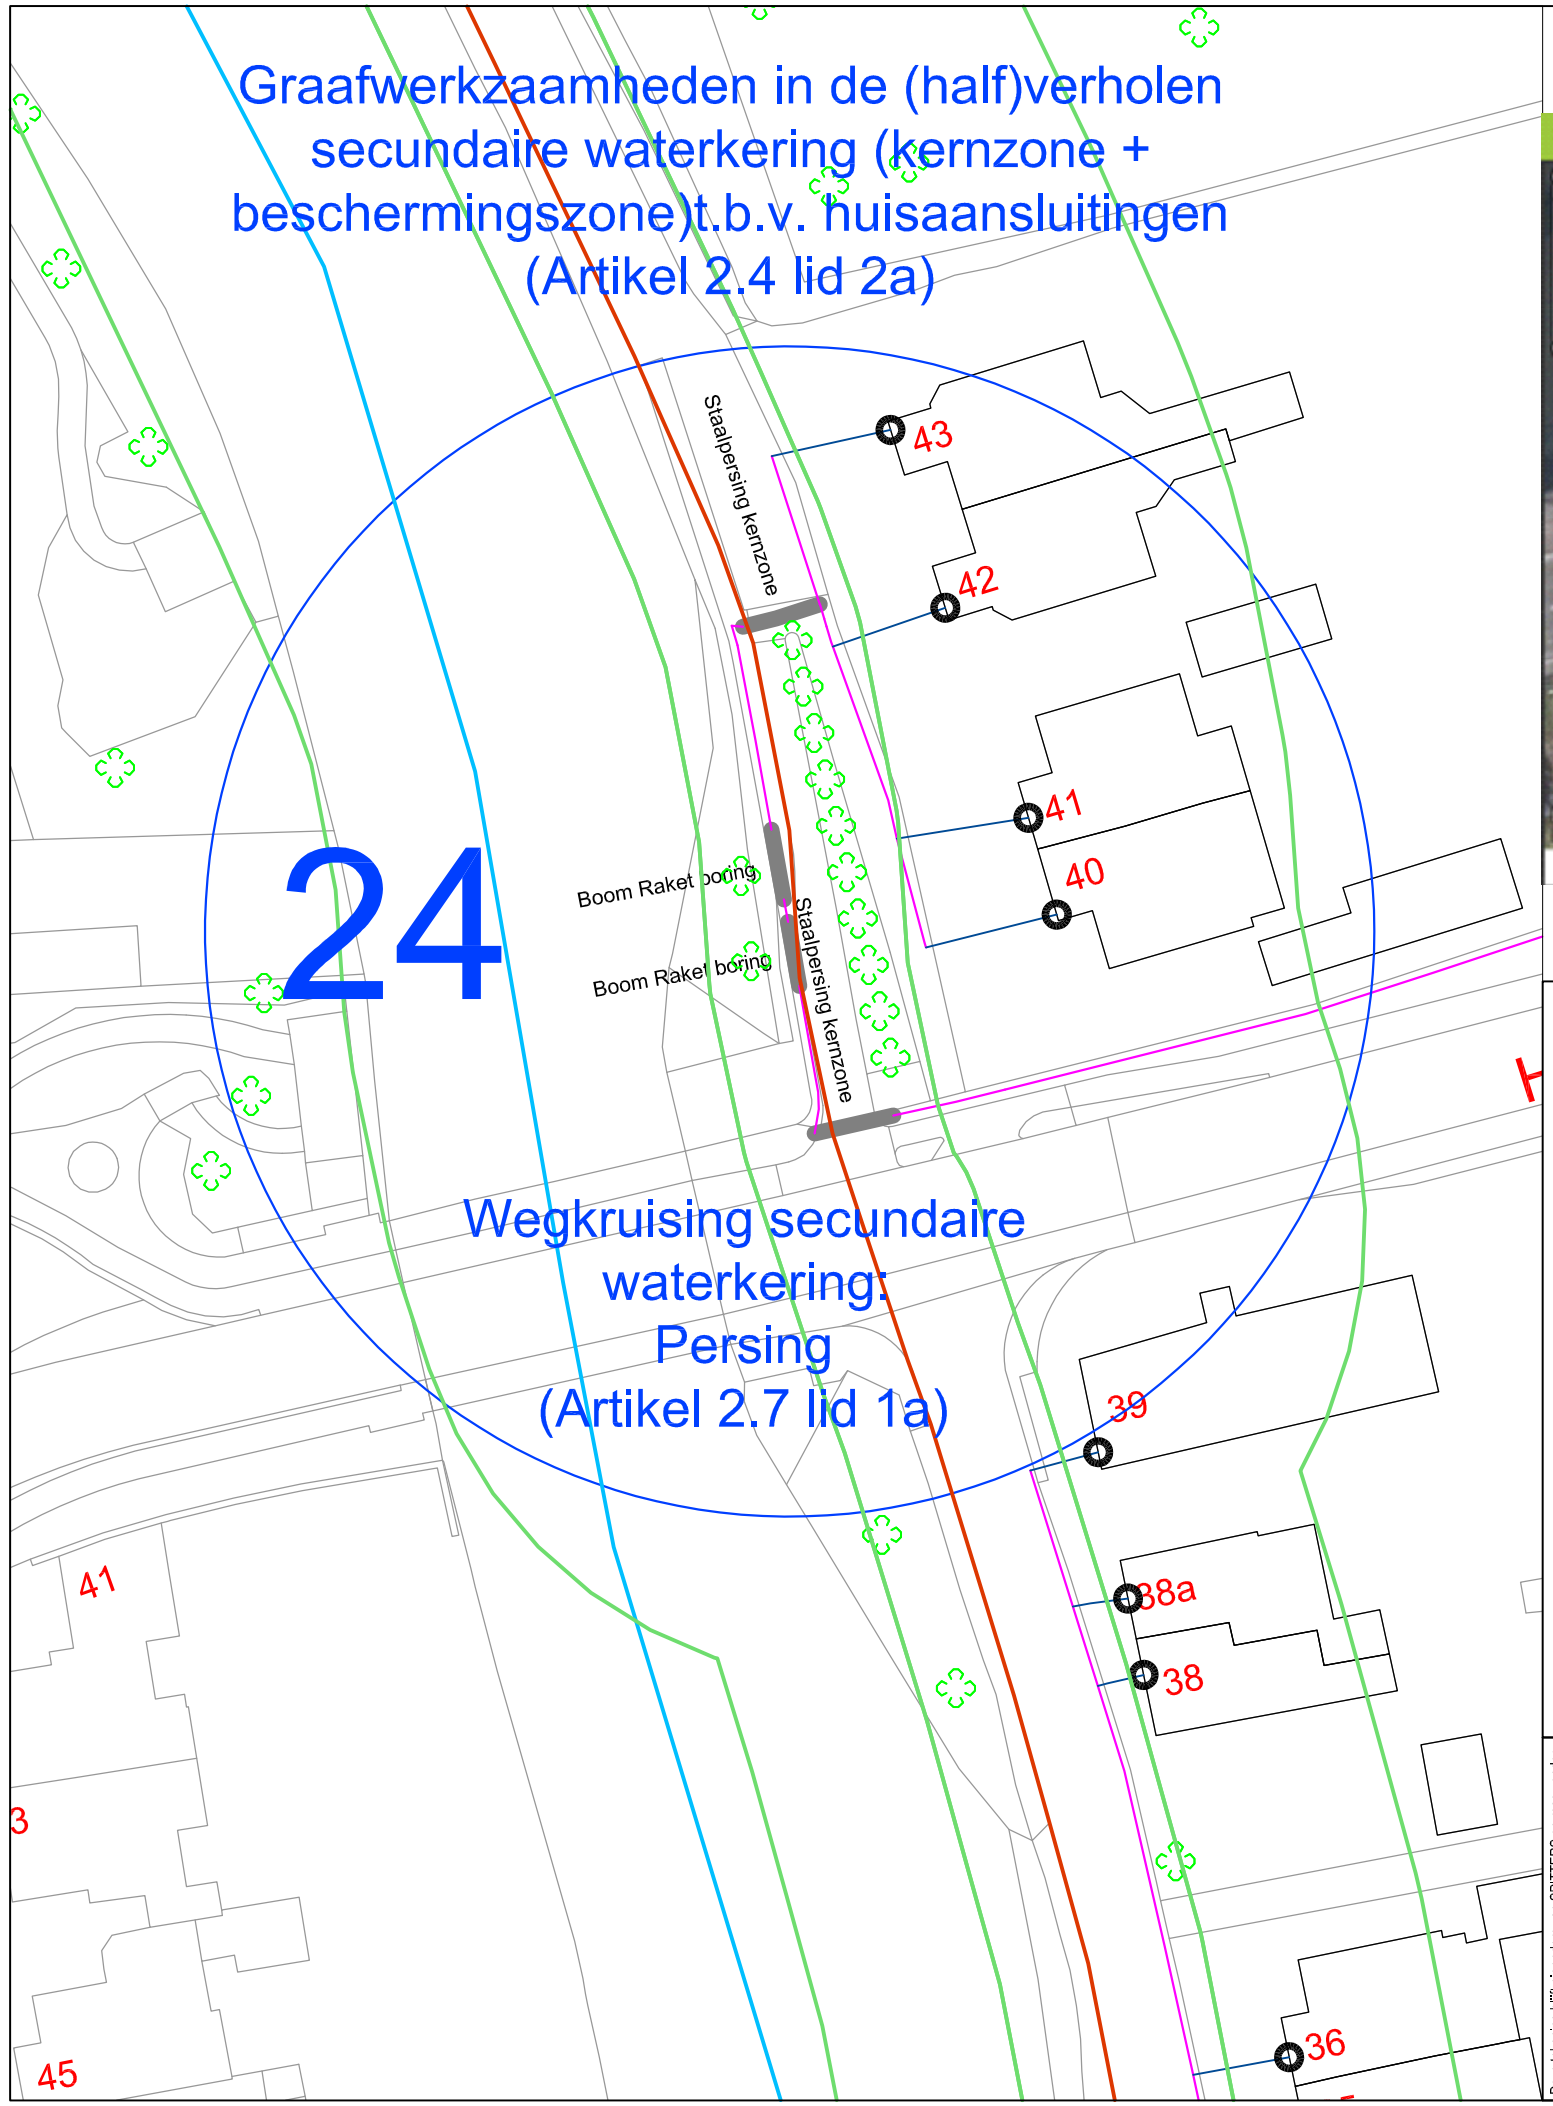

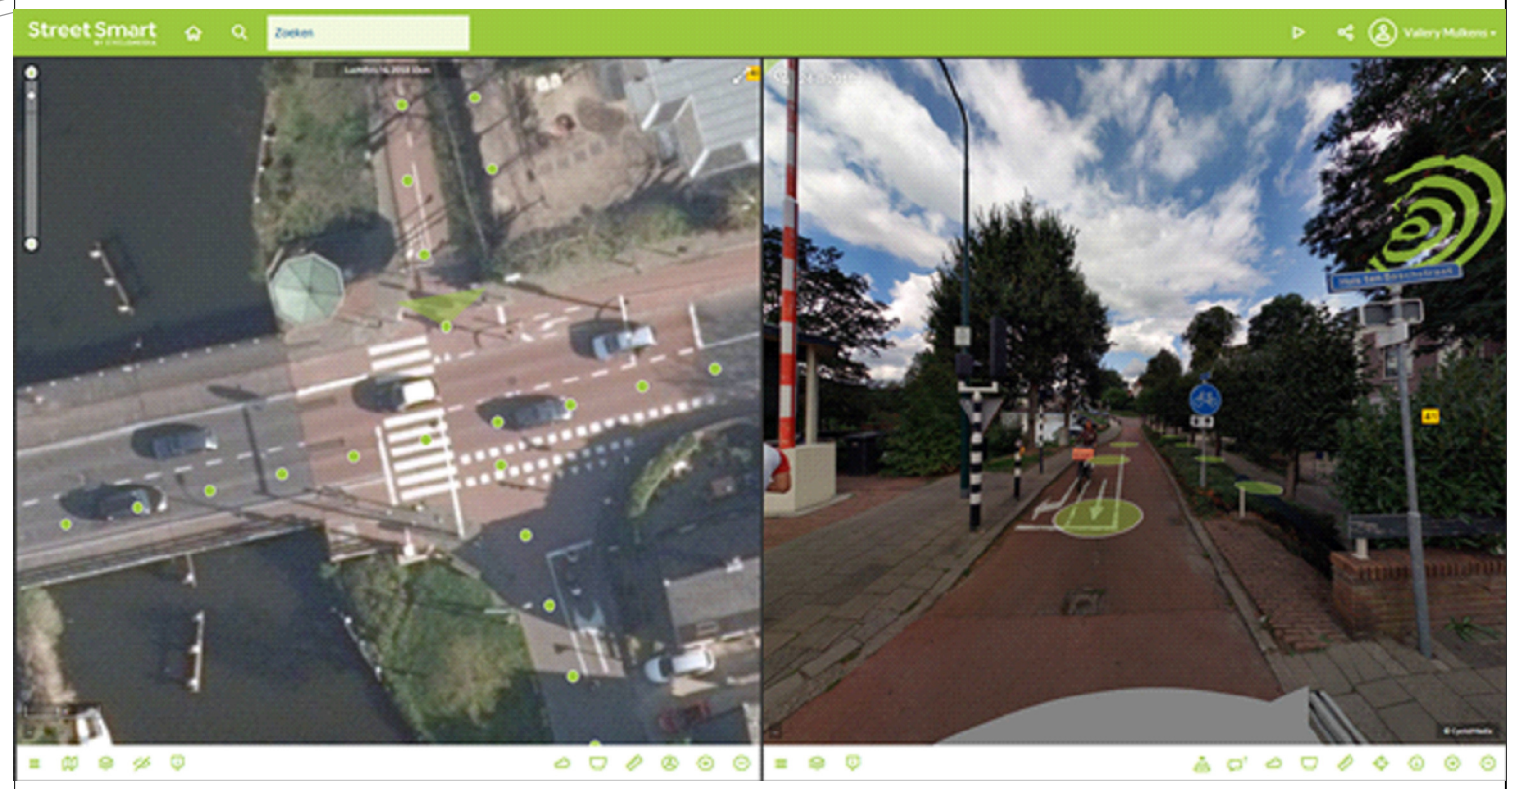

Legenda

- Nieuw te graven tracé (30cm breed)
- Huisaansluitgeul
- Wegkruising (raket) / Persing / Gestuurde boring / Boogzinker
- Toegevoegd nieuw te graven tracé (30cm breed)
- Vervallen geul
- Panden Woning
- Panden Duplex
- Panden Hoogbouw
- Boom
- Huisaansluiting
- Belang Waterschap Amstel, Gooi en Vecht
- Duiker (Waterschap Amstel, Gooi en Vecht)
- Secundaire kering (Waterschap Amstel, Gooi en Vecht)
- Watergangen (Waterschap Amstel, Gooi en Vecht)
- Zonering (Waterschap Amstel, Gooi en Vecht)

Deze tekening blijft eigendom van SPITTERS en mag zonder toestemming niet aan derden ter inzage gegeven worden
De exacte plaats van de sleuf moet worden bepaald door het graven van proefsleuven.
SPITTERS is niet aansprakelijk voor eventuele schade aan de infra-structuur gemaakt door derden.

Versie: 1.0

Wijz.	Door	Omschrijving van de wijziging	Wijz. Datum
1			
2			
3			
4			

spitters
Van Dijklaan 19 - 5581 WG Waalre
Postbus 199 - 5500 AD Veldhoven
T: 040-2580830 F: 040-2580831
I: www.spitters.nl
E: info@spitters.nl

Projectomschrijving:
Projectnaam: FttH Maarssen Oost
Deelgebied: MAS-5B
Gemeente: Stichtse Vecht (Maarssen)
Overige: Secundaire kering: V341_001
Locatie: Zandweg

Datum gecontroleerd:
Paraaf:
Getekend door: VM
Datum: 09-09-2019
Formaat: A3
Schaal: 1:500
Projectnr. Spitters: P2019010
Projectnr. opdrachtgever: B6073
Type tekening: VERGUNNING
Tekeningnummer:
19010-040-VE001-24

E:\ENGINEERING\E2019010 FTTH MAARSSEN-OOST\000 OVERALL\08 VERGUNNINGEN\01 AANVRAAG INSTEMMINGSBESLUIT\WATERSCHAP AGV\MAS-5B + 5CIE2019010 FTTH MAARSSEN-OOST VERGUNNINGSTEKENING - VALLERY.DWG
Laatst opgeslagen door:M.bindels