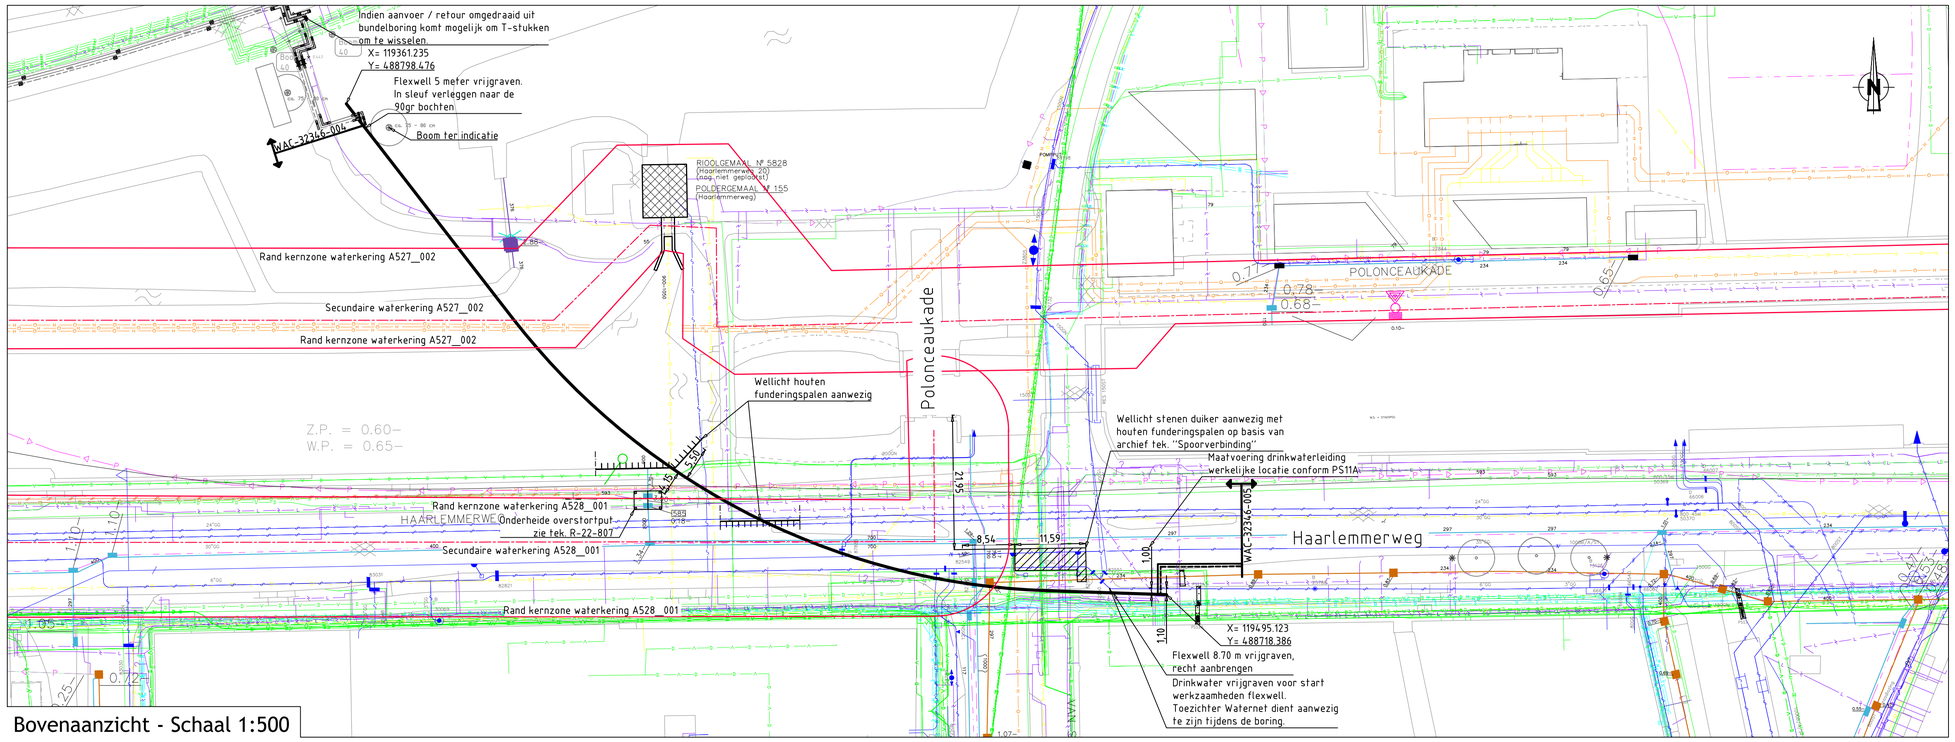

Bovenaanzicht - Schaal 1:500

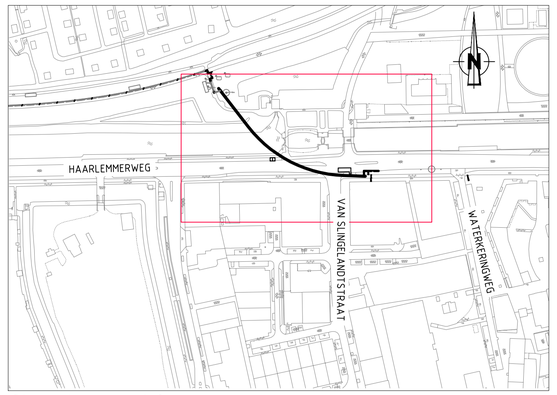

Situatie overzicht

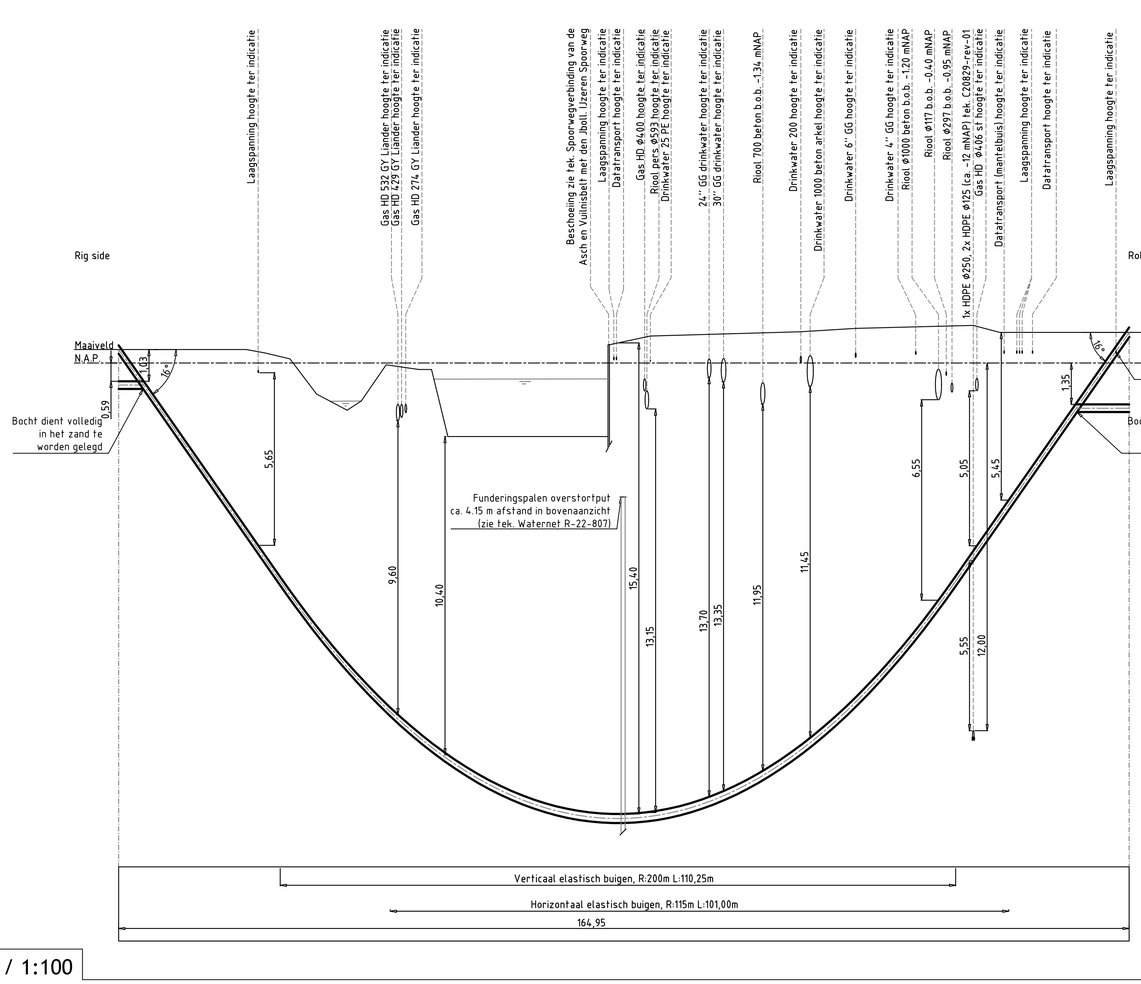

Doorsnede Flexwell - Schaal 1:500 / 1:100

LEIDING OPMERKINGEN

- DE AANGEGEVEN NAP HOOGTE IS VANAF BOVENKANT WARMTELEIDING.
- DE OPGEGEVEN X–Y COORDINATEN GEVEN HART WARMTETRACE AAN.
- CIRCA–MATEN TIJDENS MONTAGE CONTROLEREN EN ZONODIG AANPASSEN.

ALGEMENE OPMERKINGEN

- BIJ BOCHTEN EN EXPANSIEVOORZIENINGEN VAN TERREINLEIDINGEN, EXTRA GRONDVERBETERINGEN TOEPASSEN, I.O.M. UITVOERING WARMTE.
- TRACE WARMTEDISTRIBUTIE VRIJ HOUDEN VAN BOUWMATERIAAL.
- ALLE AFTAKKINGEN BOVENUIT, TENZIJ ANDERS VERMELD.
- KRUISING MET KABELS/LEIDINGEN TERPLAATSE IN OVERLEG OPLOSSEN.
- BIJ KRUISINGEN MET RIOOL, TUSSENRUIMTE KLEINER DAN 200MM, OPVULLEN MET EXPANSIEKUSSENS.
- CIRCA–MATEN TIJDENS MONTAGE CONTROLEREN EN ZONODIG AANPASSEN.
- ALLE MAATVOERINGEN IN MILLIMETERS OF METERS, TENZIJ ANDERS VERMELD.
- HOOGTEMATEN IN METERS NAP, GEMETEN VANAF BOVENKANT BUIS.
- DE OP TEKENING AANGEGEVEN EXPANSIEKUSSENS DIENEN ZOWEL AAN DE BINNEN– ALS BUITENZIJDE VAN DE LEIDINGEN TE WORDEN TOEGEPAST.

LEGENDA K&L

- PETROCHEMIE
- BUISLEIDING GEVAARLIJKE INHOUD
- DATATRANSPORT
- GAS HOGE DRUK
- GAS LAGE DRUK
- HOOGSPANNING
- LAAGSPANNING
- LANDELIJK HOOGSPANNINGSNET
- MIDDENSPANNING
- OVERIG
- PERSRIOOL
- RIOOL (VRIJVERVAL)
- WARMTE
- WATERLEIDING
- WEES (ONBEKEND)

TER GOEDKEURING	
datum van uitgifte	02-09-2019
werkvoorbereider	projectleider

INDIEN NIET ANDERS OP TEKENING AANGEGEVEN, DIENEN MINIMAAL DE EISEN VAN DE LEVERANCIER AANGEHOUDEN TE WORDEN.

Rev.	Wijziging	Datum	Get.
H			
G			
F			
E	Overleg Waternet	02-09-2019	GvdB
D	TI	26-08-2019	GvdB
C	Vergunningsaanvraag	30-11-2018	GvdB
B	Toev. opm.	21-11-2018	GvdB
A	VO–TG	08-12-2017	J.T.A.S.

Amerikaanse projectie

Schaal: 1:500 Formaat: A1 Afdeling: AANLEG

Projectnummer: NWN 00042815

Netwerkplonnummer: 550032346

	Datum	Naam
Get.	02-09-2019	G. vd Bosch
Gec.	02-09-2019	E. vd Neut
Gez.		

Warmte Regio Midden
Postbus 41920
1009 DC Amsterdam
WARMTE.TEKENKAMER.ALMERE@NUON.COM

Amsterdam, Westerpark

GWL terrein

Flexwell Boring Haarlemmerweg DN150

WAK–32346–001–E–TG

Blad 1/1

Bestandsnaam: G:\03 - AFL\2018\WE18002 - Nuon diverse projecten\WE18002-03 GWL terrein\Uitwerking\1-Tekening\1-Tekening\1-Tekening\WAK-32346-001-E-TG Flexwell Haarlemmerpost.dwg