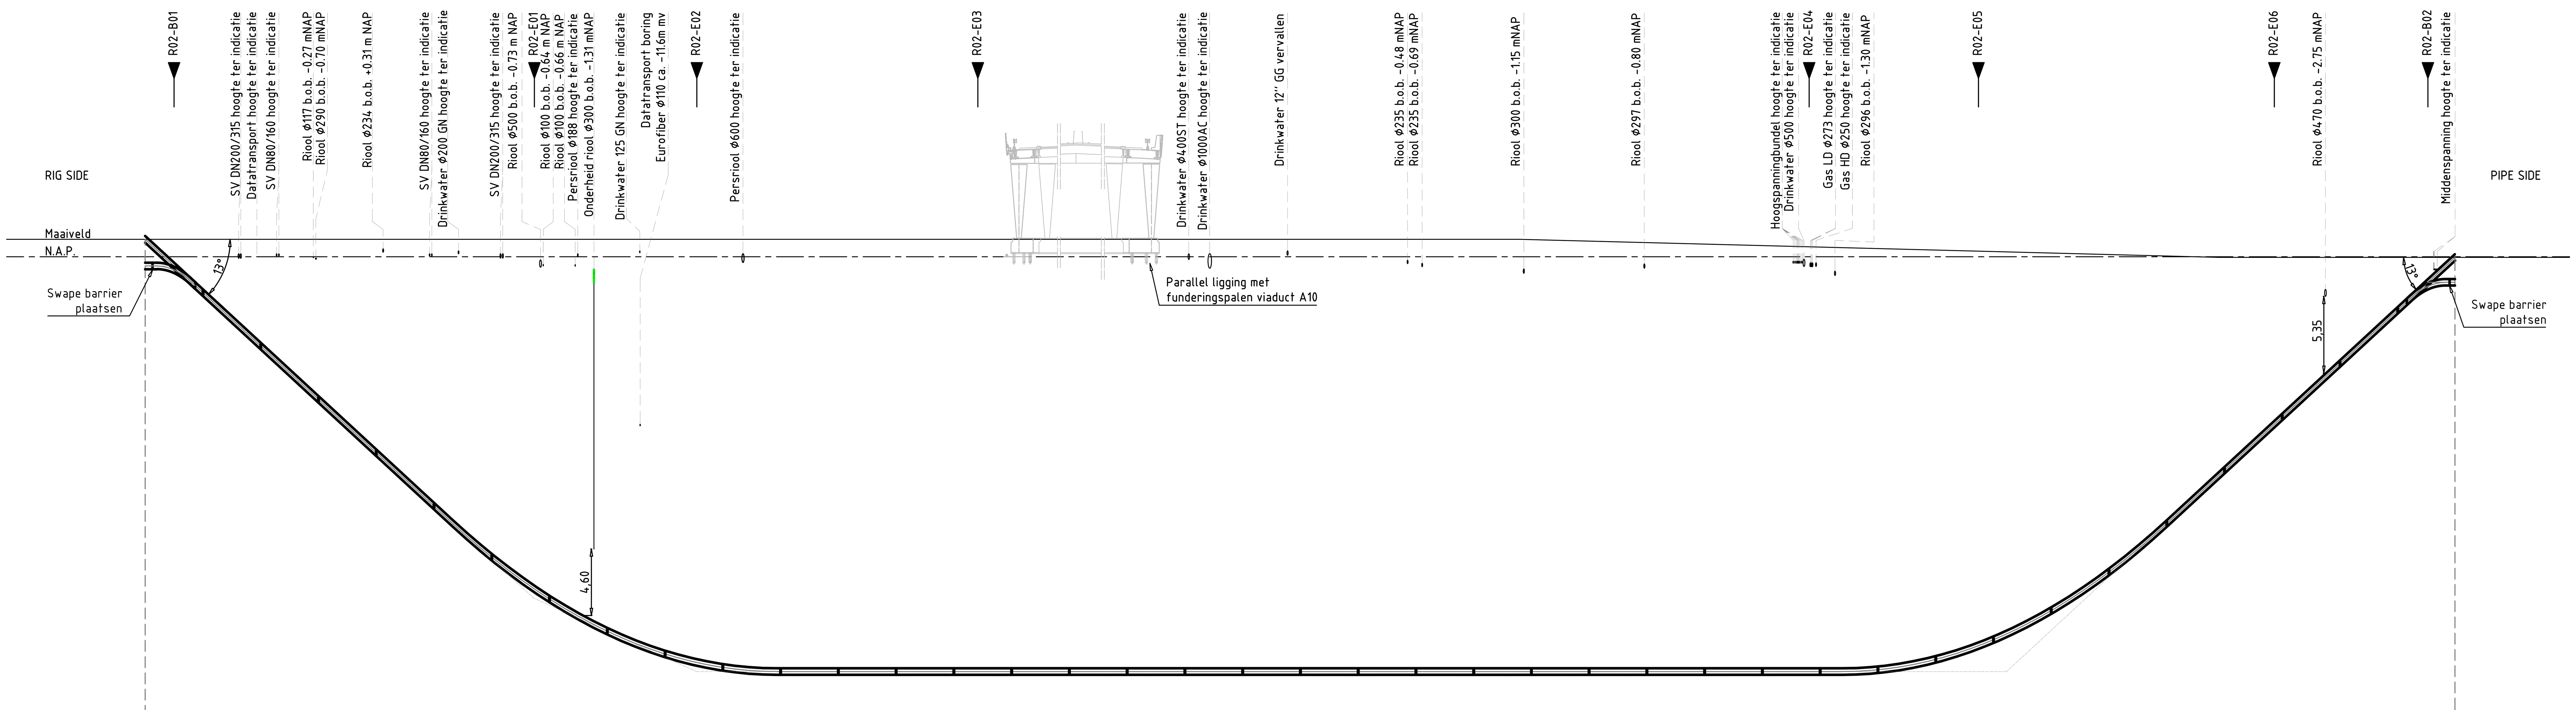

SCHAAL: 1:1000/1:250

AFSTAND	0.00	7.99	85.21	107.80	130.39	152.79	175.19	196.94	230.66	264.38	451.79	460.92	470.05	507.86	560.03	589.80	617.10	632.36	639.83
TERREINHOOGTE	1.20	1.20	1.20	1.20	1.20	1.20	1.20	1.20	1.20	1.20	0.74	0.68	0.62	0.38	0.14	-0.05	-0.05	-0.05	-0.05
BOVENK. LEIDING t.o.v. N.A.P.		-0.42	-18.24	-22.78	-25.98	-27.87	-28.50	-28.50	-28.50	-28.50	-28.50	-28.50	-28.50	-26.71	-18.24	-11.37	-5.07	-1.55	
MINIMUM DEKKING 1.00m (tenzij anders vermeld)		1.62	19.44	23.98	27.18	29.07	29.70	29.70	29.70	29.70	29.24	29.18	29.12	27.09	18.28	11.32	5.02	1.50	
AFSTAND t.b.v. CONSTRUCTIE	0.00	7.99		107.80		152.79			230.66			460.92		507.86		589.80		632.36	639.83
KENMERK	INTREDE	GEB. LEIDING 12 METER		ELAS. BOCHT		ELAS. BOCHT			ELAS. BOCHT			ELAS. BOCHT		ELAS. BOCHT		ELAS. BOCHT		GEB. LEIDING	12 METER UITTREDE
BOCHTEN 2,5D (tenzij anders vermeld) INCL. BOCHTNR.		13° 40D R02-B01		ver: 6.57° R02-E01		hor: 4.24° ver: 6.43° R02-E02			hor: 11.93° R02-E03			hor: 1.74° R02-E04		hor: 8.59° ver: 13.0° R02-E05		hor: 5.45° R02-E06		13° 40D R02-B02	
LEIDING GEGEVENS INCL. WANDDIKTE/BEKLEDING		W.D. 8.0 mm W.D. PE 5.2 mm																W.D. 8.0 mm W.D. PE 5.2 mm	

DETAIL: WAC-32346-001 TERREINLEIDING ARLANDAWEG — A10 GVB - TRAM — TER INDICATIE OUD SLOTERDIJK STATION (1980) — Waterkering — WAC-32346-003 TERREINLEIDING BRETTENPAD

DN300/450 ST/PUR/PE P355NH
HDD L: 645.7 m
W.D. 5.6 mm
W.D PE. 7.1 mm

COORDINATEN KNIKPUNTEN

KNIK #	X – COORDINAAT	Y – COORDINAAT	KNIK #	X – COORDINAAT	Y – COORDINAAT
R02–E01	117902.495	488839.204	R02–B01	117802.716	488841.683
R02–E02	117947.300	488838.088	R02–B02	118424.800	488847.359
R02–E03	118025.107	488830.388			
R02–E04	118254.105	488855.543			
R02–E05	118308.139	488859.822			
R02–E06	118381.585	488854.602			
02–Intrede	117794.729	488841.881			
02–Uittrede	118432.167	488846.124			

ALGEMENE OPMERKINGEN

- BIJ BOCHTEN EN EXPANSIEVOORZIENINGEN VAN TERREINLEIDINGEN, EXTRA GRONDVERBETERINGEN TOEPASSEN, I.O.M. UITVOERING WARMTE.
- TRACE WARMTEDISTRIBUTIE VRIJ HOUDEN VAN BOUWMATERIAAL.
- ALLE AFTAKKINGEN BOVENUIT, TENZIJ ANDERS VERMELD.
- KRUISING MET KABELS/LEIDINGEN TERPLAATSE IN OVERLEG OPLOSSEN.
- BIJ KRUISINGEN MET RIOOL, TUSSENRUIMTE KLEINER DAN 200MM, OPVULLEN MET EXPANSIEKUSSENS.
- ALLE MAATVOERINGEN IN MILLIMETERS OF METERS, TENZIJ ANDERS VERMELD.
- HOOGTEMATEN IN METERS NAP, GEMETEN VANAF BOVENKANT BUIS.
- COORDINAATPUNTEN HART TRACE, TENZIJ ANDERS VERMELD.
- DE OP TEKENING AANGEGEVEN EXPANSIEKUSSENS DIENEN ZOWEL AAN DE BINNEN– ALS BUITENZIJDE VAN DE LEIDINGEN TE WORDEN TOEGEPAST.

VOOR UITVOERING
datum van uitgifte
02-09-2019
werkvoorbereider | projectleider

GERELATEERDE TEKENINGEN

- KLIC 180021318 D.D.: 22–03–2018
- KLIC 180021319 D.D.: 22–03–2018
- KLIC 180021320 D.D.: 22–03–2018

LEIDING OPMERKINGEN

- DE AANGEGEVEN NAP HOOGTE IS VANAF BOVENKANT WARMTELEIDING.
- DE OPGEGEVEN X–Y COORDINATEN GEVEN HART RETOUR TRACE AAN.
- CIRCA–MATEN TIJDENS MONTAGE CONTROLEREN EN ZONODIG AANPASSEN.

LEGENDA K&L

- PETROCHEMIE
- BUISLEIDING GEVAARLIJKE INHOUD
- DATATRANSPORT
- GAS HOGE DRUK
- GAS LAGE DRUK
- HOOGSPANNING
- LAAGSPANNING
- LANDELIJK HOOGSPANNINGSNET
- MIDDENSPANNING
- OVERIG
- PERSRIOOL
- RIOOL (VRIJVERVAL)
- WARMTE
- WATERLEIDING
- WEES (ONBEKEND)

INDIEN NIET ANDERS OP TEKENING AANGEGEVEN, DIENEN MINIMAAL DE EISEN VAN DE LEVERANCIER AANGEHOUDEN TE WORDEN.

Amerikaanse projectie

Schaal: 1:1000 | Formaat: A1 | Afdeling: AANLEG

Projectnummer: NWN 00042815
Netwerkplannummer: 550032346

Rev.	Wijziging	Datum	Get.
H			
G			
F			
E			
D			
C			
B	Voor uitvoering	02-09-2019	GvdB
A	DO ter goedkeuring	28-05-2019	GvdB

	Datum	Naam
Get.	02-09-2019	G. vd Bosch
Gec.	02-09-2019	E. vd Neut
Gez.	--	--

NUON Warmte Regio Midden
Postbus 41920
1009 DC Amsterdam
WARMTE.TEKENKAMER.ALMERE@NUON.COM

Amsterdam, Westerpark
GWL terrein
HDD Brettenpad DN300/450 Retour

WAK–32346–002–B–VU

Blad 1/1

Bestandsnaam: G:\03 - AE\2018\AE18002 - Nuon diverse projecten\AE18002-03 GWL terrein\8?Results\3-Tekening\1-Dwg\190902 - WAK-32346-002-B-VU HDD RETOUR Brettenpad.dwg